
PLANIMETRIA GENERALE DI PROGETTO (scala 1:1000)

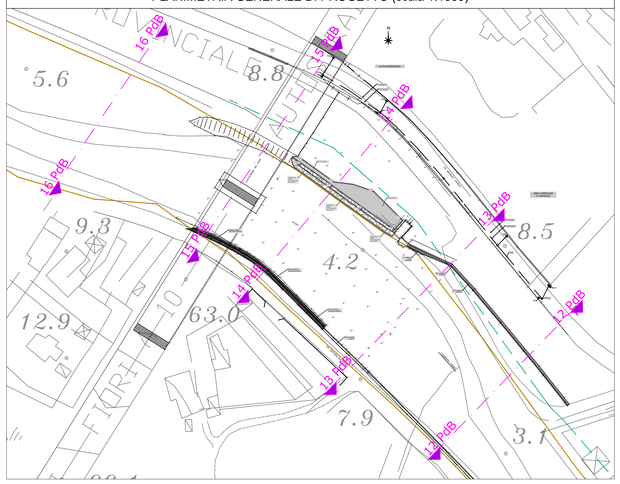

PLANIMETRIA DI PROGETTO (scala 1:250)

Legenda

- Quote di rilievo
- Linea di rilievo
- Quote progetto architettonico
- Opere in progetto
- Linea di sezione
- Linea di sezione PdB
- C.T.R.
- Limite demaniale alveo
- Linea di riassetto fluviale

Studio Tecnico TRS
Ing. Civile Ambientale - Ing. Civile Idraulica
Corso G. Garibaldi, 157 - 83048 Montella (AV)
Tel. 0827.602.453 - Cell. 333.6.602.453
E-mail: TRSconsulenze@pec.it - info@trsconsulenze.it

COMUNE DI IMPE
PROVINCIA DI IMPERIA

VERIFICA DI ASSOGGETTABILITA' ALLA VIA (SCREENING)

REALIZZAZIONE DI UN TRATTO DI ARGINATURA LUNGO IL TORRENTE PRINO

Numero tavola: V4

Titolo elaborato: Planimetria di progetto su base C.T.R. e mappa catastale con realizzazione opere di difesa spondale

Tecnici
Ing. Civile Ambientale iunior Fabio Ravera
Elaborazioni grafiche: Geom. Anna Ciccone
Progetto architettonico: Arch. Marco Calvi

Committente: Centro Petroli Impianti S.r.l.

Spazio per annotazioni ente

CODICE FILE	CODICE ELAB.	REVISIONE	SCALA
V4_VS_PLAN_PROF_SEZ_PROGETTO.DWG	VACPPLPV4OR	X	VARIA

REV.	DESCRIZIONE	DATA
	Emissione	Dicembre 2025
1		
2		

Firmato digitalmente da
FABIO RAVERA
CN = FABIO RAVERA
SerialNumber = IT:RVRFBA75M25I138X
Data e ora della firma:
07/01/2026 16:06:05