


SEZIONE 16 PdB

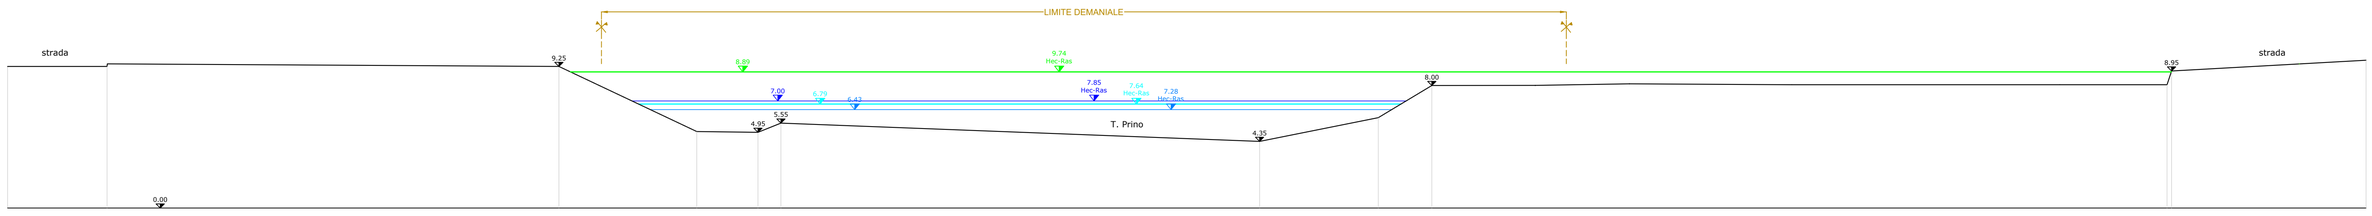

SEZIONE 8

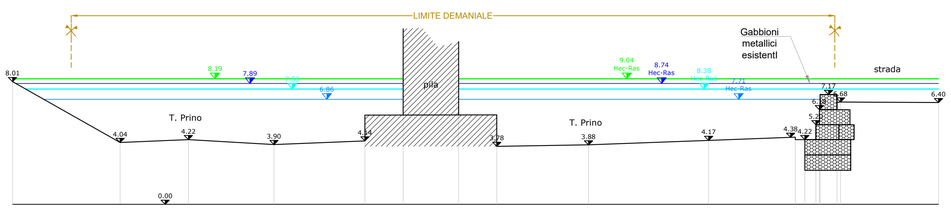


SEZIONE 7

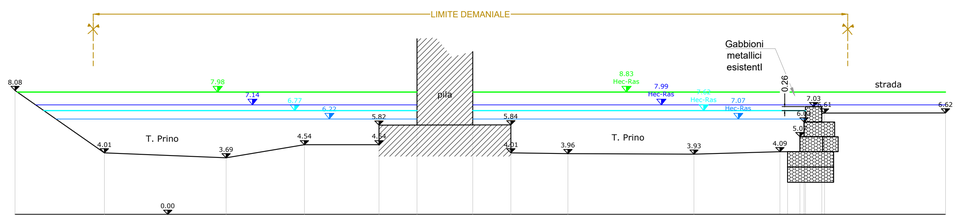


Legenda

- Carico totale Q 200 anni
- Tirante portata Q 500 anni
- Tirante portata Q 200 anni
- Tirante portata Q 50 anni
- Opere in progetto
- 8.20 ▽ Quote progetto architettonico
- 6.40 ▼ Quote di rilievo
- Linea di rilievo


SEZIONE 6

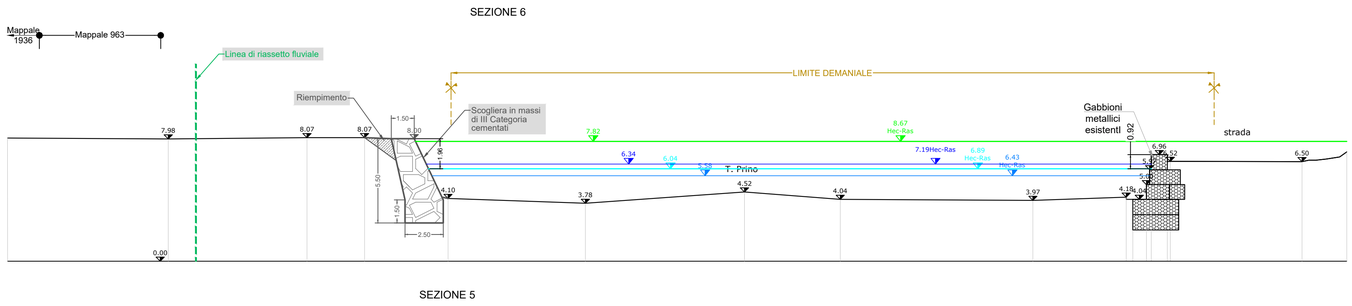


SEZIONE 5

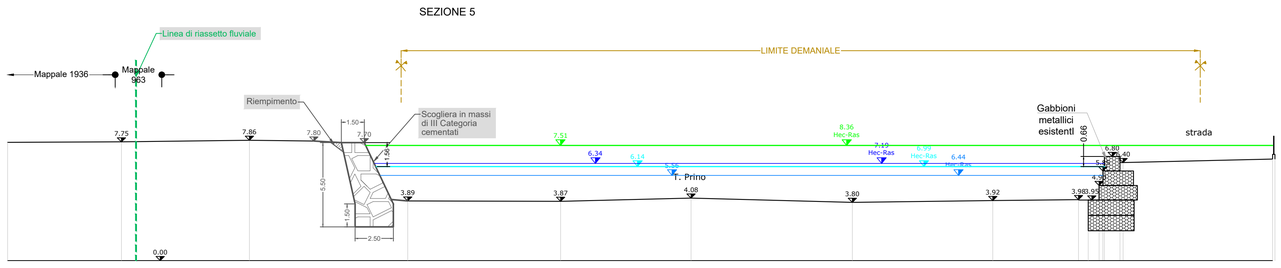


SEZIONE 4

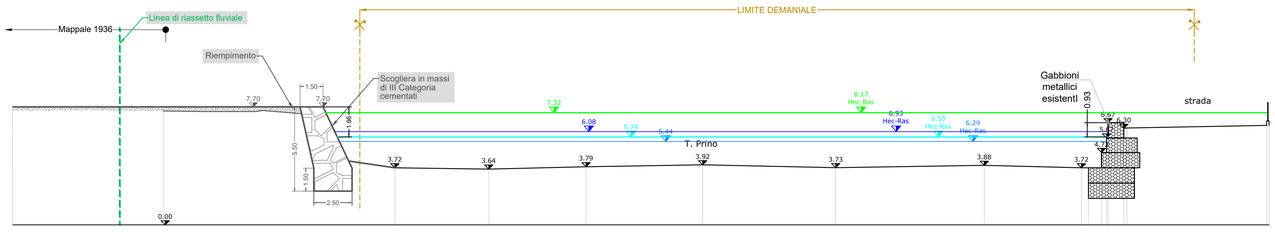


SEZIONE 3

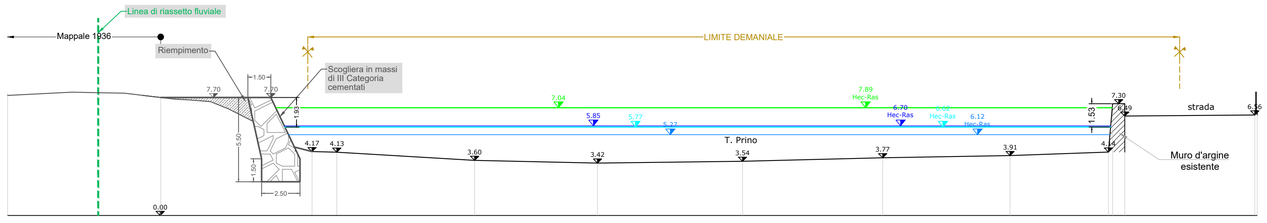


SEZIONE 2

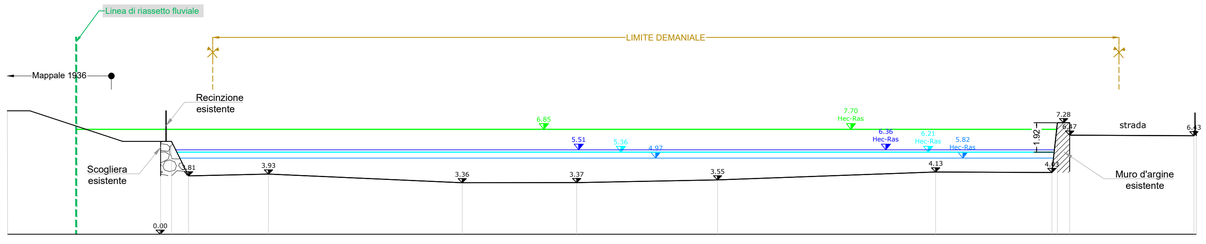

SEZIONE 1 (SEZIONE 13 PdB)

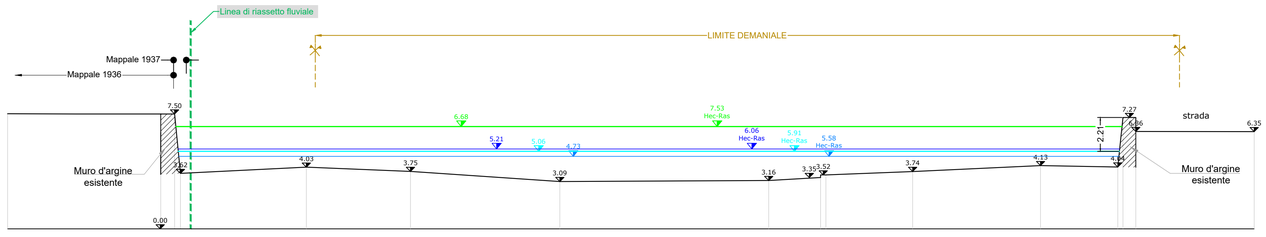

SEZIONE 12 PdB

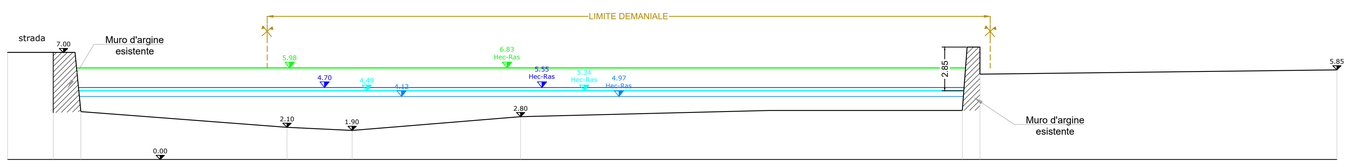

Δ RILIEVO/PDB: -0.85 m

SEZIONE TIPOLOGICA SCOGLIERA (scala 1:50)



Studio Tecnico TRS
Ing. Civile e Ambientale iunior Fabio Ravera
Corso Cristoforo Colombo, 189 - 18038 Sanremo
Tel. e Fax +39 0184 1855 222 - Cell. +39 338 1855 222
E-mail: fabioravera@studiotrs.com
PEC: fabio.ravera@ingpec.eu

COMUNE DI IMPERIA

PROVINCIA DI IMPERIA

Firmato digitalmente da FABIO RAVERA
CN = FABIO RAVERA
SerialNumber = TINIT-RVRFBA75M25I138X
C = IT
Data e ora della firma: 07/01/2026 16:06:29

VERIFICA DI ASSOGGETTABILITA' ALLA VIA (SCREENING)

REALIZZAZIONE DI UN TRATTO DI ARGINATURA LUNGO IL TORRENTE PRINO

Numero tavola: V5

Titolo elaborato: Sezioni idrauliche di progetto con realizzazione opere di difesa spondale

Tecnici: Ing. Civile Ambientale iunior Fabio Ravera

Elaborazioni grafiche: Geom. Anna Ciccone

Progetto architettonico: Arch. Marco Calvi

Committente: Centro Petroli Impianti S.r.l.

Spazio per annotazioni ente

CODICE FILE: V4_V5_PLAN_SEZ_PROGETTO.DWG

CODICE ELAB.: VACPSZPV5OR

REVISIONE: x

SCALA: VARIA

REV.	DESCRIZIONE	DATA
	Emissione	Dicembre 2025
1		
2		