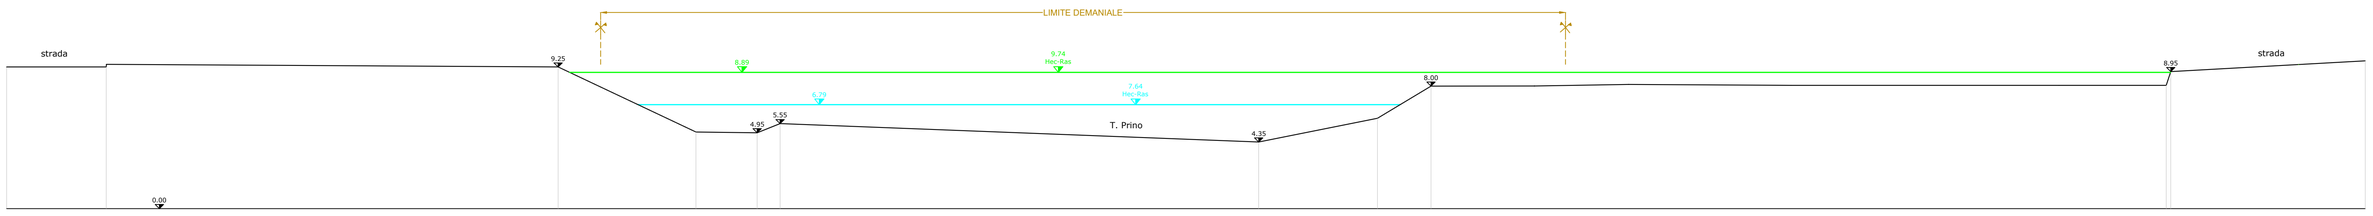
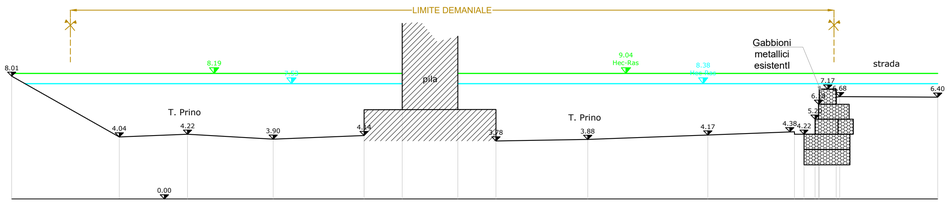
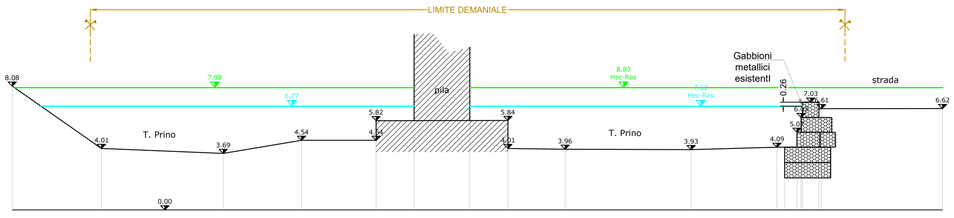
SEZIONE 16 PdB



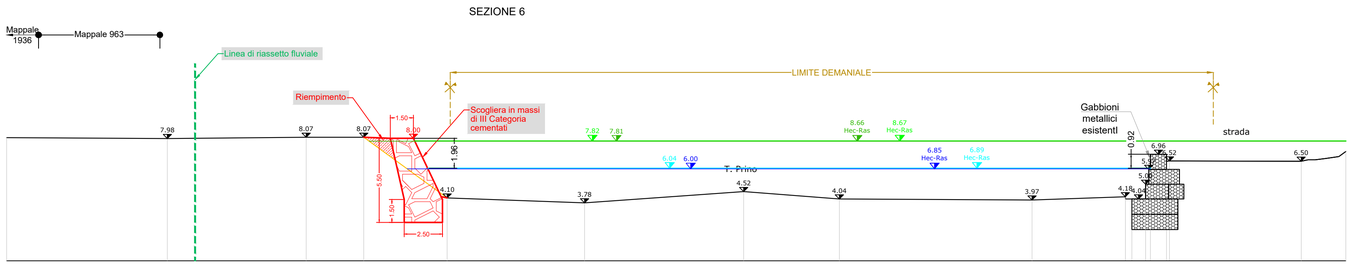

SEZIONE 8



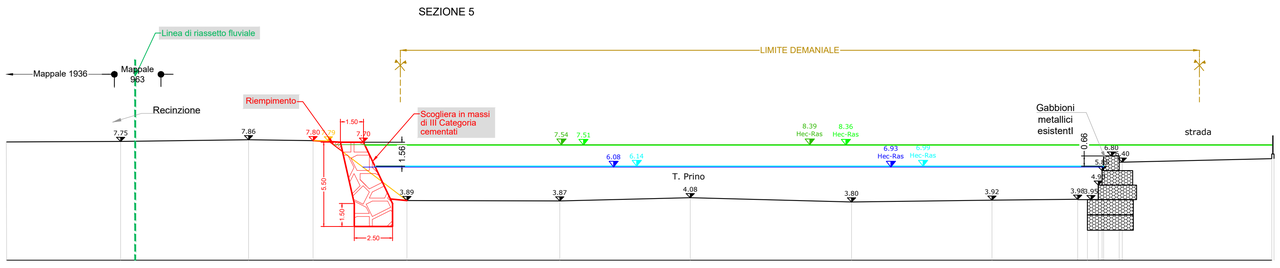

SEZIONE 7



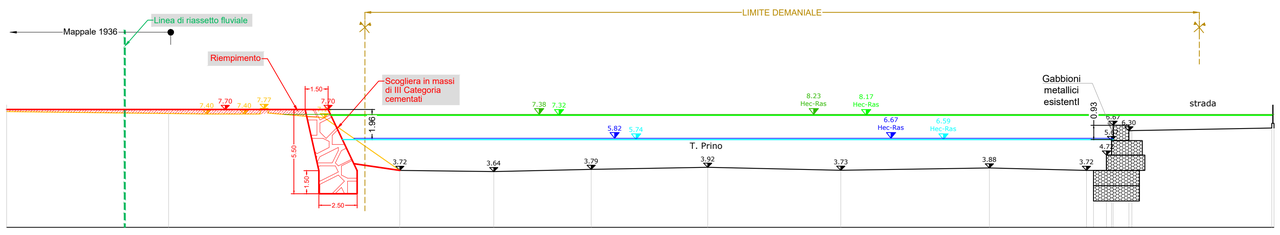

SEZIONE 6



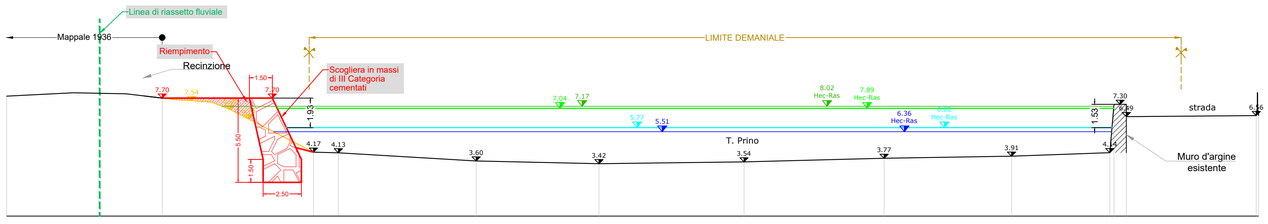

SEZIONE 5



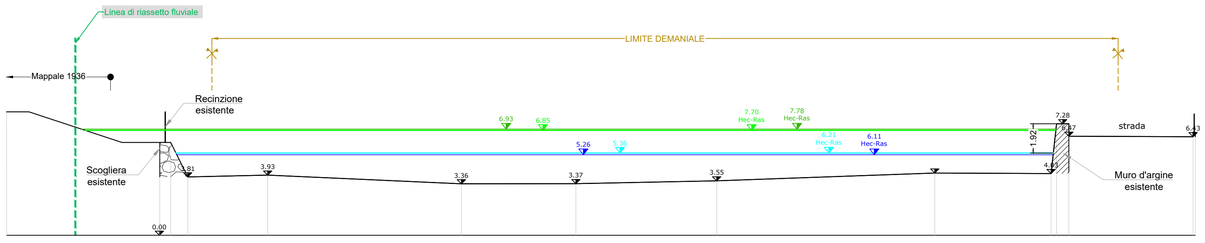

SEZIONE 4



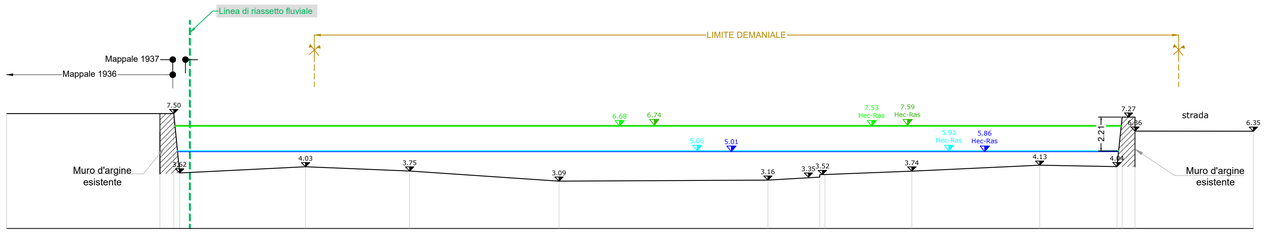

SEZIONE 3



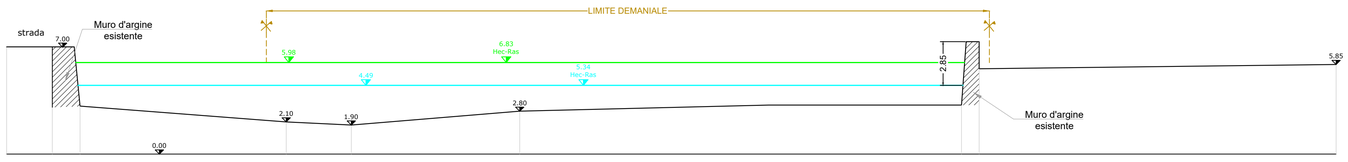

SEZIONE 2




SEZIONE 1 ( SEZIONE 13 PdB)




SEZIONE 12 PdB




| Legenda |
|---|
| Carico totale Q 200 anni_progetto |
| Carico totale Q 200 anni_attuale |
| Tirante portata Q 200 anni_progetto |
| Tirante portata Q 200 anni_attuale |
| Opere in costruzione |
| Opere in demolizione/scavi |
| 8.20 ▽ Quote progetto architettonico |
| 6.40 ▼ Quote di rilievo |
| Linea di rilievo |

Δ RILIEVO/PDB: -0.85 m

Firmato digitalmente da
FABIO RAVERA
CN = FABIO RAVERA
SerialNumber = TINIT-RVRFBA75M25I138X
Data e ora della firma: 07/01/2026 16:07:14


Studio Tecnico TRS
Ing. Civile e Ambientale iunior Fabio Ravera
Corso Cavallotti, 153 - 18038 Sanremo
Tel. 0184 - 1840122 - Cell. 346 5412227
E-mail: fabioravera@studiotecnicotrs.it
PEC: fabio.ravera@ingpec.eu


# COMUNE DI IMPE
## PROVINCIA DI IMPERIA

VERIFICA DI ASSOGGETTABILITA' ALLA VIA (SCREENING)

REALIZZAZIONE DI UN TRATTO DI ARGINATURA LUNGO IL TORRENTE PRINO

Numero tavola: 7

Titolo elaborato: Sezioni idrauliche di raffronto con realizzazione opere di difesa spondale

Tecnici: Ing. Civile Ambientale iunior Fabio Ravera

Elaborazioni grafiche: Geom. Anna Ciccone

Progetto architettonico: Arch. Marco Calvi

Committente: Centro Petroli Impianti S.r.l.

Spazio per annotazioni ente

| CODICE FILE | CODICE ELAB. | REVISIONE | SCALA: |
|---|---|---|---|
| V6_V7_PLAN_SEZ_RAFFRONTO.DWG | VACPPSRV7OR | x | VARIA |

| REV. | DESCRIZIONE | DATA |
|---|---|---|
| | Emissione | Dicembre 2025 |
| 1 | | |
| 2 | | |