
PLANIMETRIA GENERALE DI PROGETTO (scala 1:1000)

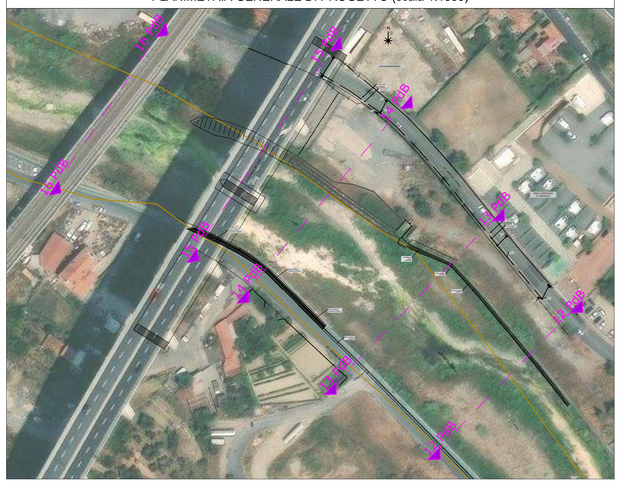


PLANIMETRIA DI PROGETTO (scala 1:250)

Legenda

| | |
|---|---|
| 8.14 + | Quote di rilievo |
| | Linea di rilievo |
| [8.30] | Quote progetto architettonico |
| | Opere in progetto |
| 2 2 | Linea di sezione |
| 16 PdB | Linea di sezione PdB |
| | Limite demaniale alveo |

Studio Tecnico TRS
Ing. Fabio Ravera - Civile Ambientale
Corso Cavallotti, 187 - 18038 Sanremo (IM)
Tel. 0184.1840.184 - Cell. 338.6.123.123
E-mail: fabioravera@studiotecnicotrs.it
PEC: fabio.ravera@ingpec.eu

Firmato digitalmente da
FABIO RAVERA
CN = FABIO RAVERA
Organizzazione = NON PRESENTE
C = IT
Data e ora della firma: 07/01/2026 16:07:40

# COMUNE DI IMP
## PROVINCIA DI IMP

VERIFICA DI ASSOGGETTABILITA' ALLA VIA (SCREENING)

REALIZZAZIONE DI UN TRATTO DI ARGINATURA LUNGO IL TORRENTE PRINO

Numero tavola: V8

Titolo elaborato: Planimetria di progetto su immagine satellitare

Tecnici: Ing. Civile Ambientale iunior Fabio Ravera

Progetto architettonico: Arch. Marco Calvi

Committente: Centro Petroli Impianti S.r.l.

Spazio per annotazioni ente

| CODICE FILE | CODICE ELAB. | REVISIONE | SCALA |
|---|---|---|---|
| V8_PLAN_PROGETTO_IMG_SAT.DWG | VACPPLPV8OR | X | VARIA |

| REV. | DESCRIZIONE | DATA |
|---|---|---|
| | Emissione | Dicembre 2025 |
| 1 | | |
| 2 | | |