

FASI ESECUTIVE - SEZIONI (scala 1:100)


FASE 1: SCAVO

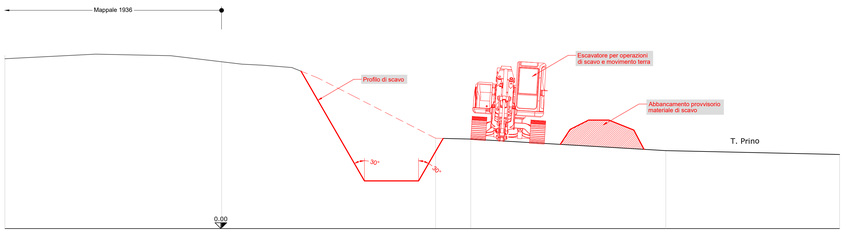


FASE 2: REALIZZAZIONE FONDAZIONE DELLA SCOGLIERA

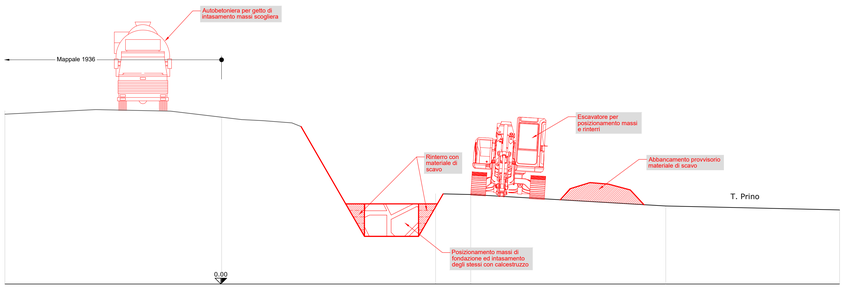


FASE 3: REALIZZAZIONE PRIMO CORSO IN ELEVAZIONE SCOGLIERA

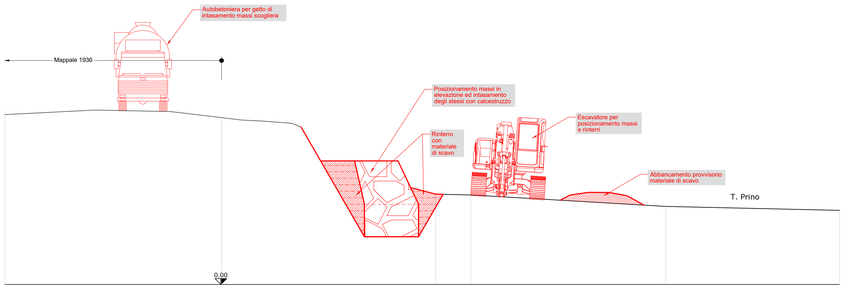


FASE 4: COMPLETAMENTO ELEVAZIONE SCOGLIERA E RINTERRI

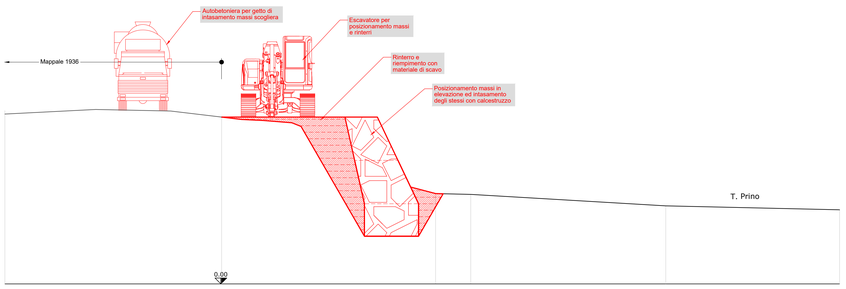

RAMPA DI ACCESSO IN ALVEO

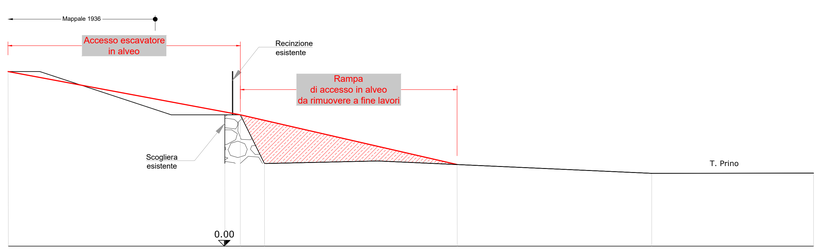

FASI ESECUTIVE - PLANIMETRIA (scala 1:250)

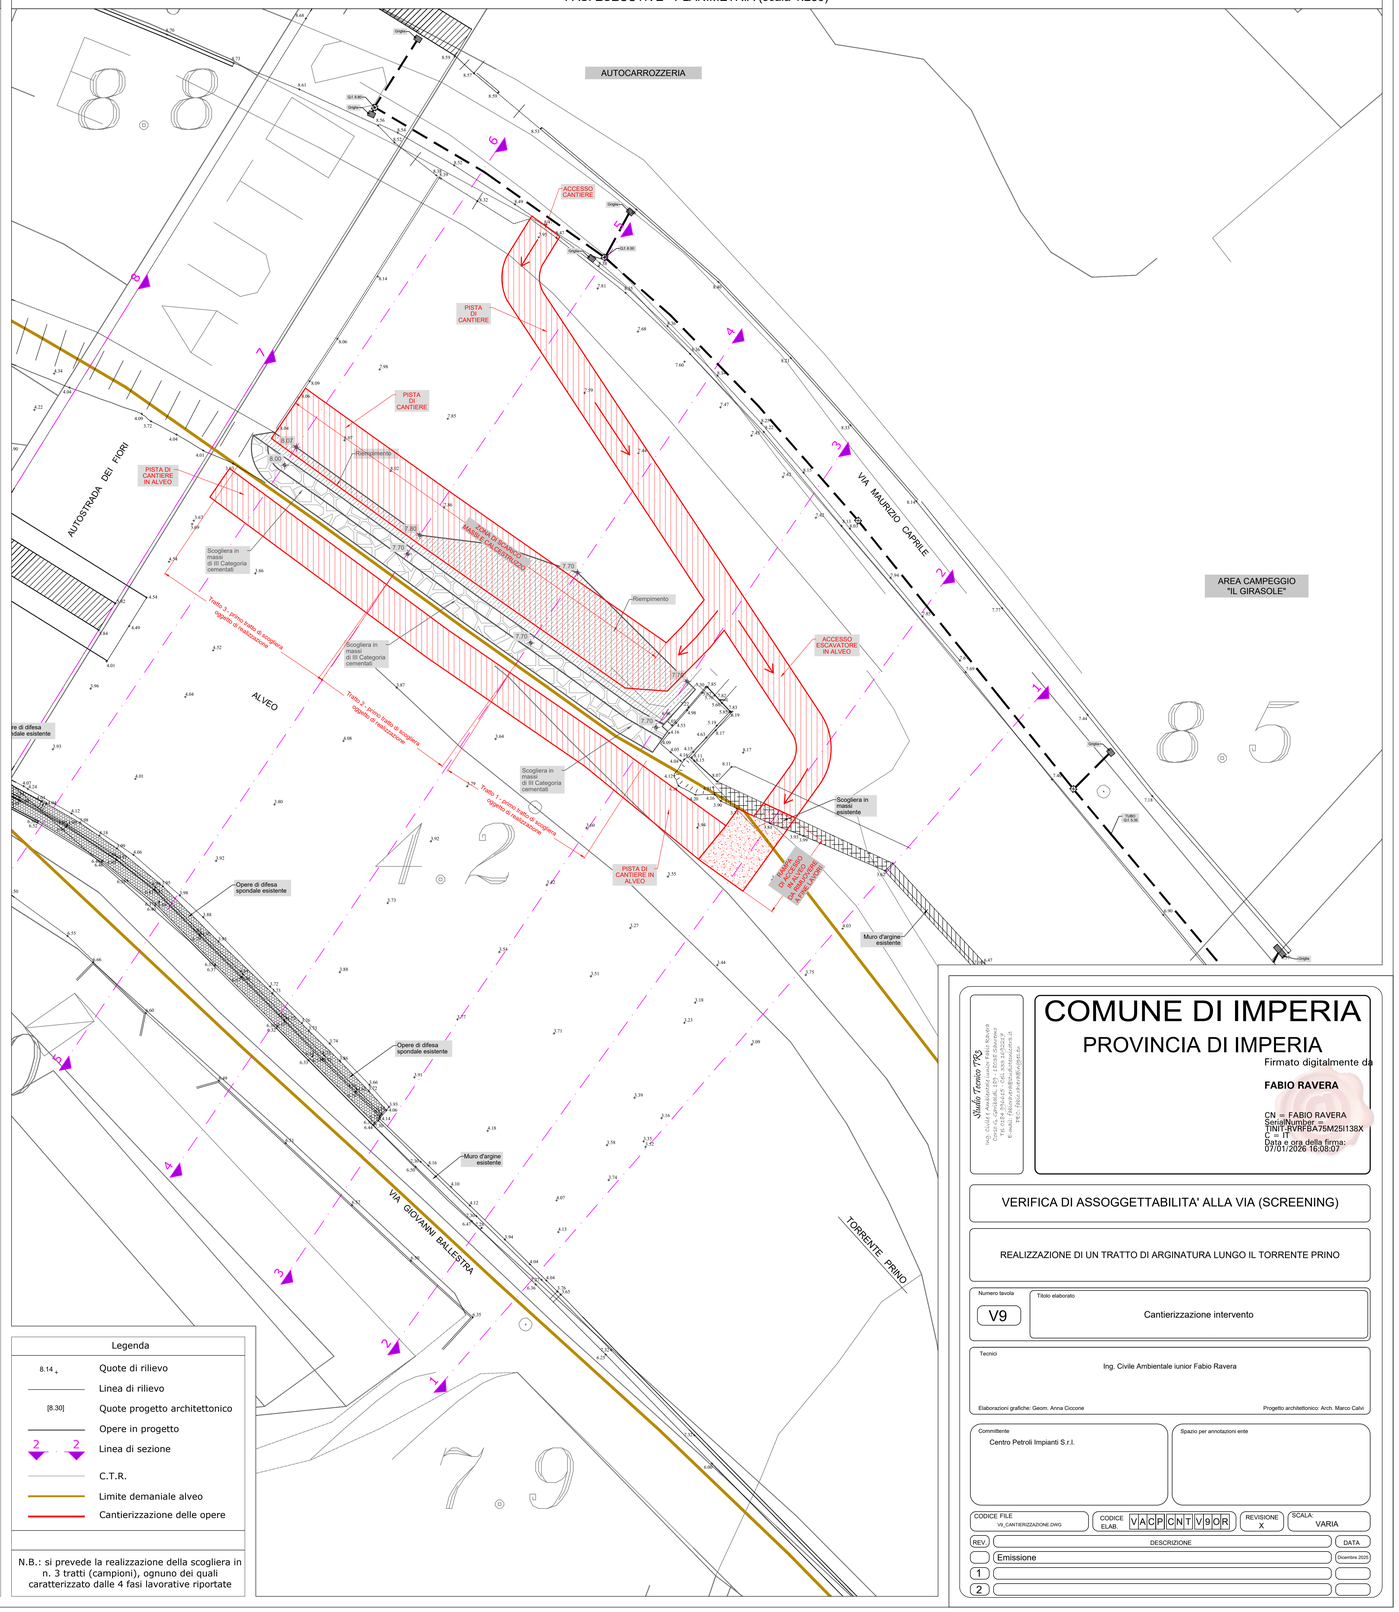

Legenda	
8.14 +	Quote di rilievo
	Linea di rilievo
[8.30]	Quote progetto architettonico
	Opere in progetto
2 2	Linea di sezione
	C.T.R.
	Limite demaniale alveo
	Cantierizzazione delle opere

N.B.: si prevede la realizzazione della scogliera in n. 3 tratti (campioni), ognuno dei quali caratterizzato dalle 4 fasi lavorative riportate

Studio Tecnico PRO
Ing. Civile Ambientale - Ing. Edile Strutturista
Civico 1 - Località Ville - 17031 Albenga (SV)
Cell. 347 7 - 338 3 - 328 3 - 329 3 - 333 3
E-mail: fabioravera@studiotecnicopro.it
PEC: fabio.ravera@ingpec.eu

COMUNE DI IMPERIA

PROVINCIA DI IMPERIA

Firmato digitalmente da

FABIO RAVERA

CN = FABIO RAVERA
SerialNumber = TINIT-RVRFBA75M25I138X
C = IT
Data e ora della firma: 07/01/2026 16:08:07

VERIFICA DI ASSOGGETTABILITA' ALLA VIA (SCREENING)

REALIZZAZIONE DI UN TRATTO DI ARGINATURA LUNGO IL TORRENTE PRINO

Numero tavola: V9

Titolo elaborato: Cantierizzazione intervento

Tecnici: Ing. Civile Ambientale iunior Fabio Ravera

Elaborazioni grafiche: Geom. Anna Ciccone

Progetto architettonico: Arch. Marco Calvi

Committente: Centro Petroli Impianti S.r.l.

Spazio per annotazioni ente

CODICE FILE	CODICE ELAB.	REVISIONE	SCALA
V9_CANTIERIZZAZIONE.DWG	VACPCNTV9OR	X	VARIA

REV.	DESCRIZIONE	DATA
	Emissione	Dicembre 2025
1		
2		