
PLANIMETRIA GENERALE DI PROGETTO (scala 1:1000)

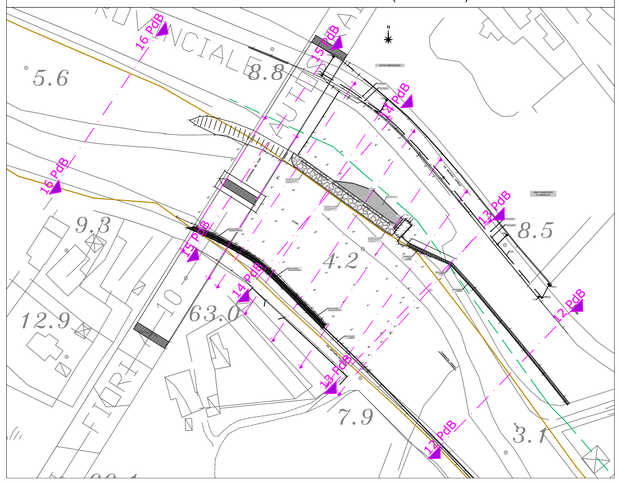

PLANIMETRIA DI PROGETTO (scala 1:250)

Legenda

- 8.14 — Quote di rilievo
- Linea di rilievo
- [8.30] — Quote progetto architettonico
- Opere in progetto
- 2 2 — Linea di sezione
- 16 PdB — Linea di sezione PdB
- C.T.R.
- Limite demaniale alveo
- Linea di riassetto fluviale

N

AUTOCARROZZERIA

AUTOSTRADA DEI FIORI

VIA MAURIZIO CAPRILE

VIA GIOVANNI BALLESTRA

TORRENTE PRINO

ALVEO

AREA CAMPEGGIO "IL GIRASOLE"

Scogliera in massi di II-III Categoria cementati

Opere di difesa spondale esistente

Muro d'argine esistente

Riempimento

CONDOTTA PUBBLICA ACQUE NERE

CONDOTTA PUBBLICA ACQUE BIANCHE

Origine

Punto Q1.5.50

Studio Tecnico TRS
Ing. Civile Ambientale iunior Fabio Ravera
Corso G. Garibaldi, 157 - 18038 Sanremo
Cell. +39 349 6452 - C.F. RVRFBA75M25I138X
E-mail: FABIORAVERA@LIBERO.IT
PEC: FABIO.RAVERA@PEC.IT

COMUNE DI IMPERIA
PROVINCIA DI IMPERIA

Firmato digitalmente da
FABIO RAVERA
SerialNumber = TINIT-RVRFBA75M25I138X
C = IT
Data e ora della firma: 09/02/2026 16:13:49

VERIFICA DI ASSOGGETTABILITA' ALLA VIA (SCREENING)

REALIZZAZIONE DI UN TRATTO DI ARGINATURA LUNGO IL TORRENTE PRINO

Numero tavola: V4

Titolo elaborato: Planimetria di progetto su base C.T.R. e mappa catastale con realizzazione opere di difesa spondale

Tecnici
Ing. Civile Ambientale iunior Fabio Ravera

Elaborazioni grafiche: Geom. Anna Ciccone
Progetto architettonico: Arch. Marco Calvi

Committente
Centro Petroli Impianti S.r.l.

Spazio per annotazioni ente

CODICE FILE	CODICE ELAB.	REVISIONE	SCALA
V4_VS_PLAN_SEZ_PROGETTO_REV1.DWG	VACPPLPV4R1	1	VARIA

REV.	DESCRIZIONE	DATA
	Emissione	Dicembre 2025
1	Modifica a seguito richiesta Difesa Suolo Imperia a prot. 2026-0040744 del 27/01/2026	Febbraio 2026
2		