


SEZIONE 16 PdB

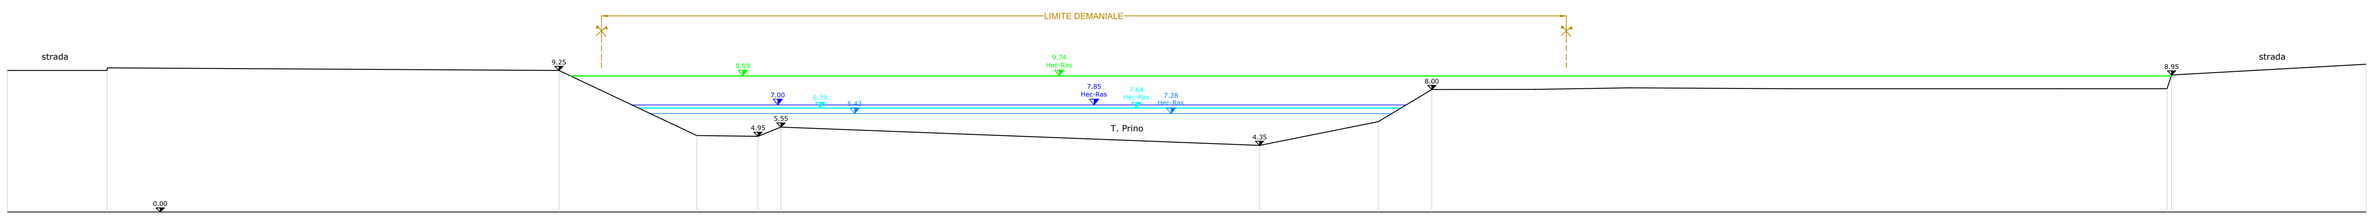

SEZIONE 8

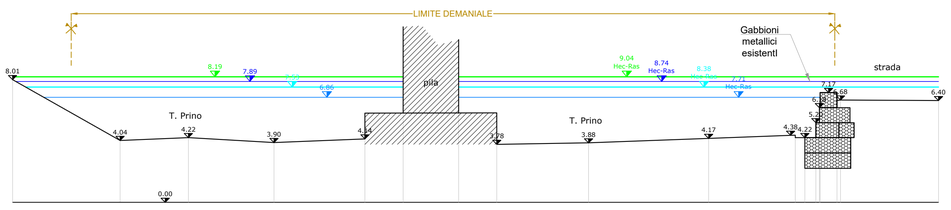


SEZIONE 7

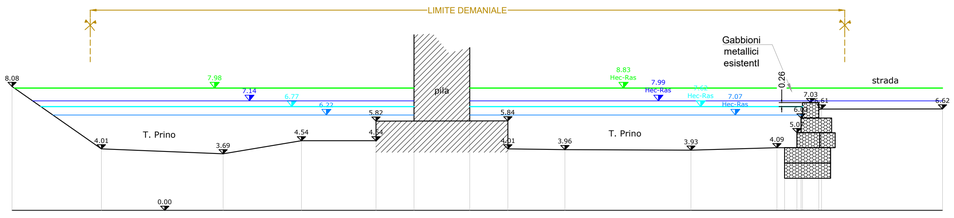


Legenda

- Carico totale Q 200 anni
- Tirante portata Q 500 anni
- Tirante portata Q 200 anni
- Tirante portata Q 50 anni
- Opere in progetto
- 8.20 Quote progetto architettonico
- 6.40 Quote di rilievo
- Linea di rilievo

SEZIONE 6

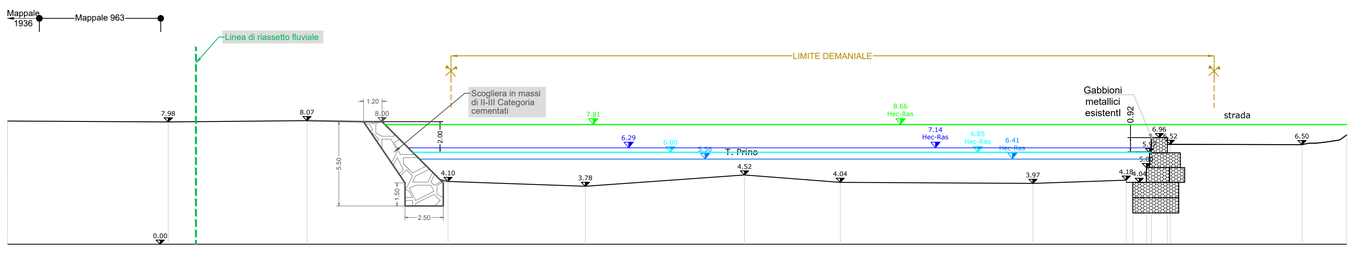


SEZIONE 5

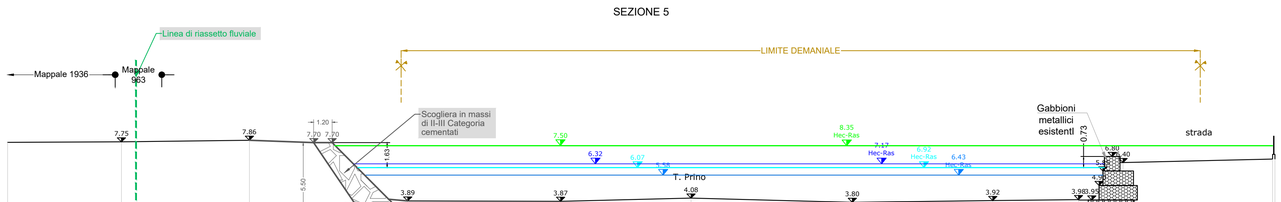


SEZIONE 4




SEZIONE 3

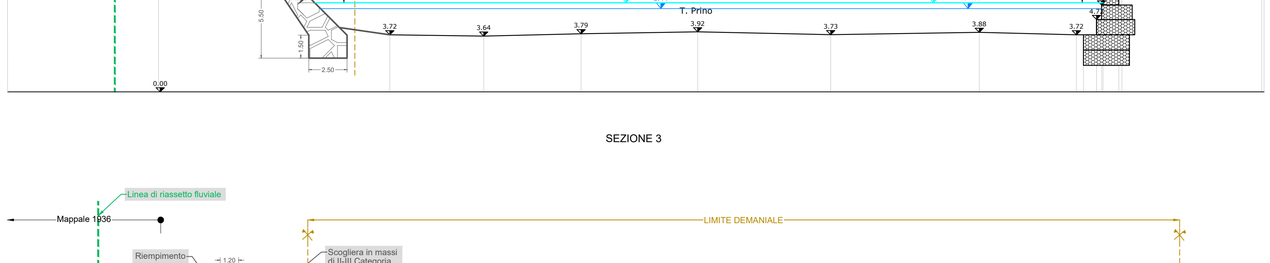


SEZIONE 2

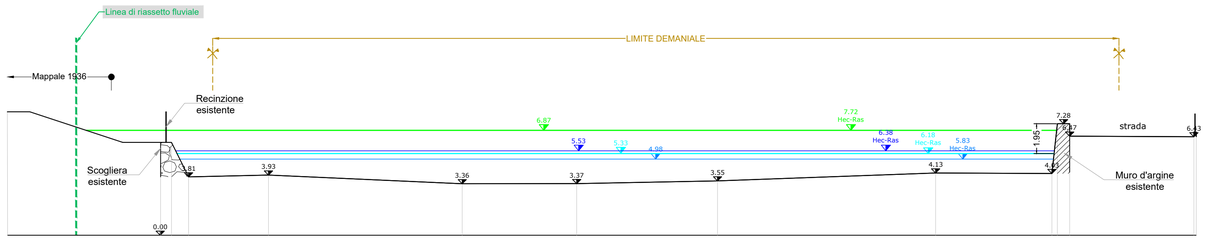

SEZIONE 1 (SEZIONE 13 PdB)

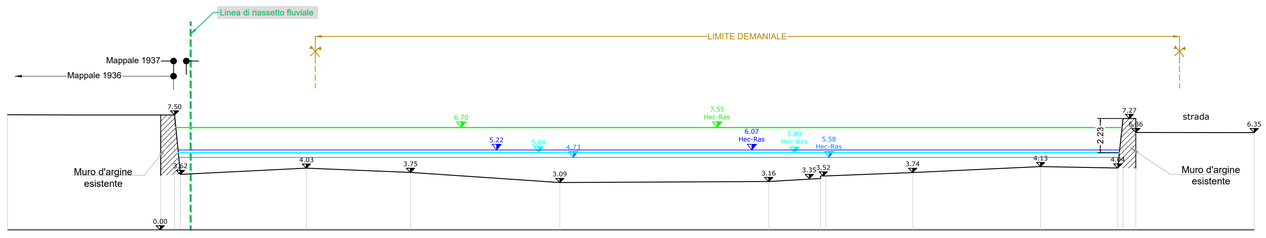


SEZIONE 12 PdB

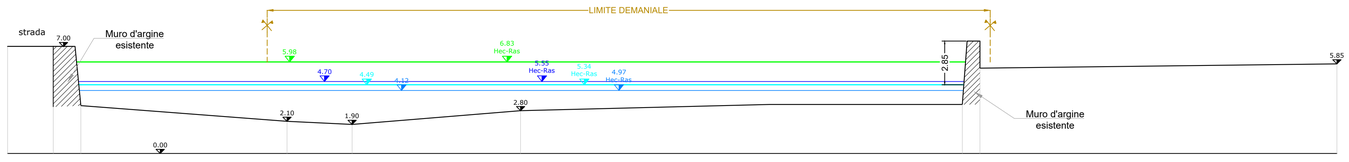

Δ RILIEVO/PDB: -0.85 m

SEZIONE TIPOLOGICA SCOGLIERA (scala 1:50)

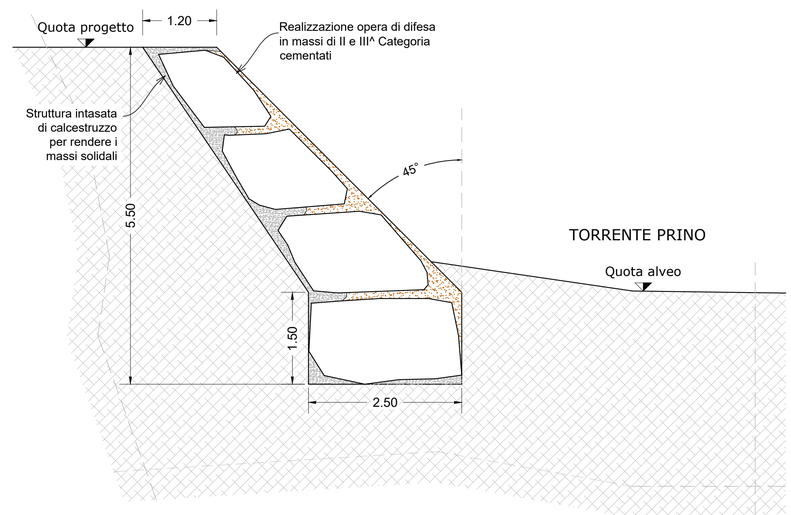

Studio Tecnico TRS
Ing. Civile e Ambientale iunior Fabio Ravera
Corso Cavallotti, 159 - 18038 Sanremo
Cell. 328 8611 [illegible] - 328 [illegible]
E-mail: fabioravera@studiotecnicotrs.it
PEC: fabio.ravera@ingpec.eu

COMUNE DI IMPERIA

PROVINCIA DI IMPERIA

Firmato digitalmente da

FABIO RAVERA

SerialNumber = TINIT-RVRFBA75M25I138X
C = IT
Data e ora della firma: 09/02/2026 16:13:03

VERIFICA DI ASSOGGETTABILITA' ALLA VIA (SCREENING)

REALIZZAZIONE DI UN TRATTO DI ARGINATURA LUNGO IL TORRENTE PRINO

Numero tavola: V5

Titolo elaborato: Sezioni idrauliche di progetto con realizzazione opere di difesa spondale

Tecnici: Ing. Civile Ambientale iunior Fabio Ravera

Elaborazioni grafiche: Geom. Anna Ciccone

Progetto architettonico: Arch. Marco Calvi

Committente: Centro Petroli Impianti S.r.l.

Spazio per annotazioni ente

CODICE FILE: V4_V5_PLAN_SEZ_PROGETTO_REV1.DWG

CODICE ELAB.: VACPSZPV5R1

REVISIONE: 1

SCALA: VARIA

REV.	DESCRIZIONE	DATA
	Emissione	Dicembre 2025
1	Modifica a seguito richiesta Difesa Suolo Imperia a prot. 2026-0040744 del 27/01/2026	Febbraio 2026
2		