
PLANIMETRIA GENERALE DI PROGETTO (scala 1:1000)

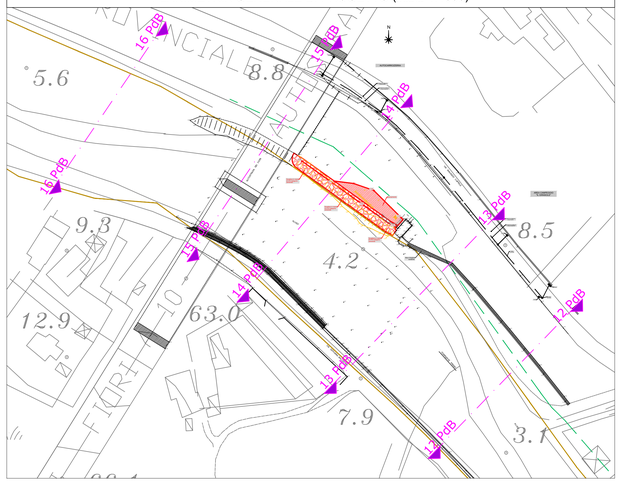

PLANIMETRIA DI PROGETTO (scala 1:250)

Legenda

8.14	Quote di rilievo
	Linea di rilievo
[8.30]	Quote progetto architettonico
	Opere in costruzione
	Opere in demolizione/scavi
2 2	Linea di sezione
16 PdB	Linea di sezione PdB
	C.T.R.
	Limite demaniale alveo
	Linea di riassetto fluviale

Studio Tecnico TRS
Ing. Civile Ambientale Iunior Fabio Ravera
Dott. Ing. Andrea Trucco - Ing. Fabio Ravera
Corso Cristoforo Colombo, 191 - 18038 Sanremo
Via Cavalcavia, 191 - 18038 Sanremo
Tel. +39 0184 1800 253 - Fax +39 0184 1800 253
E-mail: info@studiotecnicotrs.it
P.E.C.: fabio.ravera@epap.sicurezzapostale.it

COMUNE DI IMPERIA

PROVINCIA DI IMPERIA

Firmato digitalmente da:

FABIO RAVERA

SerialNumber = TINIT-RVRFBA75M25I138X
C = IT
Data e ora della firma: 09/02/2026 16:12:23

VERIFICA DI ASSOGGETTABILITA' ALLA VIA (SCREENING)

REALIZZAZIONE DI UN TRATTO DI ARGINATURA LUNGO IL TORRENTE PRINO

Numero tavola: 6

Titolo elaborato: Planimetria di raffronto su base C.T.R. e mappa catastale con realizzazione opere di difesa spondale

Tecnici: Ing. Civile Ambientale iunior Fabio Ravera

Elaborazioni grafiche: Geom. Anna Ciccone

Progetto architettonico: Arch. Marco Calvi

Committente: Centro Petroli Impianti S.r.l.

Spazio per annotazioni ente

CODICE FILE	CODICE ELAB.	REVISIONE	SCALA:
V6_V7_PLAN_SEZ_RAFFRONTO_REV1.DWG	VACPPLRV6R1	1	VARIA

REV.	DESCRIZIONE	DATA
	Emissione	Dicembre 2025
1	Modifica a seguito richiesta Difesa Suolo Imperia a prot. 2026-0040744 del 27/01/2026	Febbraio 2026
2		