


SEZIONE 16 PdB

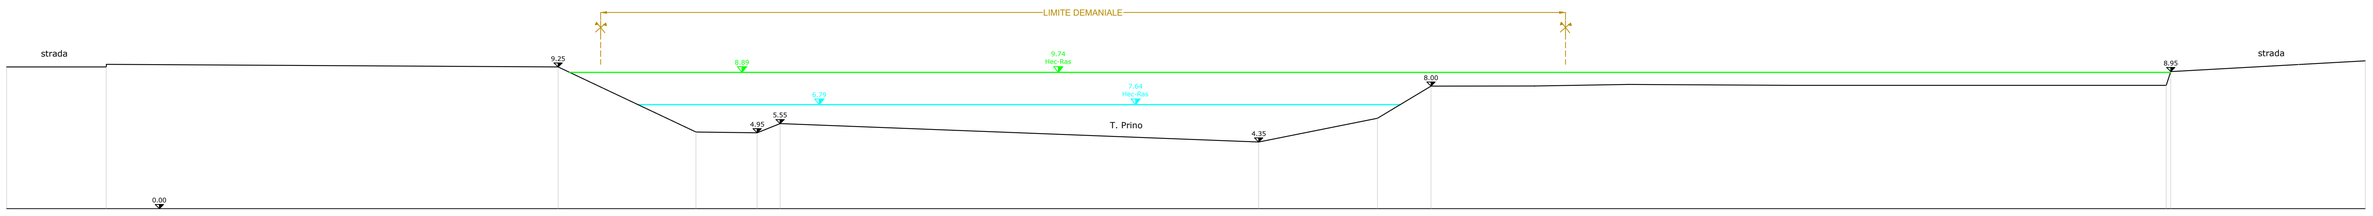


SEZIONE 8

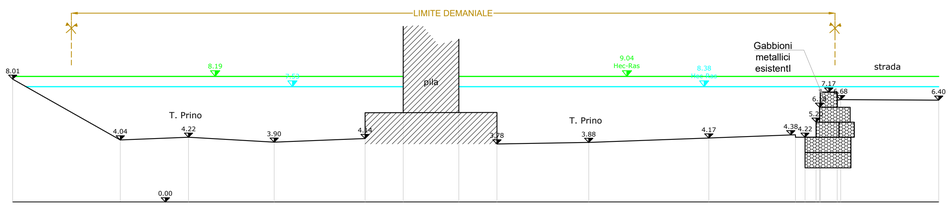


SEZIONE 7

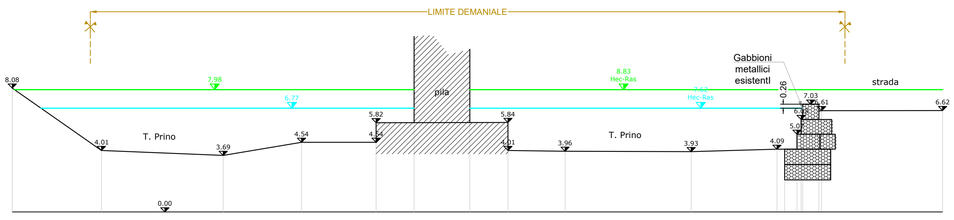


SEZIONE 6

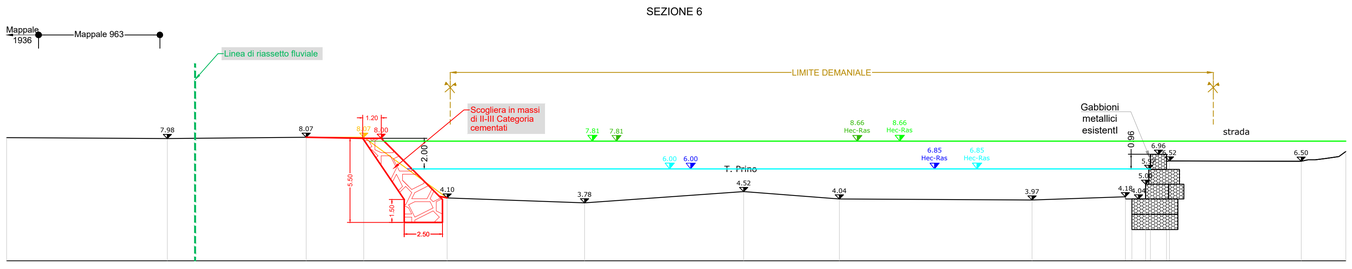


SEZIONE 5

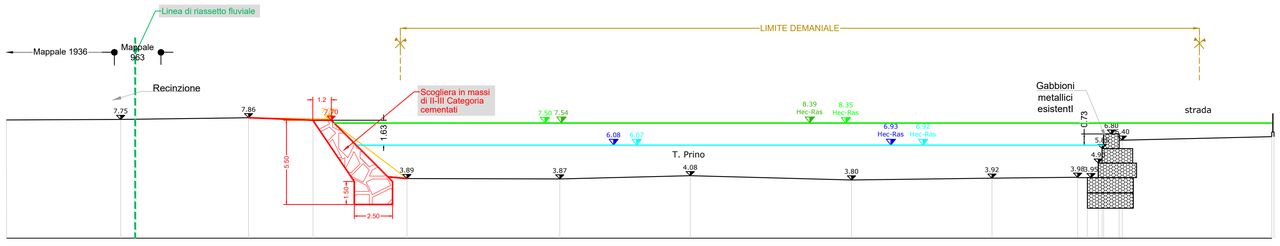


SEZIONE 4

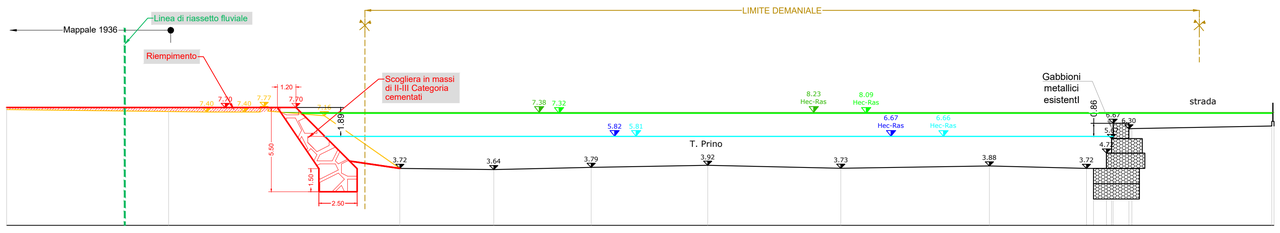


SEZIONE 3

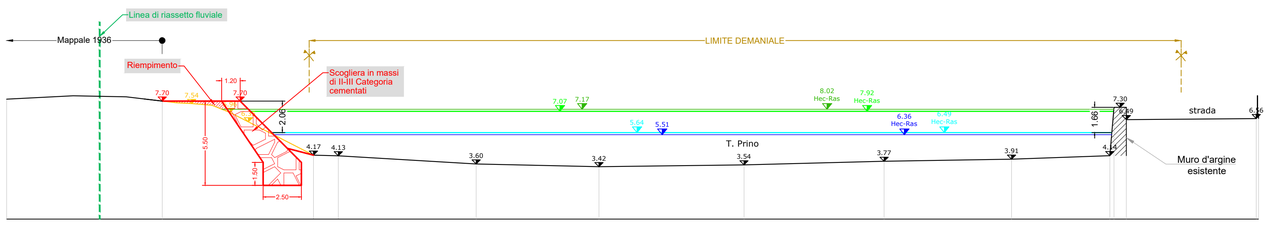


SEZIONE 2

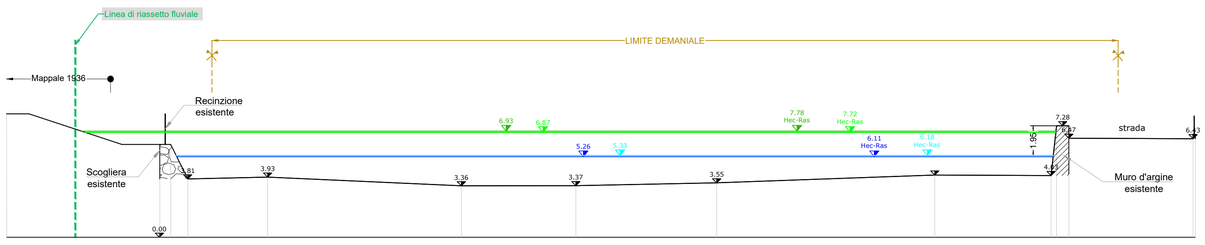

SEZIONE 1 (SEZIONE 13 PdB)

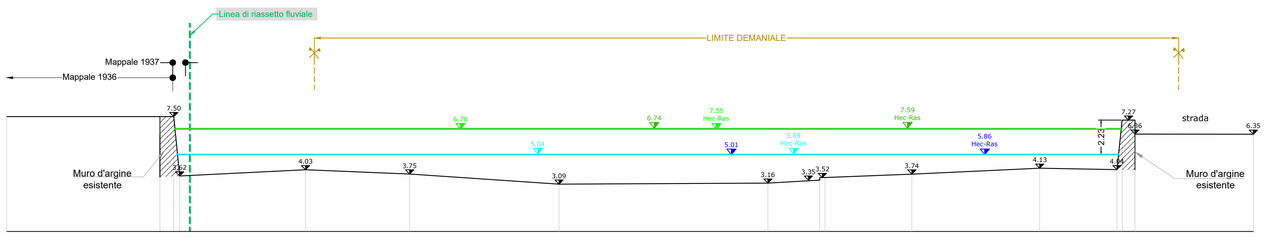

SEZIONE 12 PdB

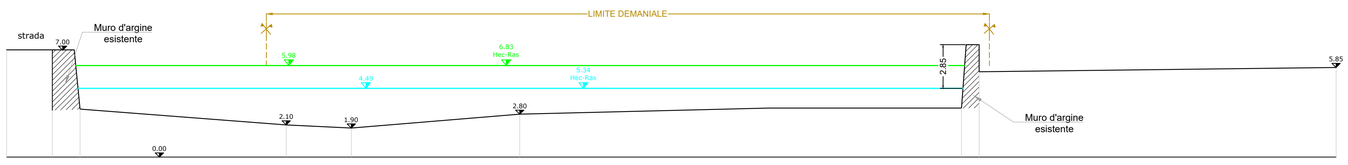

Legenda
Carico totale Q 200 anni_progetto
Carico totale Q 200 anni_attuale
Tirante portata Q 200 anni_progetto
Tirante portata Q 200 anni_attuale
Opere in costruzione
Opere in demolizione/scavi
8.20 ▽ Quote progetto architettonico
6.40 ▼ Quote di rilievo
Linea di rilievo

Δ RILIEVO/PDB: -0.85 m

Studio Tecnico TRS
Ing. Civile e Ambientale iunior Fabio Ravera
Corso Cristoforo Colombo, 189 - 18038 Sanremo
Cell. 347 7954 211 - Cell. 333 1234567
E-mail: fabioravera@studiotecnicotrs.it
PEC: fabio.ravera@ingpec.eu

COMUNE DI IMPERIA

PROVINCIA DI IMPERIA

Firmato digitalmente da

FABIO RAVERA

SerialNumber = TINIT-RVRFBA75M25I138X
C = IT
Data e ora della firma: 09/02/2026 16:11:47

VERIFICA DI ASSOGGETTABILITA' ALLA VIA (SCREENING)

REALIZZAZIONE DI UN TRATTO DI ARGINATURA LUNGO IL TORRENTE PRINO

Numero tavola: 7

Titolo elaborato: Sezioni idrauliche di raffronto con realizzazione opere di difesa spondale

Tecnici: Ing. Civile Ambientale iunior Fabio Ravera

Elaborazioni grafiche: Geom. Anna Ciccone

Progetto architettonico: Arch. Marco Calvi

Committente: Centro Petroli Impianti S.r.l.

Spazio per annotazioni ente

CODICE FILE: V6_V7_PLAN_SEZ_RAFFRONTO_REV1.DWG

CODICE ELAB.: VACPPSRV7R1

REVISIONE: 1

SCALA: VARIA

REV.	DESCRIZIONE	DATA
	Emissione	Dicembre 2025
1	Modifica a seguito richiesta Difesa Suolo Imperia a prot. 2026-0040744 del 27/01/2026	Febbraio 2026
2		