
PLANIMETRIA GENERALE DI PROGETTO (scala 1:1000)

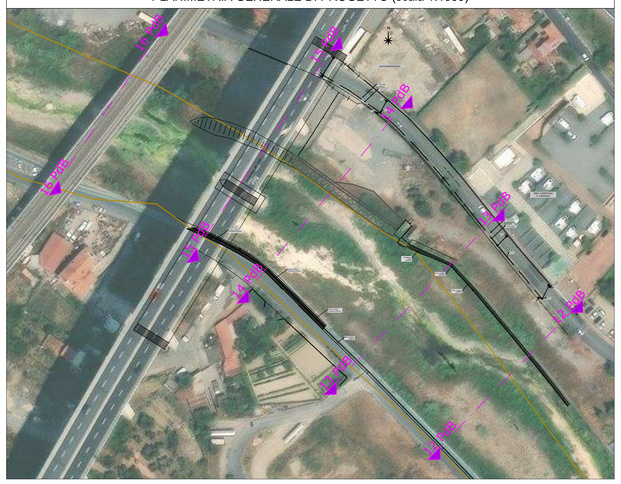

PLANIMETRIA DI PROGETTO (scala 1:250)

Legenda

8.14 +	Quote di rilievo
	Linea di rilievo
[8.30]	Quote progetto architettonico
	Opere in progetto
2 — 2	Linea di sezione
16 PdB	Linea di sezione PdB
	Limite demaniale alveo

Studio Tecnico TRS
Ing. Civile Ambientale iunior Fabio Ravera
Corso G. Garibaldi, 157 - 18038 Sanremo (IM)
Tel. +39 0184 1 - Cell. +39 333 3 - Fax +39 0184 2
E-mail: fabioravera@studiotecnicotrs.it
PEC: fabioravera@pec.studiotecnicotrs.it

COMUNE DI IMPERIA

PROVINCIA DI IMPERIA

Firmato digitalmente da

FABIO RAVERA

SerialNumber = TINIT-RVRFBA75M25I138X
C = IT
Data e ora della firma: 09/02/2026 16:11:16

VERIFICA DI ASSOGGETTABILITA' ALLA VIA (SCREENING)

REALIZZAZIONE DI UN TRATTO DI ARGINATURA LUNGO IL TORRENTE PRINO

Numero tavola: V8

Titolo elaborato: Planimetria di progetto su immagine satellitare

Tecnici: Ing. Civile Ambientale iunior Fabio Ravera

Progetto architettonico: Arch. Marco Calvi

Committente: Centro Petroli Impianti S.r.l.

Spazio per annotazioni ente

CODICE FILE	CODICE ELAB.	REVISIONE	SCALA
V8_PLAN_PROGETTO_IMG_SAT_REV1.DWG	VACPPLPV8R1	1	VARIA

REV.	DESCRIZIONE	DATA
	Emissione	Dicembre 2025
1	Modifica a seguito richiesta Difesa Suolo Imperia a prot. 2026-0040744 del 27/01/2026	Febbraio 2026
2		