

FASI ESECUTIVE - SEZIONI (scala 1:100)


FASE 1: SCAVO

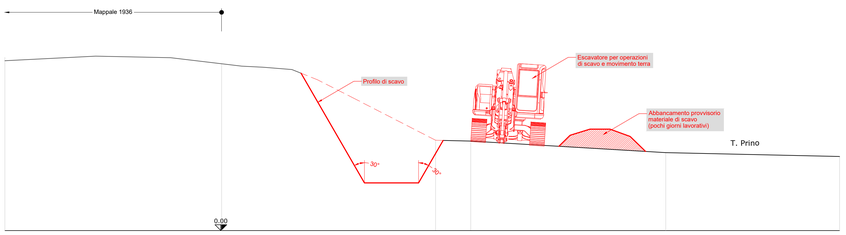


FASE 2: REALIZZAZIONE FONDAZIONE DELLA SCOGLIERA

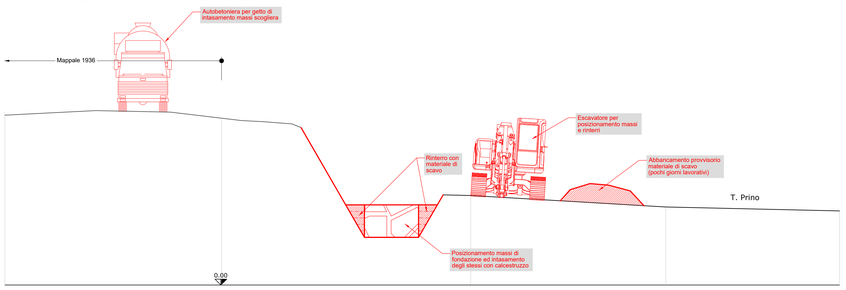


FASE 3: REALIZZAZIONE PRIMO CORSO IN ELEVAZIONE SCOGLIERA

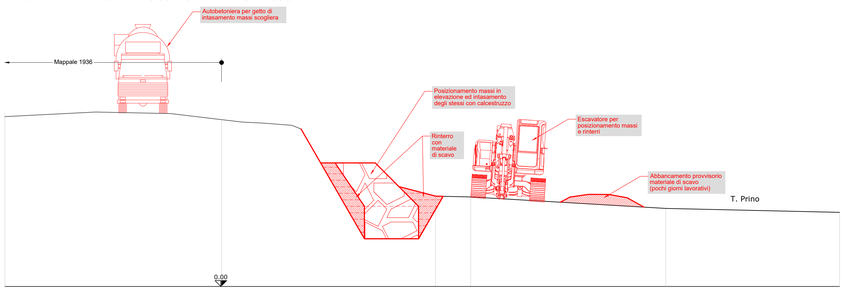


FASE 4: COMPLETAMENTO ELEVAZIONE SCOGLIERA E RINTERRI

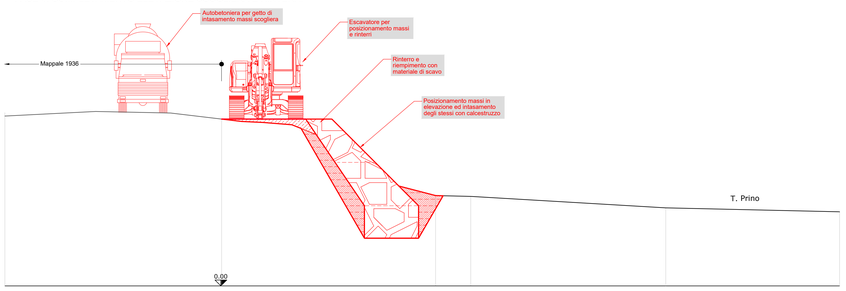

RAMPA DI ACCESSO IN ALVEO

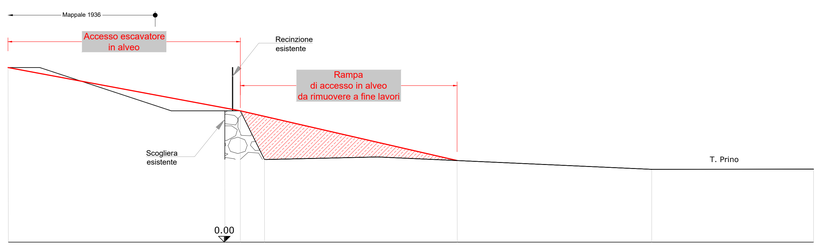

FASI ESECUTIVE - PLANIMETRIA (scala 1:250)

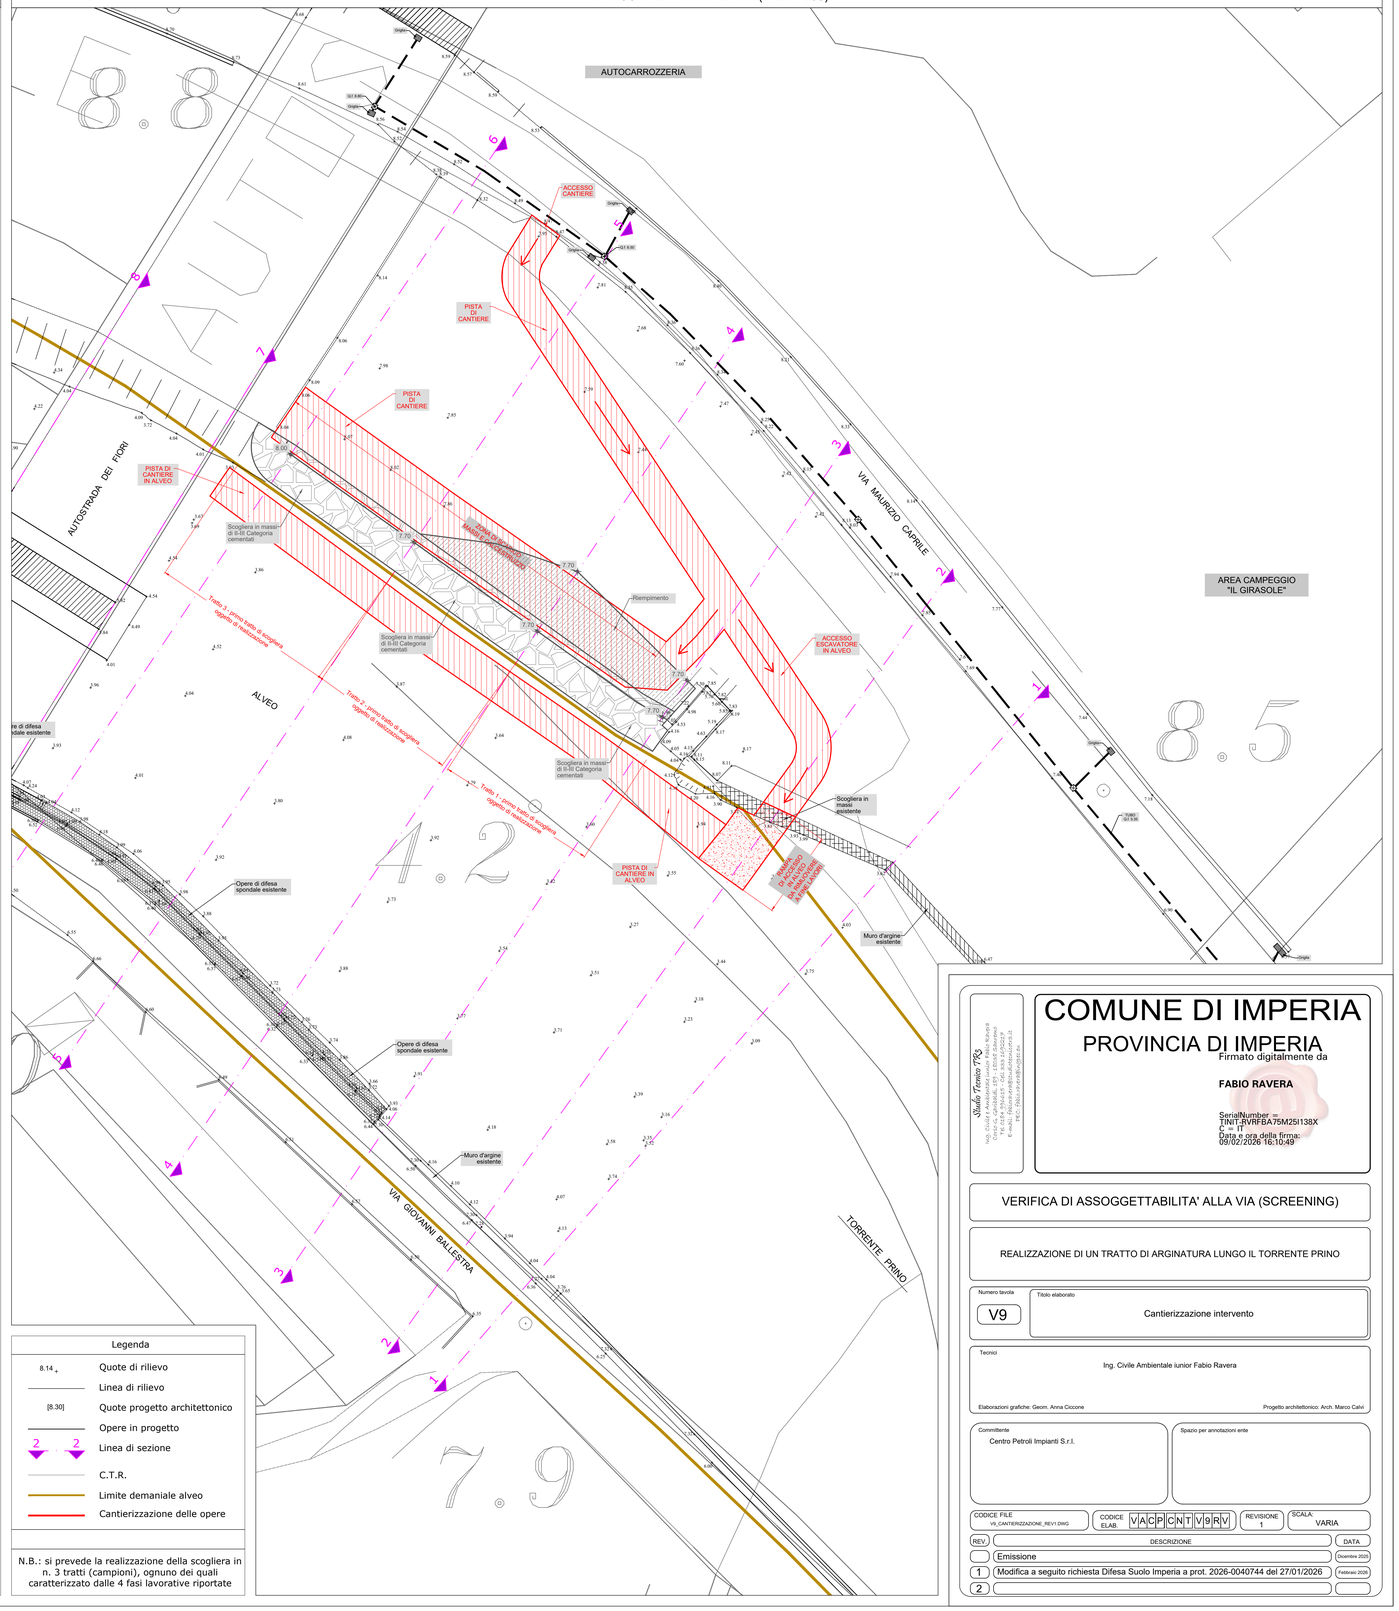

Legenda

8.14 +	Quote di rilievo
	Linea di rilievo
[8.30]	Quote progetto architettonico
	Opere in progetto
2 2	Linea di sezione
	C.T.R.
	Limite demaniale alveo
	Cantierizzazione delle opere

N.B.: si prevede la realizzazione della scogliera in n. 3 tratti (campioni), ognuno dei quali caratterizzato dalle 4 fasi lavorative riportate

Studio Tecnico TPS
Arch. Ciccone Anna - Arch. Calvi Marco - Ing. Ravera Fabio
Corso C.o Garibaldi, 157 - 18038 Sanremo (IM)
Tel. +39 0184 1800 147 - Cell. +39 333 6 57 57 57
E-mail: info@studiotps.it - pec: info@pec.studiotps.it

COMUNE DI IMPERIA

PROVINCIA DI IMPERIA

Firmato digitalmente da

FABIO RAVERA

SerialNumber = TINIT-RVRFBA75M25I138X
C = IT
Data e ora della firma: 09/02/2026 16:10:49

VERIFICA DI ASSOGGETTABILITA' ALLA VIA (SCREENING)

REALIZZAZIONE DI UN TRATTO DI ARGINATURA LUNGO IL TORRENTE PRINO

Numero tavola: V9

Titolo elaborato: Cantierizzazione intervento

Tecnici: Ing. Civile Ambientale iunior Fabio Ravera

Elaborazioni grafiche: Geom. Anna Ciccone — Progetto architettonico: Arch. Marco Calvi

Committente: Centro Petroli Impianti S.r.l.

Spazio per annotazioni ente

CODICE FILE: V9_CANTIERIZZAZIONE_REV1.DWG — CODICE ELAB.: VACPCNTV9RV — REVISIONE: 1 — SCALA: VARIA

REV.	DESCRIZIONE	DATA
	Emissione	Dicembre 2025
1	Modifica a seguito richiesta Difesa Suolo Imperia a prot. 2026-0040744 del 27/01/2026	Febbraio 2026
2		