

INQUADRAMENTO TERRITORIALE

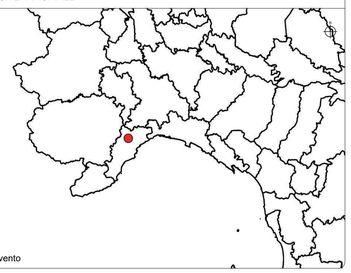

Area di intervento

INQUADRAMENTO SU ORTOFOTO

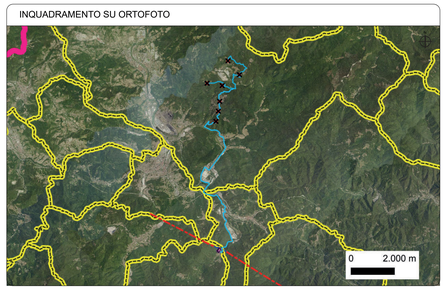

LEGENDA

OPERE IN PROGETTO
- Ombra eolica
- Piazzole definitive
- Cavidotto AT
- Opere di connessione


STAZIONE UTENTE
- Cabina di raccolta e sezionamento

CARTOGRAFIA CATASTALE
- Limite foglio catastale
- XX n° foglio catastale

- Elettrodotto AT
- Confini provinciali
- Confini comunali

La stazione di connessione potrà variare a valle del tavolo tecnico con l'ente gestore di rete

Cartografia di base: Cartografia catastale, fonte Agenzia delle Entrate

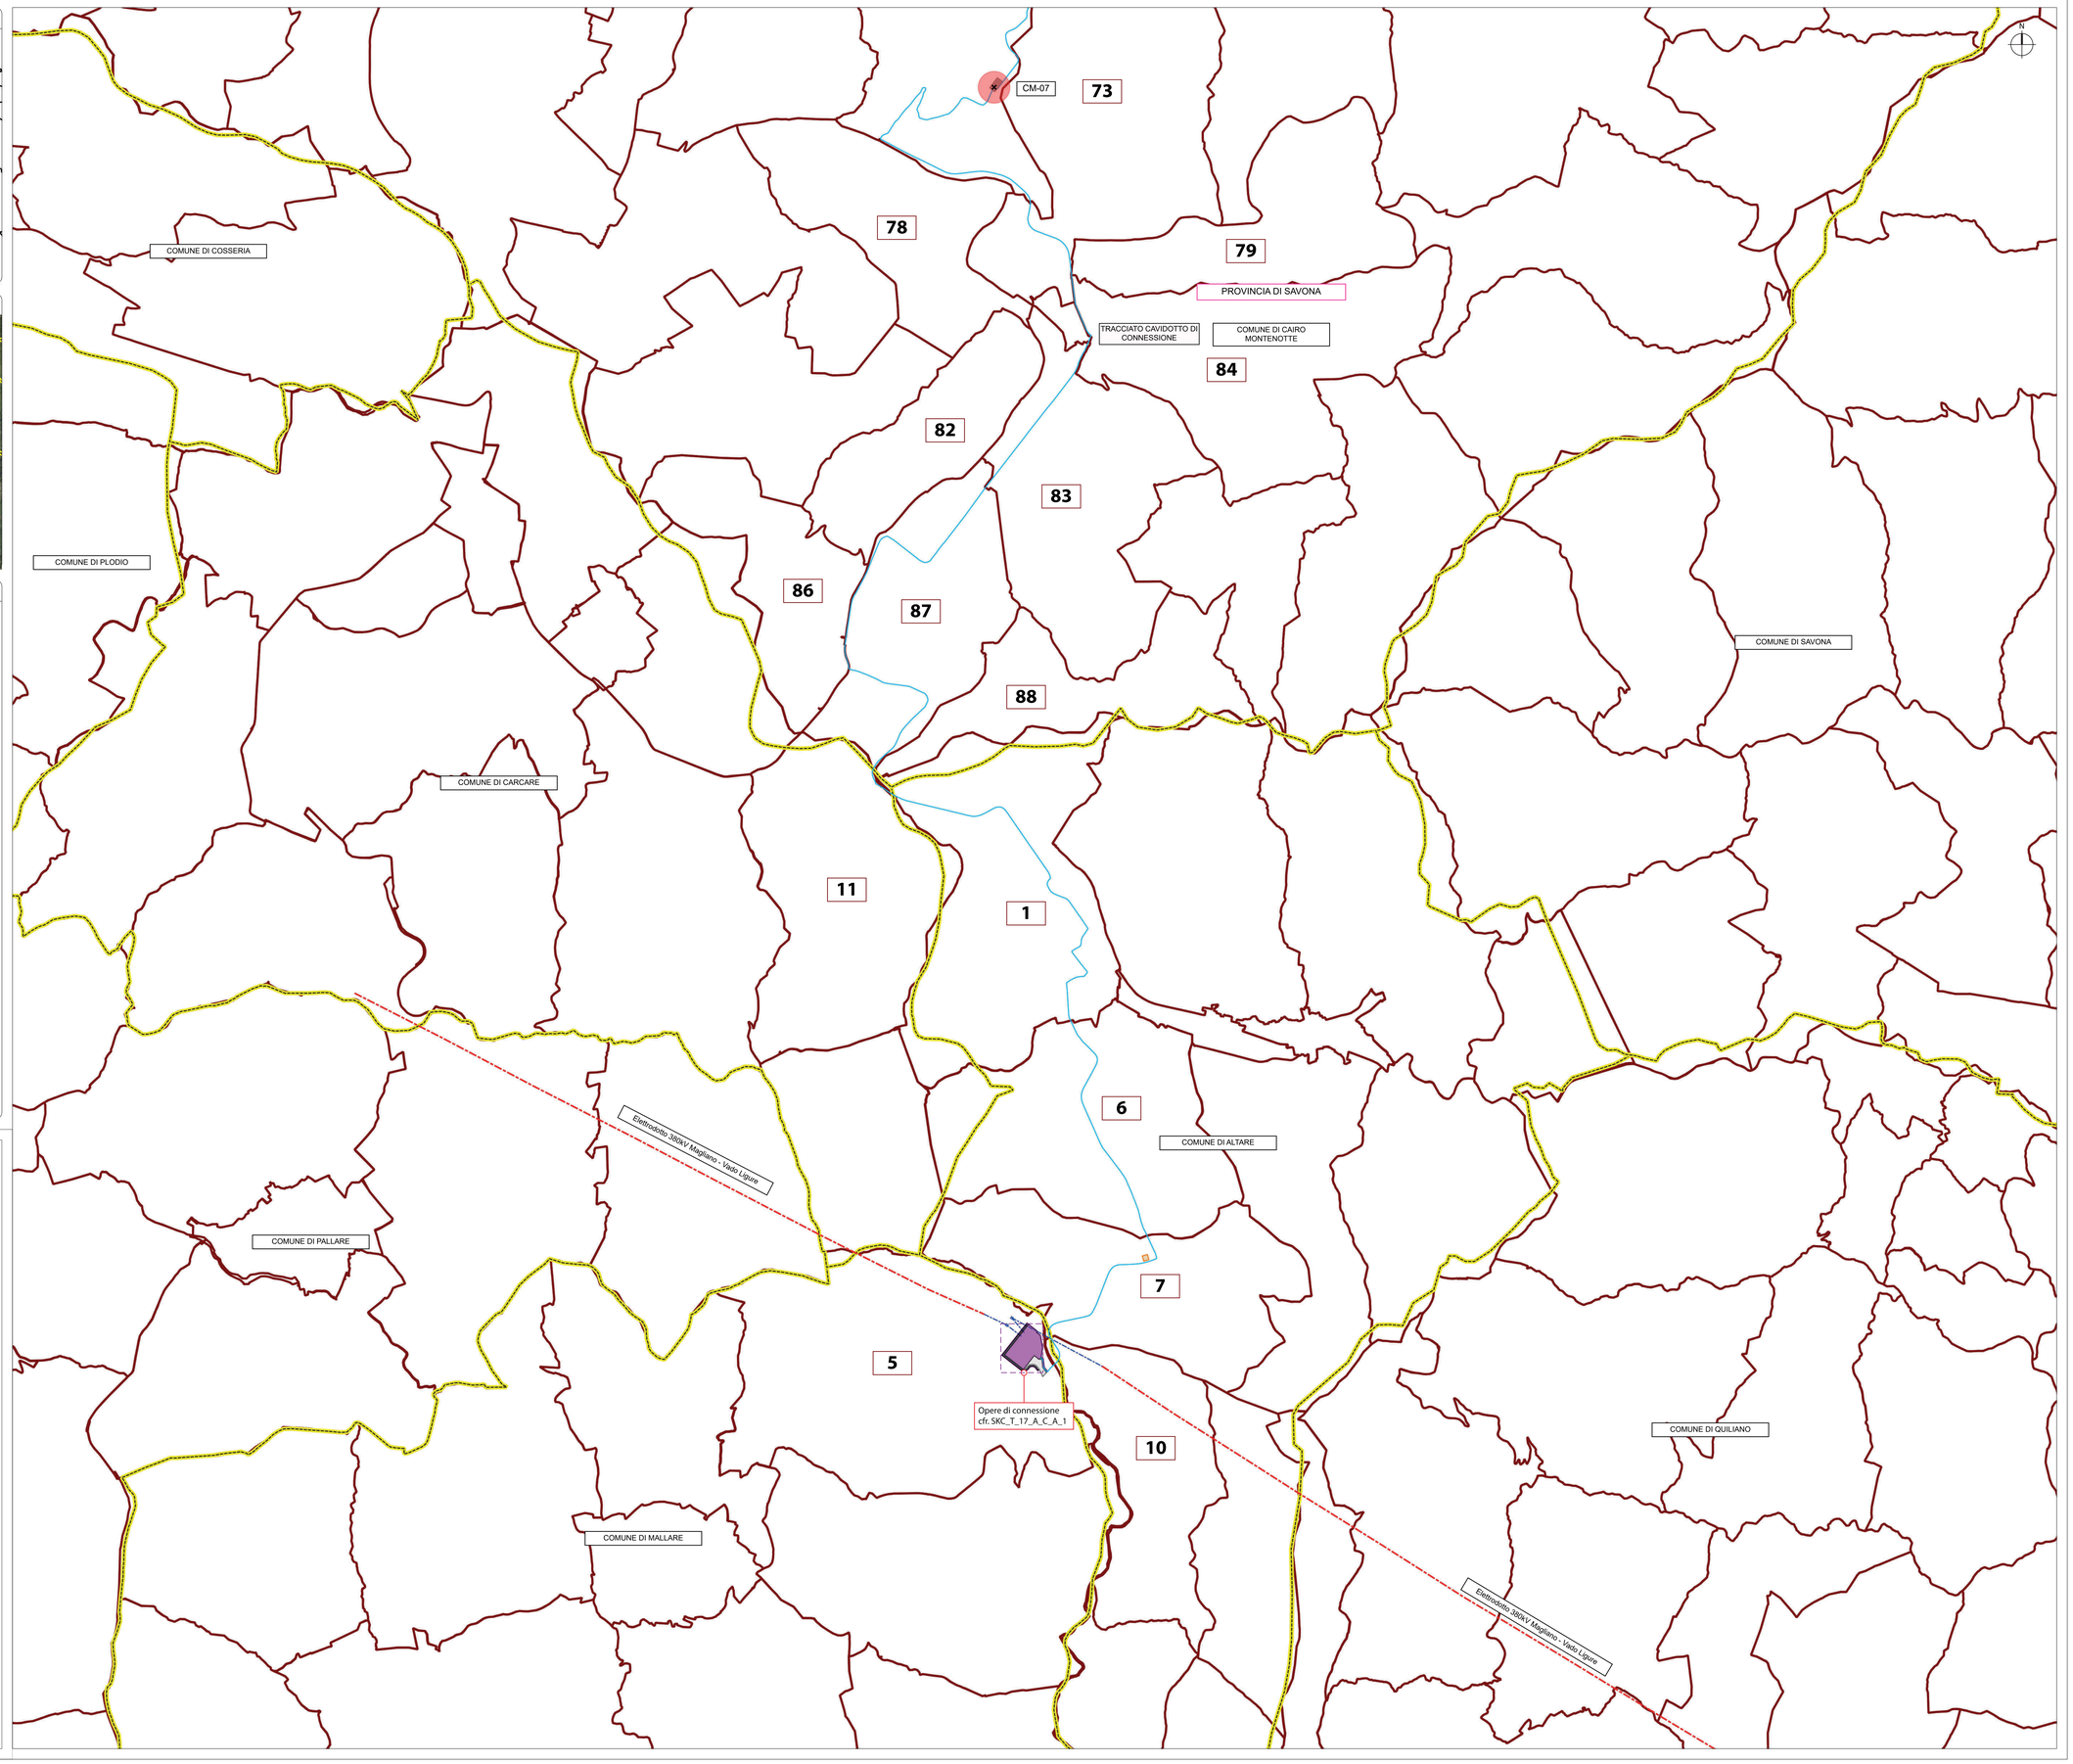

REGIONE LIGURIA

REGIONE LIGURIA
PROVINCIA DI SAVONA
COMUNE DI CAIRO MONTENOTTE

OGGETTO

PROGETTO PER LA REALIZZAZIONE DI UN IMPIANTO EOLICO COMPOSTO DA 7 AEROGENERATORI PER UNA POTENZA COMPLESSIVA PARI A 29,4 MW DENOMINATO "BRIC MUND" DA REALIZZARSI NEL COMUNE DI CAIRO MONTENOTTE (SV) IN LOCALITÀ CAMPONUOVO E DELLE OPERE CONNESSE E INFRASTRUTTURE INDISPENSABILI ALL'ESERCIZIO DELLE STESSE SITE NEI TERRITORI DI CARCARE (SV), ALTARE (SV) E MALLARE (SV)

PROGETTO DEFINITIVO

PROPONENTE

Statkraft

BMI W AS S.R.L.
Società soggetta all'attività di direzione e coordinamento di Statkraft AS
Partita IVA 11412260964
C.F. 13042470967
Fonte Buonaparte 68
20121 Milano

TITOLO

PLANIMETRIA ELETTRODOTTI DI COLLEGAMENTO ALLA SSE SU CATASTALE

PROGETTISTA

Dott. Ing. Girolamo Gorgone

Collaboratori

Ing. Gioacchino Russo — Dott. Hanlana Ratsimba — Barbara Gorgone
Ing. Giuseppina Brunatto — Dott. Andrea Licata
Ing. Francesco Lipari — Dott. Federica Ferrante
Rif. Agr. e For. Michele Vicc — Dott. Annalisa Scardamaglia

CODICE ELABORATO

SKC_T_08_A_C_A_1_2

SCALA 1:10000

Girolamo Gorgone
15.12.2025
18:58:11
GMT+02:00

n° Rev.	DESCRIZIONE REVISIONE	DATA	ELABORATO	VERIFICATO	APPROVATO

Rif. PROGETTO

N.

NOME FILE DI STAMPA

SCALA DI STAMPA DA FILE

COPYRIGHT STATKRAFT: TUTTI I DIRITTI SONO RISERVATI A NORMA DI LEGGE