

INQUADRAMENTO TERRITORIALE

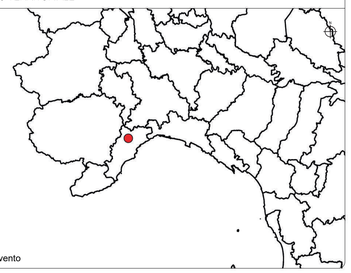

Area di intervento

INQUADRAMENTO SU ORTOFOTO

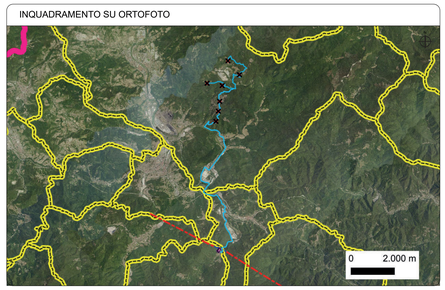


LEGENDA

OPERE IN PROGETTO
- Ombra eolica
- Piazzole definitive
- Cavidotto AT
- Opere di connessione
- Elettrodotto AT
- Confini provinciali
- Confini comunali

STAZIONE UTENTE
- Cabina di raccolta e sezionamento

La stazione di connessione potrà variare a valle del tavolo tecnico con l'ente gestore di rete

Cartografia di base: Ortofoto 1:10000 2013, fonte Geoportale Liguria

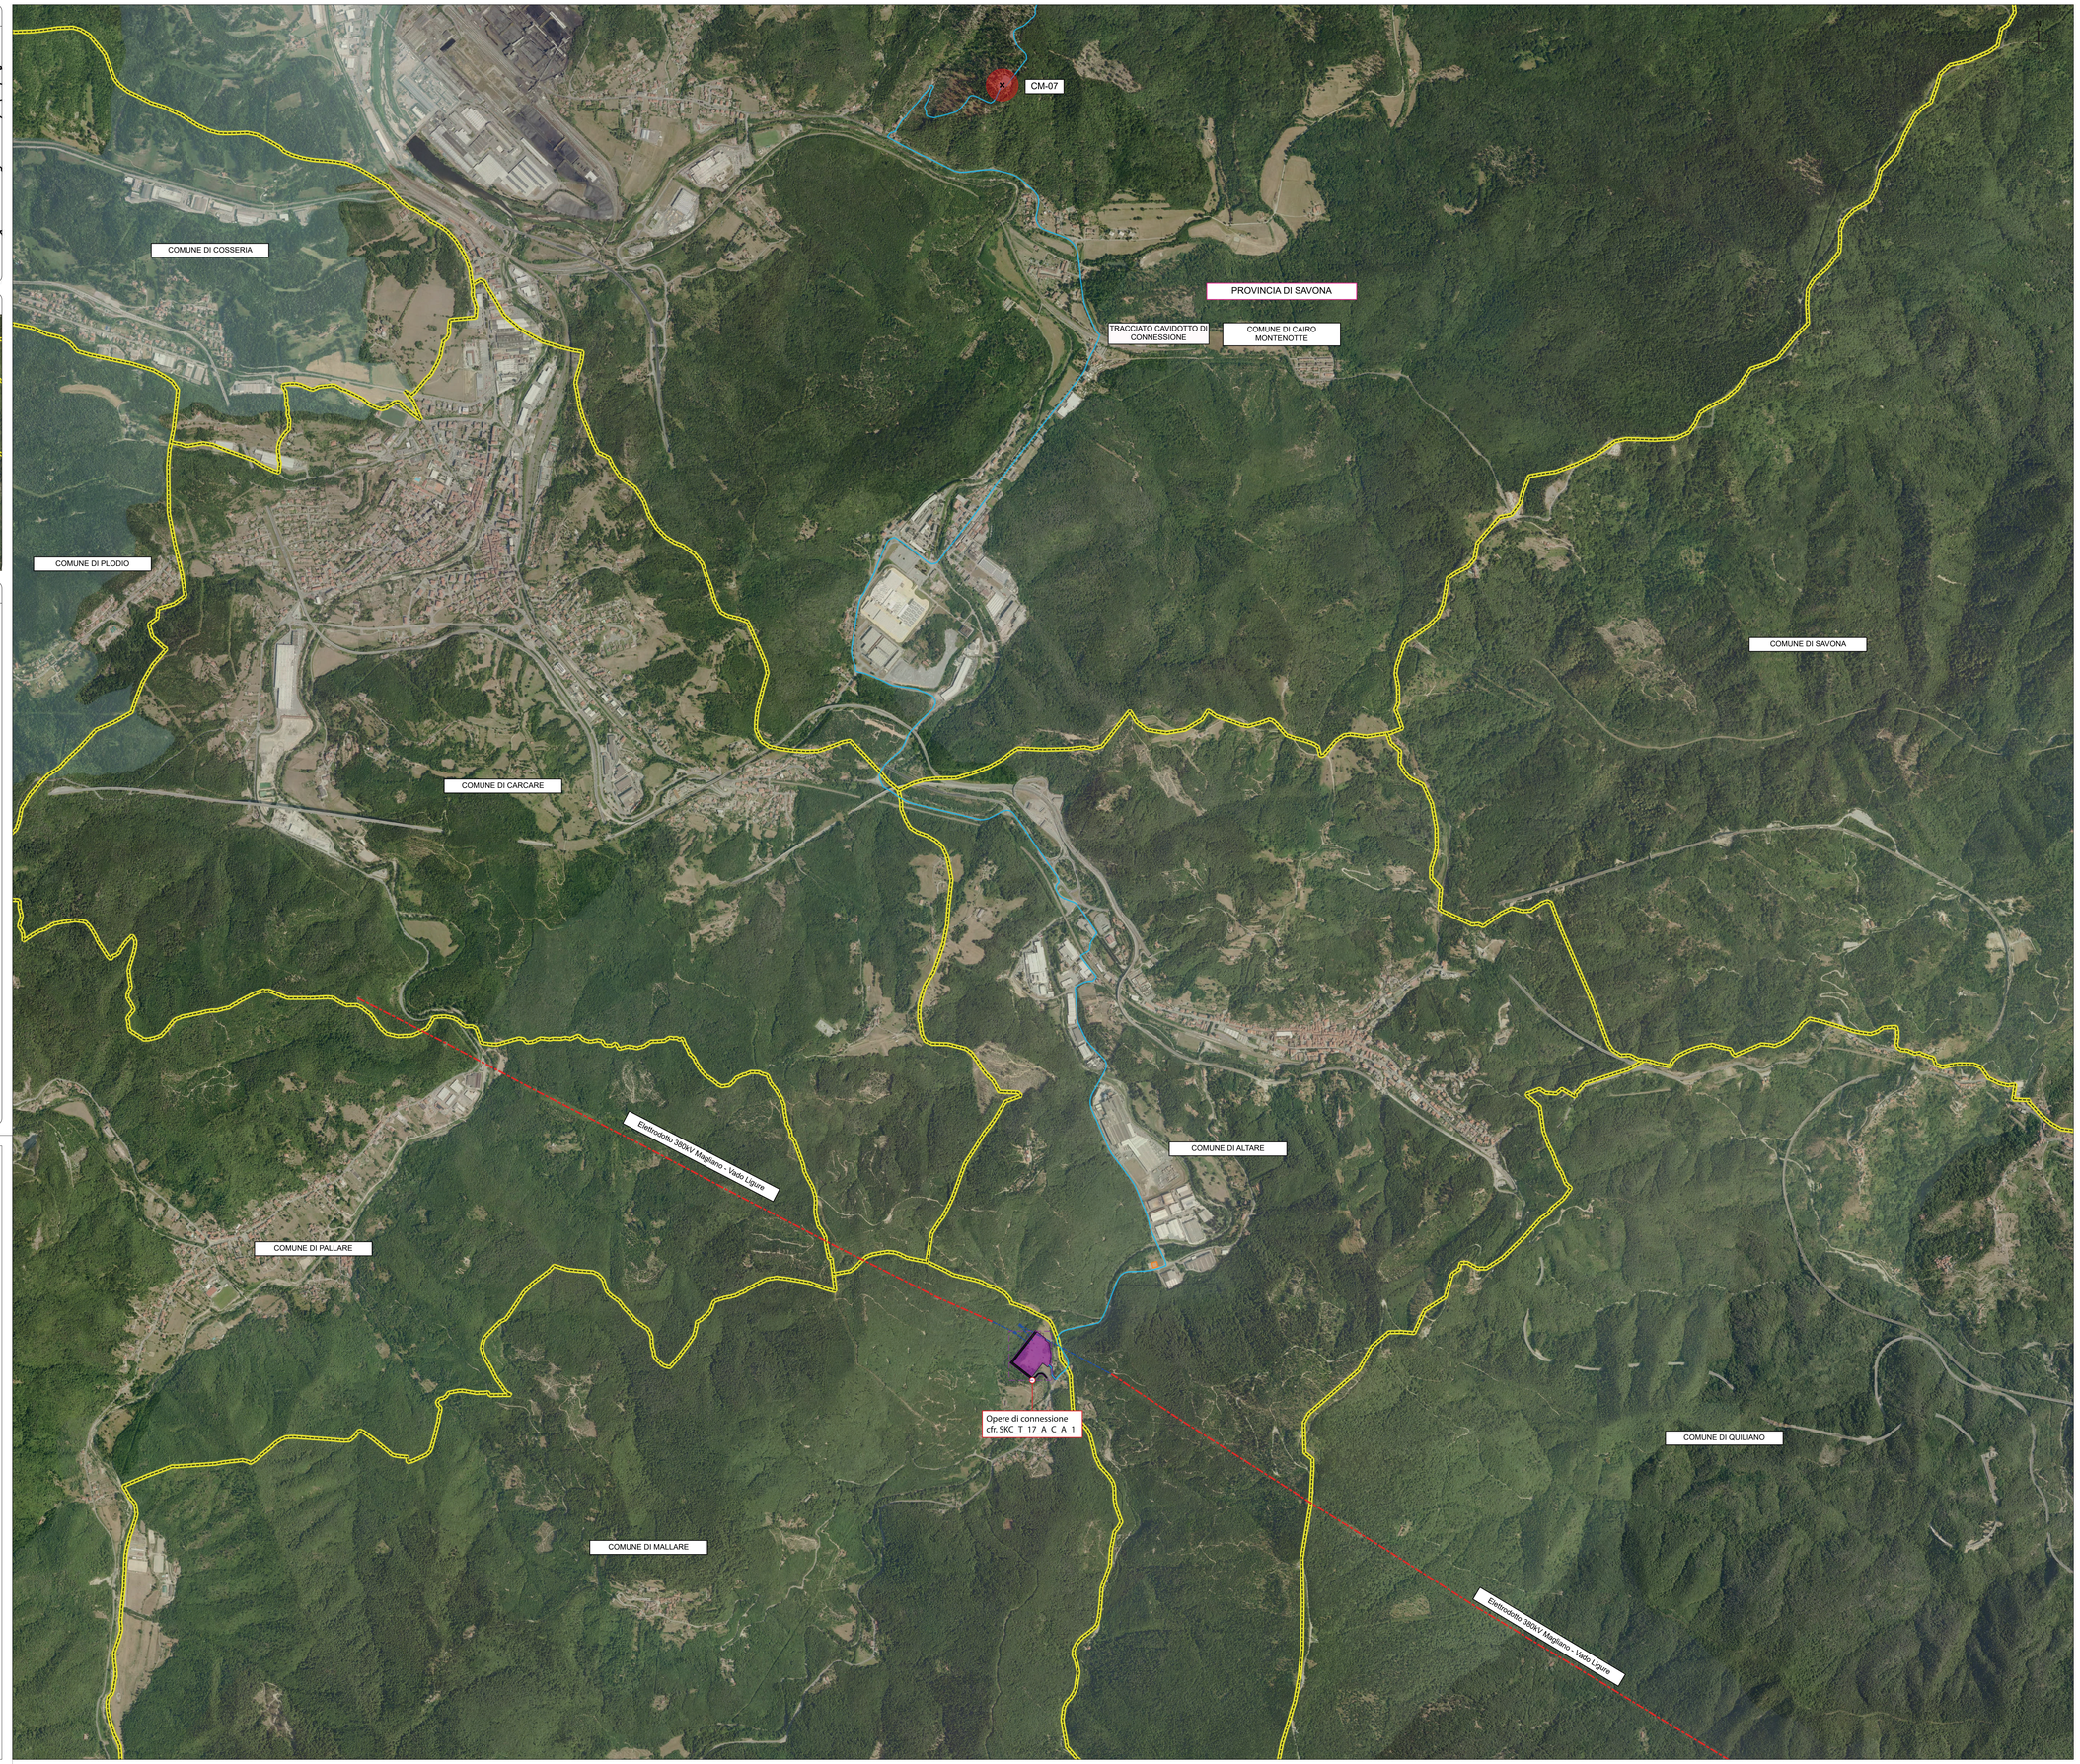

REGIONE LIGURIA

PROVINCIA DI SAVONA

COMUNE DI CAIRO MONTENOTTE

OGGETTO

PROGETTO PER LA REALIZZAZIONE DI UN IMPIANTO EOLICO COMPOSTO DA 7 AEROGENERATORI PER UNA POTENZA COMPLESSIVA PARI A 29,4 MW DENOMINATO "BRIC MUND" DA REALIZZARSI NEL COMUNE DI CAIRO MONTENOTTE (SV) IN LOCALITÀ CAMPONUOVO E DELLE OPERE CONNESSE E INFRASTRUTTURE INDISPENSABILI ALL'ESERCIZIO DELLE STESSE SITE NEI TERRITORI DI CARCARE (SV), ALTARE (SV) E MALLARE (SV)

PROGETTO DEFINITIVO

PROPONENTE

Statkraft

BIG W AS S.R.L.
Società soggetta all'attività di direzione e coordinamento di Statkraft AS
Partita IVA 11412260964
C.F. 12842470967
Fiore Buonaparte 69
20131 Milano

TITOLO

PLANIMETRIA ELETTRODOTTI DI COLLEGAMENTO ALLA SSE SU ORTOFOTO

PROGETTISTA

Dott. Ing. Girolamo Gorgone

Collaboratori

Ing. Gioacchino Russi
Ing. Giuseppina Brunatto
Ing. Francesco Lipari
Dott. Agr. e For. Michele Vinci
Dott. Hardiana Ratsimba
Dott. Andrea Licata
Dott. Federica Ferrante
Dott. Annalisa Scardamaglia
Barbara Gorgone

CODICE ELABORATO

SKC_T_09_A_C_A_1_2

SCALA 1:10000

Girolamo Gorgone
15.12.2025 18:58:11 GMT+02:00

n° Rev.	DESCRIZIONE REVISIONE	DATA	ELABORATO	VERIFICATO	APPROVATO

Rif. PROGETTO

N.

NOME FILE DI STAMPA

SCALA DI STAMPA DA FILE

COPYRIGHT STATKRAFT. TUTTI I DIRITTI SONO RISERVATI A NORMA DI LEGGE