
INQUADRAMENTO TERRITORIALE



Area di intervento

INQUADRAMENTO

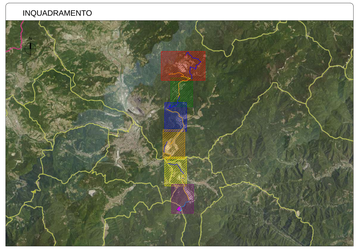

LEGENDA

- SE CONNESSIONE
- SSE UTENTE
- Aerogeneratore
- Confine provinciale
- Confine comunale
- LN1 AT CM-01 - CM-02 - CM-05 - SSE UTENTE
- LN2 AT CM-04 - CM-03 - CM-06 - CM-07 - SSE UTENTE
- LN3 AT SSE UTENTE - SE CONNESSIONE

Tipo di cavidotto	Composizione cavo
LN1 AT - Cavidotto 36 kV in AL	3x1x500 mm|
LN2 AT - Cavidotto 36 kV in AL	3x1x300 mm|
	3x2x300 mm|
LN3 AT - Cavidotto 36 kV in CU	3x1x630 mm|

- Sezione 1
- Sezione 2
- Sezione 3
- Sezione 4
- Sezione 5
- Sezione 6

CAVIDOTTO (a) - TRATTO (b)-(c)	
LN(d) (a) - (x)x(y)x(z) mm|	
a	MT/AT per media o alta tensione
b	Nodo di inizio sezione
c	Nodo di fine sezione
d	Progressivo di linea
x	Numero di fasi
y	Numero di terne
z	Sezione del cavo

REGIONE LIGURIA

REGIONE LIGURIA
PROVINCIA DI SAVONA
COMUNE DI CAIRO MONTENOTTE

OGGETTO

PROGETTO PER LA REALIZZAZIONE DI UN IMPIANTO EOLICO COMPOSTO DA 7 AEROGENERATORI PER UNA POTENZA COMPLESSIVA PARI A 29,4 MW DENOMINATO "BRIC MUNI" DA REALIZZARSI NEL COMUNE DI CAIRO MONTENOTTE (SV) IN LOCALITÀ CAMPONUOVO E DELLE OPERE CONNESSE E INFRASTRUTTURE INDISPENSABILI ALL'ESERCIZIO DELLE STESSE SITE NEI TERRITORI DI CAIRCARE (SV), ALTARE (SV) E MALLARE (SV)

PROGETTO DEFINITIVO

PROPONENTE

Statkraft

TITOLO

DORSALI DI IMPIANTO - SEZIONE 1

PROGETTISTA
Dott. Ing. Girolamo Gorgone
Collaboratori
Ing. Gioacchino Ruzzo — Dott. Ambrosia Tarantamaglia
Ing. Giuseppina Bruzzito — Dott. Andrea Loyola
Ing. Giuseppe Cocchiara — Dott. Barbara Gorgone
Dott. Agr. e For. Michela Vizzi — Dott. Hantiana Ratsimba

CODICE ELABORATO
SKC_T_17_A_D_A_1_2

SCALA 1:10000

Girolamo Gorgone
15.12.2025
18:58:11
GMT+02:00

rifRev	DESCRIZIONE REVISIONE	DATA	ELABORATO	VERIFICATO	APPROVATO


Rif. PROGETTO

N.

NOME FILE DI STAMPA

SCALA DI STAMPA DA FILE

COPYRIGHT STATKRAFT - TUTTI I DIRITTI SONO RISERVATI A NORMA DI LEGGE

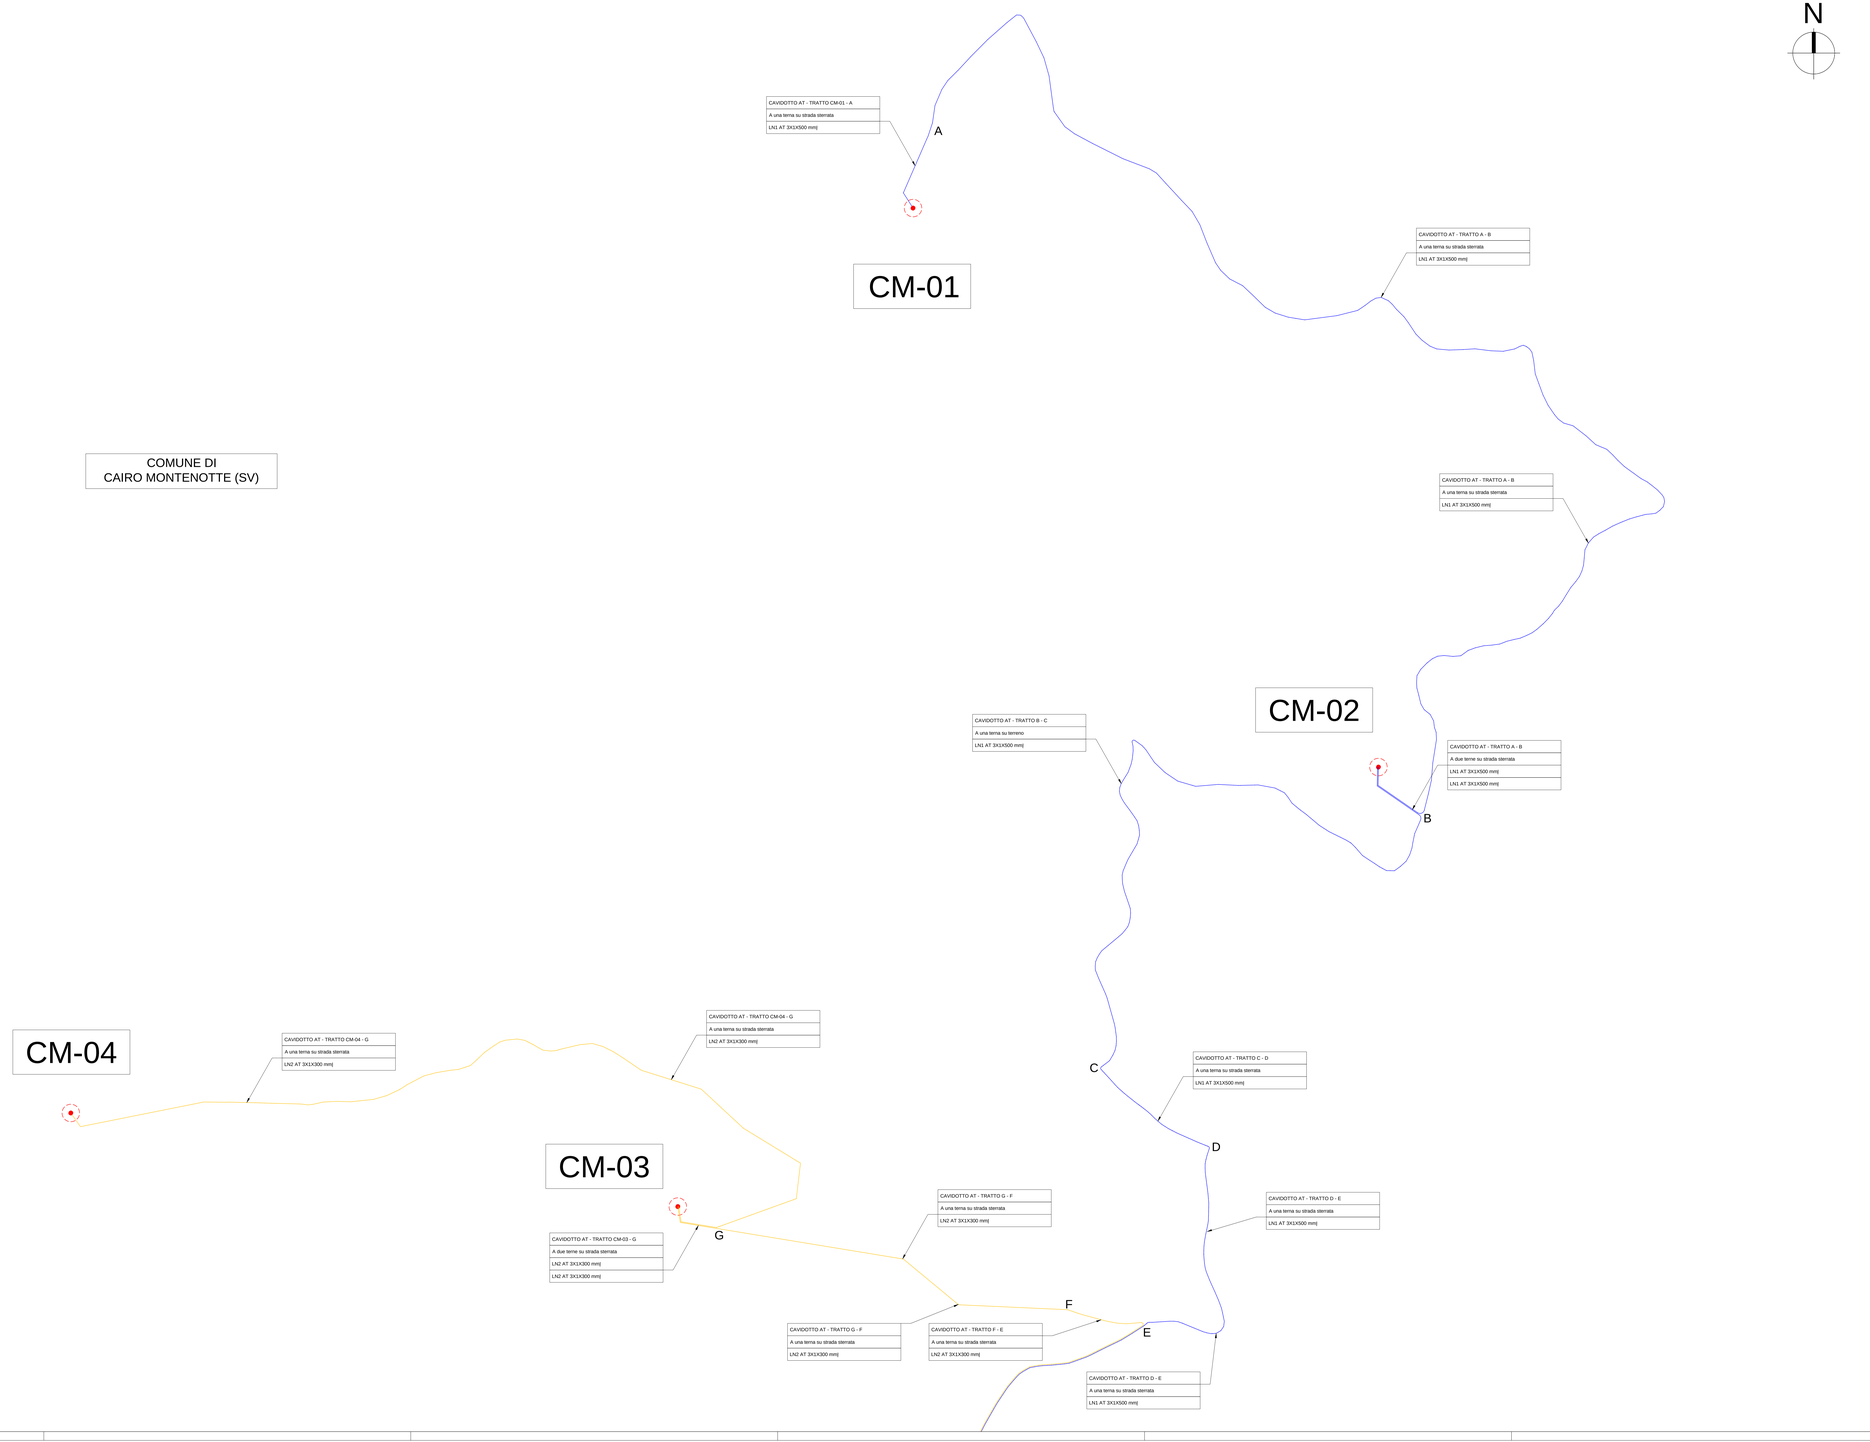

SEZIONE 1