

INQUADRAMENTO TERRITORIALE

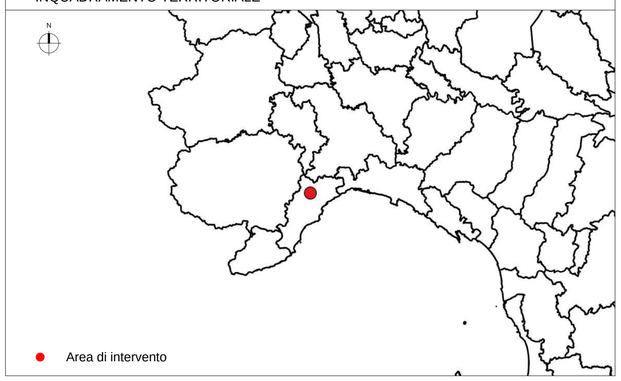

INQUADRAMENTO

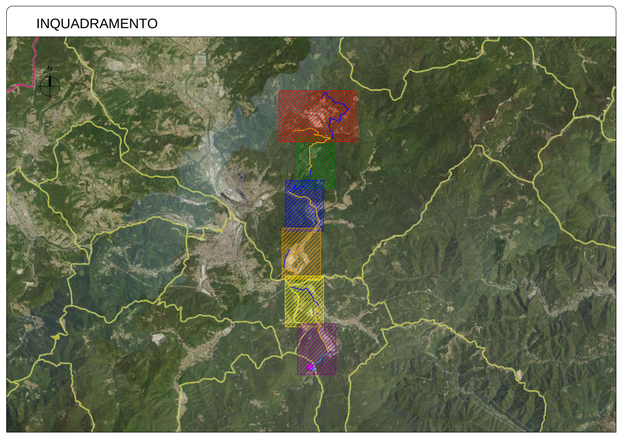

LEGENDA

- SE CONNESSIONE
- SSE UTENTE
- Aerogeneratore
- Confine provinciale
- Confine comunale
- LN1 AT CM-01 - CM-02 - CM-05 - SSE UTENTE
- LN2 AT CM-04 - CM-03 - CM-06 - CM-07 - SSE UTENTE
- LN3 AT SSE UTENTE - SE CONNESSIONE

Tipo di cavidotto	Composizione cavo
LN1 AT - Cavidotto 36 kV in AL	3x1x500 mm|
LN2 AT - Cavidotto 36 kV in AL	3x1x300 mm|
	3x2x300 mm|
LN3 AT - Cavidotto 36 kV in CU	3x1x630 mm|

- Sezione 1
- Sezione 2
- Sezione 3
- Sezione 4
- Sezione 5
- Sezione 6

CAVIDOTTO (a) - TRATTO (b)-(c)	
LN(d) (a) - (x)x(y)x(z) mm|	
a	MT/AT per media o alta tensione
b	Nodo di inizio sezione
c	Nodo di fine sezione
d	Progressivo di linea
x	Numero di fasi
y	Numero di terne
z	Sezione del cavo

REGIONE LIGURIA

PROVINCIA DI SAVONA

COMUNE DI CAIRO MONTENOTTE

REGIONE LIGURIA

OGGETTO

PROGETTO PER LA REALIZZAZIONE DI UN IMPIANTO EOLICO COMPOSTO DA 7 AEROGENERATORI PER UNA POTENZA COMPLESSIVA PARI A 29,4 MW DENOMINATO "BRIC MUND" DA REALIZZARSI NEL COMUNE DI CAIRO MONTENOTTE (SV) IN LOCALITÀ CAMPONUOVO E DELLE OPERE CONNESSE E INFRASTRUTTURE INDISPENSABILI ALL'ESERCIZIO DELLE STESSE SITE NEI TERRITORI DI CARCARE (SV), ALTARE (SV) E MALLARE (SV)

PROGETTO DEFINITIVO

PROPONENTE

SKI W A3 S.R.L.
Società soggetta ad attività di direzione e coordinamento di Statkraft AS

Statkraft

Fondo SIA 11412360964
C.F. 12697508961

Foro Buonaparte 60
20121 Milano

PROGETTISTA

Dott. Ing. Girolamo Gorgone

Collaboratori

Ing. Gioacchino Ruisi
Ing. Giuseppina Brucato
Ing. Francesco Lipari
Dott. Agr. e For. Michele Virzì
Dott. Haritsana Ratsimba
Dott. Andrea Licata
Dott. Federica Ferrante
Dott. Annalisa Scardamaglia
Barbara Gorgone

TITOLO

DORSALI DI IMPIANTO - SEZIONE 6

CODICE ELABORATO

SKC_T_17_A_D_A_1_5

SCALA 1:10000

Girolamo Gorgone
15.12.2025 18:58:11 GMT+02:00

nÂ°Riv.	DESCRIZIONE REVISIONE	DATA	ELABORATO	VERIFICATO	APPROVATO

Rif. PROGETTO

N.

NOME FILE DI STAMPA

SCALA DI STAMPA DA FILE

COPYRIGHT STATKRAFT - TUTTI I DIRITTI SONO RISERVATI A NORMA DI LEGGE

N

COMUNE DI CARCARE (SV)

COMUNE DI ALTARE (SV)

COMUNE DI MALLARE (SV)

SE TERNA

SSEU

T

U

V

CAVIDOTTO AT - TRATTO S - T
A tre terne su strada asfaltata
LN1 AT 3X1X500 mm|
LN2 AT 3X2X300 mm|

CAVIDOTTO AT - TRATTO S - T
A tre terne su strada asfaltata
LN1 AT 3X1X500 mm|
LN2 AT 3X2X300 mm|

CAVIDOTTO AT - TRATTO T - SSEU
A tre terne su terreno
LN1 AT 3X1X500 mm|
LN2 AT 3X2X300 mm|

CAVIDOTTO AT - TRATTO SSEU - U
A una terna su strada asfaltata
LN3 AT 3X1X630 mm|

CAVIDOTTO AT - TRATTO U - V
A una terna su strada asfaltata
LN3 AT 3X1X630 mm|

CAVIDOTTO AT - TRATTO V - SE TERNA
A una terna su terreno
LN3 AT 3X1X630 mm|

SEZIONE 6