

INQUADRAMENTO TERRITORIALE

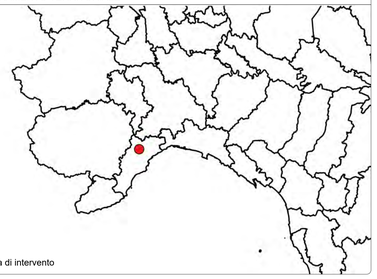


Area di intervento

INQUADRAMENTO SU ORTOFOTO

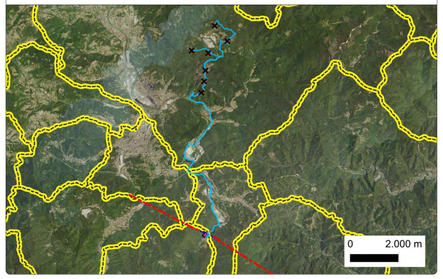


LEGENDA

- Punti di campionamento postazioni macchina
- Punti di campionamento cavidotti interrati
- Punti di campionamento Cabina di raccordo
- Aree di stoccaggio TRS
- Basamento aerogeneratore
- Piazzale aerogeneratore
- Punto d'appoggio braccio gru
- Scavi / Riporti
- Aree di recupoero ambientale
- Aree temporanee di stoccaggio
- Strada esistente
- Strada esistente da adeguare
- Strada da realizzare
- Strada Temporanea
- Cavidotto
- Cabina di raccordo
- Confine comunale

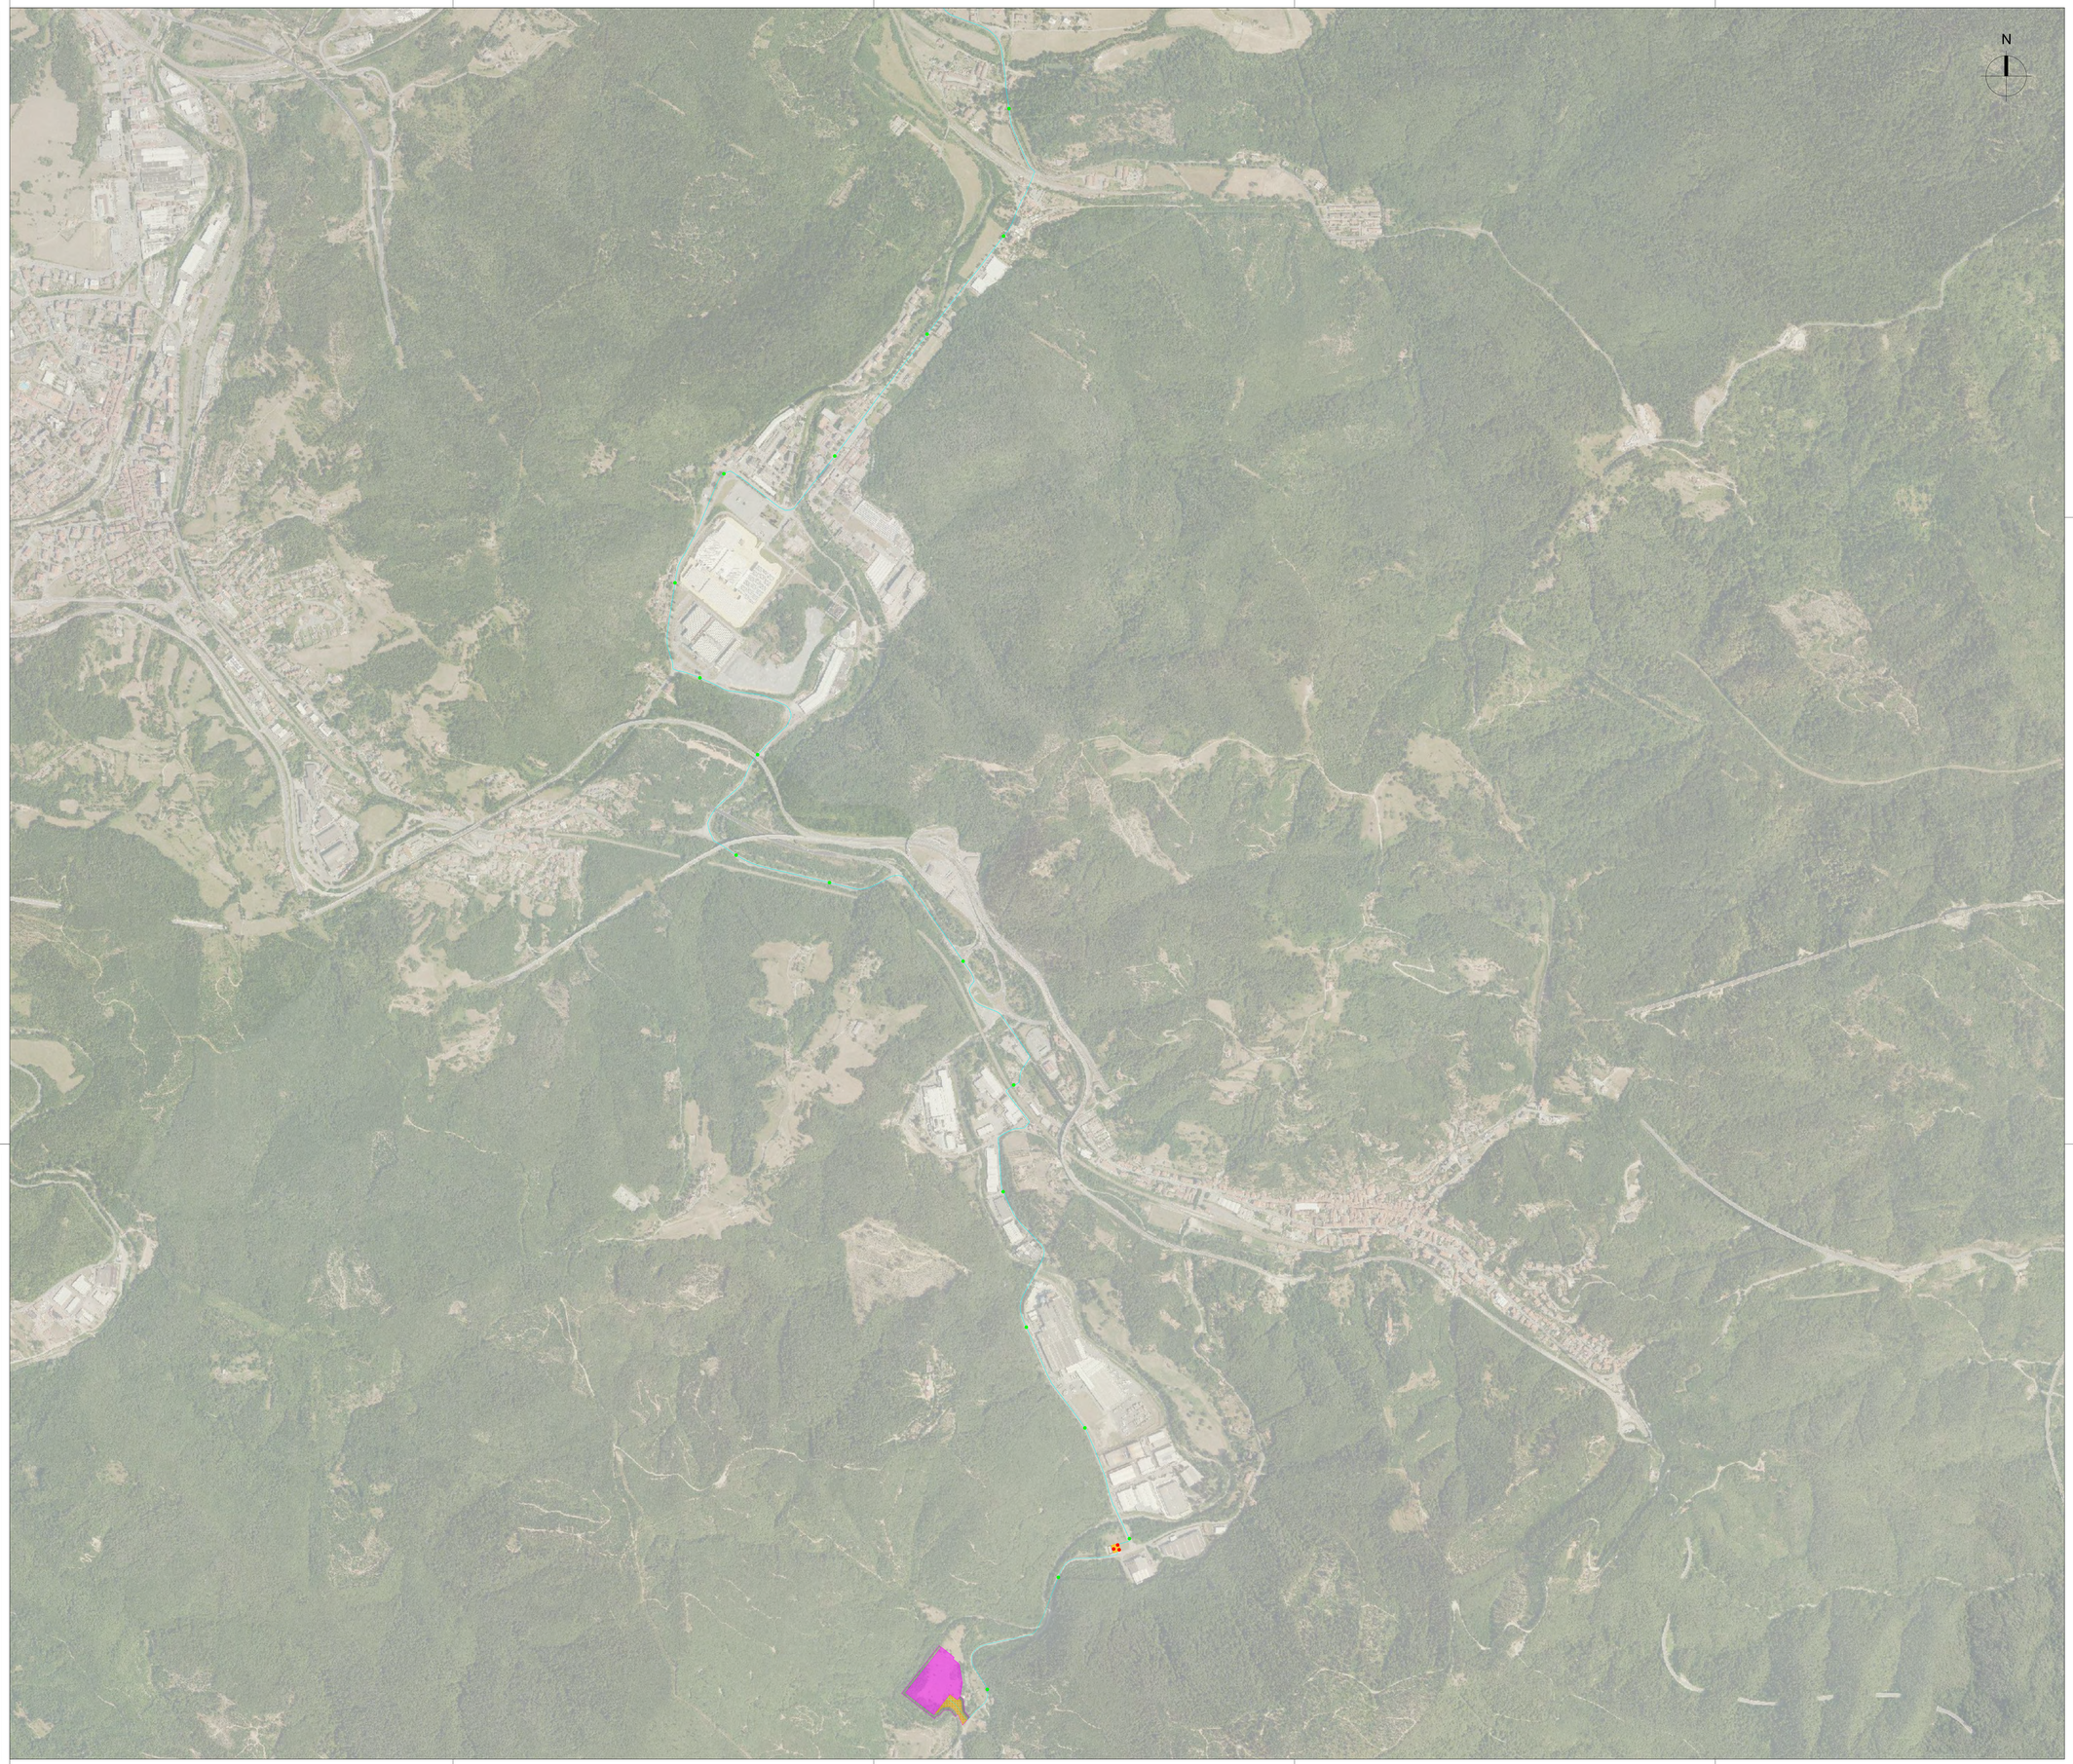


REGIONE LIGURIA

# REGIONE LIGURIA
PROVINCIA DI SAVONA
COMUNE DI CAIRO MONTENOTTE

**OGGETTO**

PROGETTO PER LA REALIZZAZIONE DI UN IMPIANTO EOLICO COMPOSTO DA 7 AEROGENERATORI PER UNA POTENZA COMPLESSIVA PARI A 29,4 MW DENOMINATO "BRIC MUND" DA REALIZZARSI NEL COMUNE DI CAIRO MONTENOTTE (SV) IN LOCALITÀ CAMPONUOVO E DELLE OPERE CONNESSE E INFRASTRUTTURE INDISPENSABILI ALL'ESERCIZIO DELLE STESSE SITE NEI TERRITORI DI CARCARE (SV), ALTARE (SV) E MALLARE (SV)

PROGETTO DEFINITIVO

**PROPONENTE**

Statkraft

SKI M AS S.R.L.
Società soggetta all'attività di direzione e coordinamento di Statkraft AS

Partita IVA 11412560964
C.F. 15863150961

Foro Buonaparte 69
20121 Milano

**TITOLO**

PLANIMETRIA PUNTI DI CAMPIONAMENTO E STOCCAGGIO

**PROGETTISTA**
Dott. Ing. Girolamo Gorgone

**Collaboratori**

Ing. Gioacchino Rizzi
Ing. Giuseppina Brucato
Ing. Francesco Lipari
Dott. Agr. e For. Michele Vinzi
Dott. Haritiana Ratsimba
Dott. Andrea Licata
Dott. Federica Ferrante
Dott. Annalisa Scardamaglia
Barbara Gorgone

**CODICE ELABORATO**

SKC_T_22_B_D_A_1

SCALA 1:7500

Girolamo Gorgone
15.12.2025 18:58:11 GMT+02:00

| n° Rev. | DESCRIZIONE REVISIONE | DATA | ELABORATO | VERIFICATO | APPROVATO |
|---|---|---|---|---|---|
| | | | | | |
| | | | | | |
| | | | | | |
| | | | | | |
| | | | | | |
| | | | | | |
| | | | | | |
| | | | | | |
| | | | | | |

**Rif. PROGETTO**

N.

NOME FILE DI STAMPA

SCALA DI STAMPA DA FILE

COPYRIGHT STATKRAFT- TUTTI I DIRITTI SONO RISERVATI A NORMA DI LEGGE