LEGENDA

Planimetria piazzale di montaggio aerogeneratore

q1: Basamento per gru principale
q2: Basamento per gru di supporto
q3: Piazzale di cantiere
q4: Area di stoccaggio

Planimetria piazzale di montaggio aerogeneratore

- Piazzale e pista di esercizio
- Capacità portante: Pressione della gru + fattore di sicurezza
- Capacità portante: 2 kg/cm²
- Area libera da ostacoli
- Recupero ambientale post-cantierizzazione

(Tutte le misure in metri salvo diversamente specificato)

REGIONE LIGURIA
PROVINCIA DI SAVONA
COMUNE DI CAIRO MONTENOTTE

OGGETTO

PROGETTO PER LA REALIZZAZIONE DI UN IMPIANTO EOLICO COMPOSTO DA 7 AEROGENERATORI PER UNA POTENZA COMPLESSIVA PARI A 29,4 MW DENOMINATO "BRIC MUND" DA REALIZZARSI NEL COMUNE DI CAIRO MONTENOTTE (SV) IN LOCALITÁ CAMPONUOVO E DELLE OPERE CONNESSE E INFRASTRUTTURE INDISPENSABILI ALL'ESERCIZIO DELLE STESSE SITE NEI TERRITORI DI CARCARE (SV), ALTARE (SV) E MALLARE (SV)

PROGETTO DEFINITIVO

PROPONENTE

SKI W.A.S. S.R.L.
Società soggetta ad attività di direzione e coordinamento di Statkraft AS
Partita IVA 13059870967
Gruppo IVA 17412960969
C.F. 13059870967
Foro Buonaparte 60
20121 Milano

PROGETTISTA
Dott. Ing. Girolamo Gorgone
Collaboratori
Ing. Gioacchino Ruta
Ing. Giuseppina Brucato
Ing. Francesco Lipari
Dott. Agr. e For. Michele Virzì
Dott. Haritiana Ratsimba
Dott. Andrea Licata
Dott. Federica Ferrante
Dott. Annalisa Scardamaglia
Barbara Gorgone

TITOLO

PIANO DI CANTIERIZZAZIONE

CODICE ELABORATO

SKC_T_26_A_D_A_1

SCALA

Girolamo Gorgone
16.12.2025
11:06:42
GMT+01:00

n° Rev.	DESCRIZIONE REVISIONE	DATA	ELABORATO	VERIFICATO	APPROVATO

VARIE

Rif. PROGETTO


N.

NOME FILE DI STAMPA


SCALA DI STAMPA DA FILE

COPYRIGHT STATKRAFT- TUTTI I DIRITTI SONO RISERVATI A NORMA DI LEGGE


PLANIMETRIA PIAZZALE DI MONTAGGIO AEROGENERATORE
SCALA 1:500

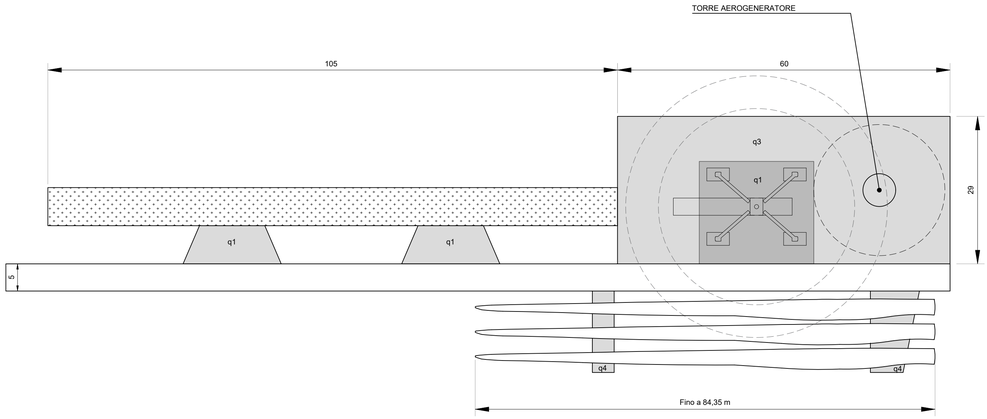

SEZIONE A-A
SCALA 1:20

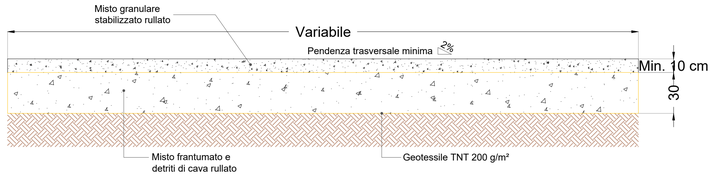

PLANIMETRIA PIAZZALE DI ESERCIZIO
SCALA 1:500

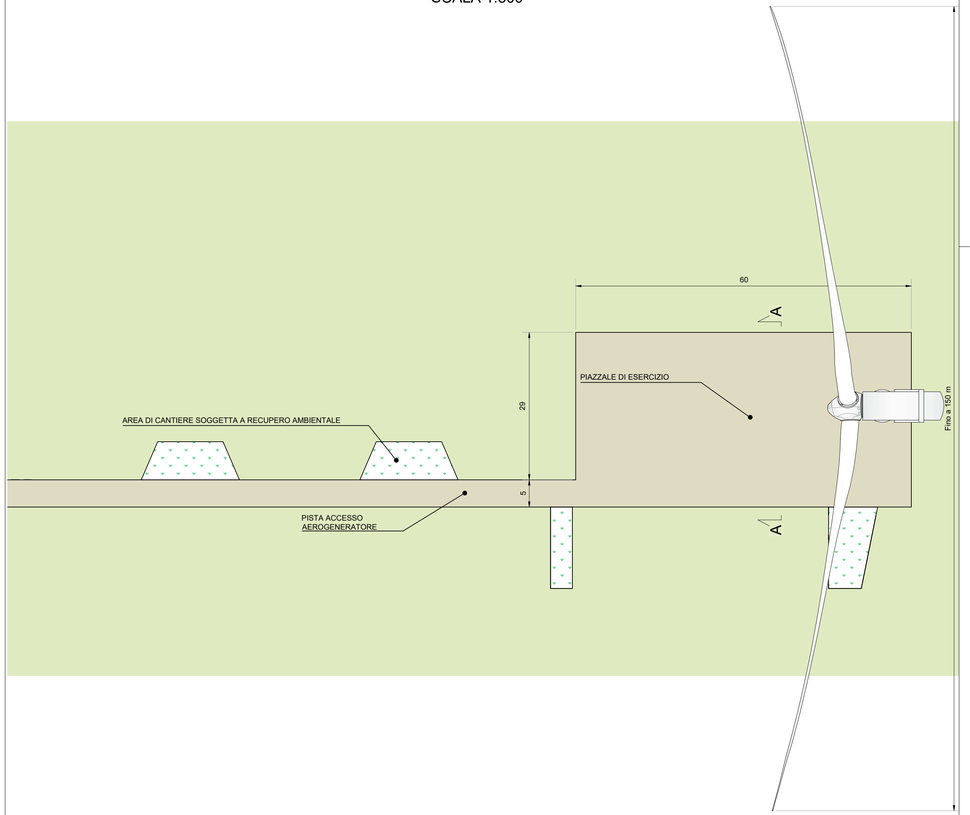

N.B. La superficie individuata complessiva del piazzale potrà essere delocalizzata e rimodulata a valle del progetto esecutivo.