INQUADRAMENTO TERRITORIALE



Area di intervento

LOCALIZZAZIONE AEROGENERATORE



LEGENDA

Planimetria

- Area di recupero ambientale
- Scavi
- Riporti
- Piazzale di esercizio
- Plinto aerogeneratore
- Area temporanea di stoccaggio

Sezioni

- Piazzale di esercizio
- Area di recupero ambientale
- Scavi
- Riporti
- Terreno esistente
- Terreno di progetto
- Quota di progetto

REGIONE LIGURIA
PROVINCIA DI SAVONA
COMUNE DI CAIRO MONTENOTTE

REGIONE LIGURIA

OGGETTO

PROGETTO PER LA REALIZZAZIONE DI UN IMPIANTO EOLICO COMPOSTO DA 7 AEROGENERATORI PER UNA POTENZA COMPLESSIVA PARI A 39,4 MW DENOMINATO "BRIC MUNDI" DA REALIZZARSI NEL COMUNE DI CAIRO MONTENOTTE (SV) IN LOCALITÀ CAMPONUOVO E DELLE OPERE CONNESSE E INFRASTRUTTURE INDISPENSABILI ALL'ESERCIZIO DELLE STESSE SITE NEI TERRITORI DI CARCARE (SV), ALTARE (SV) E MALLARE (SV).

PROGETTO DEFINITIVO

PROPONENTE

Statkraft

TITOLO

AEROGENERATORE CM-02 - FASE DI SMANTELLAMENTO E RIPRISTINO

PROGETTISTA

Dott. Ing. Girolamo Gorgone

Collaboratori

Ing. Alessandro Rebora
Dott. Ing. Gianluca Gorgone
Dott. Ing. Francesco Lapiccirella
Dott. Ing. Alessandro Rebora
Dott. Ing. Gianluca Gorgone
Dott. Ing. Francesco Fiumara
Dott. Ing. Alessandro Rebora
Dott. Ing. Gianluca Gorgone
Dott. Ing. Francesco Lapiccirella

CODICE ELABORATO

SKC_T_27_A_D_A_1_2

SCALA: 1:1 | TIPO: -

Girolamo Gorgone
15.12.2025
18:58:11
GMT+02:00

n°Rev.	DESCRIZIONE REVISIONE	DATA	CLIENTE	SVILUPPO	APPROVATO

RIF. PROGETTO

N

NOME FILE DI STAMPA


SCALA DI STAMPA DA PLT.

COPYRIGHT STATKRAFT - TUTTI I DIRITTI SONO RISERVATI A NORMA DI LEGGE

PLANIMETRIA PIAZZALE CM-02 SU ORTOFOTO SCALA 1:1000




PLANIMETRIA PIAZZALE CM-02 SU RILIEVO TOPOGRAFICO SCALA 1:1000

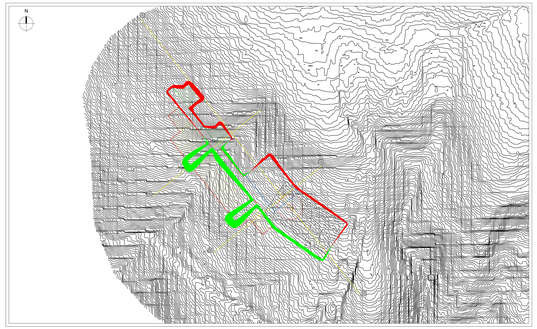


SEZIONI LONGITUDINALI
SCALA 1:250

SEZIONE 1-1

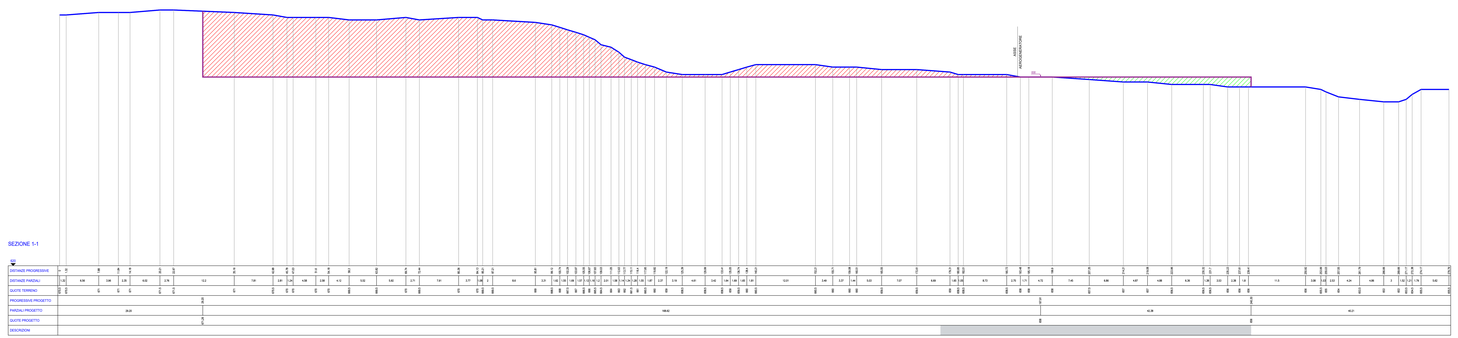

SEZIONI TRASVERSALI
SCALA 1:250

SEZIONE 2-2

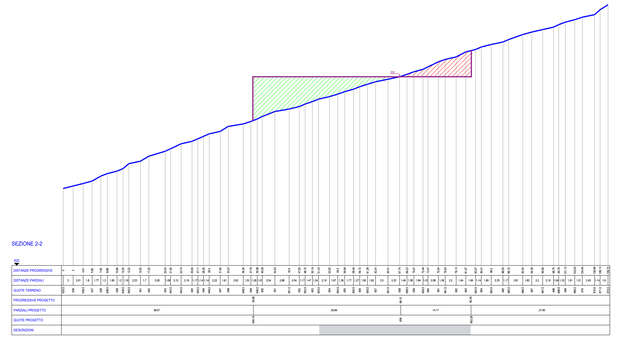

SEZIONE 3-3

