INQUADRAMENTO TERRITORIALE



LOCALIZZAZIONE AEROGENERATORE



LEGENDA

Planimetria

- Area di recupero ambientale
- Scavi
- Riporti
- Piazzale di esercizio
- Plinto aerogeneratore
- Area temporanea di stoccaggio

Sezioni

- Piazzale di esercizio
- Area di recupero ambientale
- Scavi
- Riporti
- Terreno esistente
- Terreno di progetto
- Quota di progetto

REGIONE LIGURIA
PROVINCIA DI SAVONA
COMUNE DI CAIRO MONTENOTTE

REGIONE LIGURIA

OGGETTO

PROGETTO PER LA REALIZZAZIONE DI UN IMPIANTO EOLICO COMPOSTO DA 7 AEROGENERATORI PER UNA POTENZA COMPLESSIVA PARI A 39,4 MW DENOMINATO "SRC MUNDI" DA REALIZZARSI NEL COMUNE DI CAIRO MONTENOTTE (SV) IN LOCALITÀ CAMPONUOVO E DELLE OPERE CONNESSE E INFRASTRUTTURE INDISPENSABILI ALL'ESERCIZIO DELLE STESSE SITE NEI TERRITORI DI CAIRO (SV), ALTARE (SV) E MILLARE (SV)

PROGETTO DEFINITIVO

PROPONENTE

Statkraft

TITOLO

AEROGENERATORE CM-03 - FASE DI SMANTELLAMENTO E RIPRISTINO

PROGETTISTA

Dott. Ing. Girolamo Giorgione

Collaboratori

Ing. Giovanni Pilloni
Ing. Francesco Lapi
Ing. Pier Luigi Giorgione Virgi

Dott. Gianfranco Ballerino
Dott. Gianluca Ballerino
Dott. Federica Fiorletta
Dott.ssa Maria Rosaria Ingle

Barbara Giorgione

CODICE ELABORATO

SRC_T_27_A_D_A_1_3

SCALA | TIPO

Girolamo Giorgione
15.12.2025
10:58:11
GMT+02:00

n°Rev	DESCRIZIONE REVISIONE	DATA	DJBISEGNO	CONTROLLO	APPROVATO

RIF. PROGETTO


N

NOME FILE DI STAMPA


SCALA DI STAMPA DA PLT.

COPYRIGHT STATKRAFT - TUTTI I DIRITTI SONO RISERVATI AI SENSI DI LEGGE

PLANIMETRIA PIAZZALE CM-03 SU ORTOFOTO SCALA 1:1000

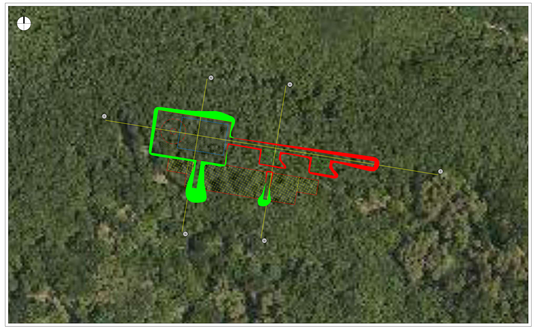


PLANIMETRIA PIAZZALE CM-03 SU RILIEVO TOPOGRAFICO SCALA 1:1000

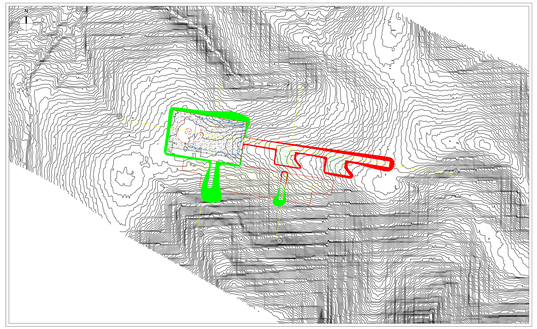


SEZIONI LONGITUDINALI
SCALA 1:250


SEZIONE 1-1

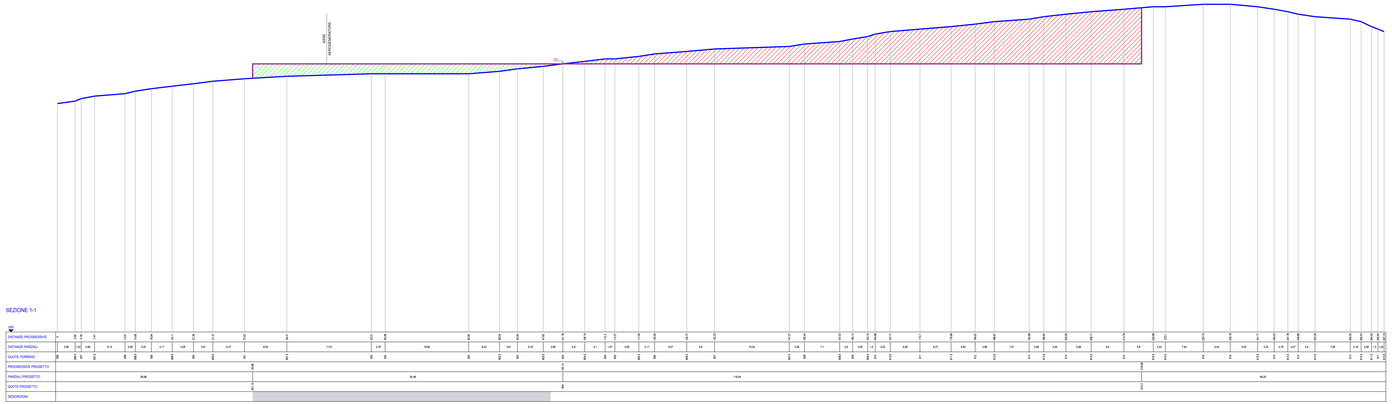


SEZIONI TRASVERSALI
SCALA 1:250

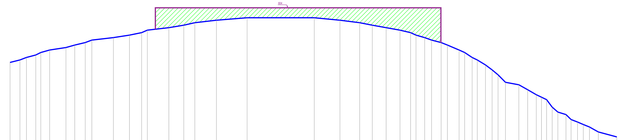

SEZIONE 2-2

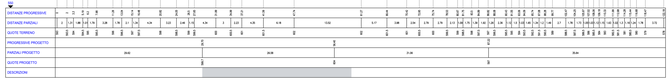

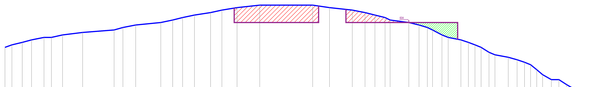

SEZIONE 3-3

