INQUADRAMENTO TERRITORIALE



Area di intervento

LOCALIZZAZIONE AEROGENERATORE



LEGENDA

Planimetria

- Area di recupero ambientale
- Scavi
- Riporti
- Piazzale di esercizio
- Plinto aerogeneratore
- Area temporanea di stoccaggio

Sezioni

- Piazzale di esercizio
- Area di recupero ambientale
- Scavi
- Riporti
- Terreno esistente
- Terreno di progetto
- Quota di progetto

REGIONE LIGURIA
PROVINCIA DI SAVONA
COMUNE DI CAIRO MONTENOTTE

REGIONE LIGURIA

OGGETTO

PROGETTO PER LA REALIZZAZIONE DI UN IMPIANTO EOLICO COMPOSTO DA 7 AEROGENERATORI PER UNA POTENZA COMPLESSIVA PARI A 39,4 MW DENOMINATO "SRIC MUNDI" DA REALIZZARSI NEL COMUNE DI CAIRO MONTENOTTE (SV) IN LOCALITÀ CAMPONUOVO E DELLE OPERE CONNESSE E INFRASTRUTTURE INDISPENSABILI ALL'ESERCIZIO DELLE STESSE SITE NEI TERRITORI DI CAIRCARE (SV), ALTARE (SV) E MALLARE (SV).

PROGETTO DEFINITIVO

PROPONENTE

Statkraft

TITOLO

AEROGENERATORE CM-06 - FASE DI RIMANTELLAMENTO E RIPRISTINO

PROGETTISTA

Dott. Ing. Girolamo Giorgione

Collaboratori

Ing. Giovanni Pilloni
Ing. Francesco Lapi
Ing. Pier Luigi Giorgione

Barbara Giorgione

Dott. Andrea Ballerino
Dott. Andrea Pantaleo
Dott. Federica Pantaleo
Dott. Francesco Domenighini

CODICE ELABORATO

SRC_T_27_A_D_A_1_6

SCALA: TIPPE

Girolamo Giorgione
13.12.2025
18:58:11
GMT+02:00

n°Rev.	DESCRIZIONE REVISIONE	DATA	CLIENTE	SERVIZIO	APPROVO

RIF. PROGETTO

N

NOME FILE DI STAMPA


SCALA DI STAMPA DA FILE

COPYRIGHT STATKRAFT - TUTTI I DIRITTI SONO RISERVATI A NORMA DI LEGGE


PLANIMETRIA PIAZZALE CM-06 SU ORTOFOTO SCALA 1:1000




PLANIMETRIA PIAZZALE CM-06 SU RILIEVO TOPOGRAFICO SCALA 1:1000

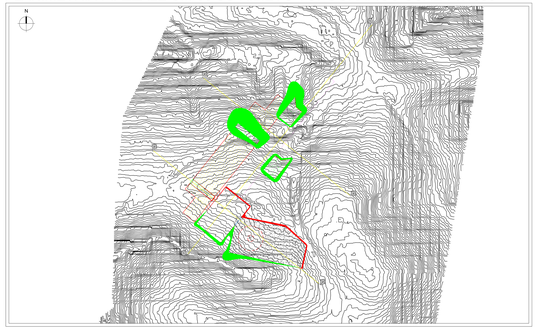


SEZIONI LONGITUDINALI
SCALA 1:250

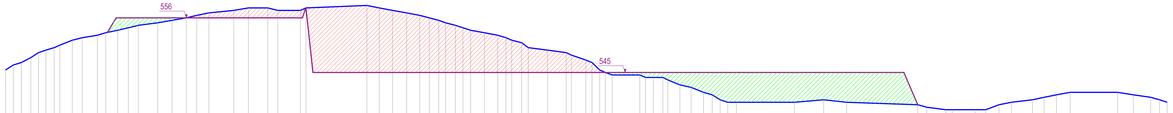


SEZIONE 1-1

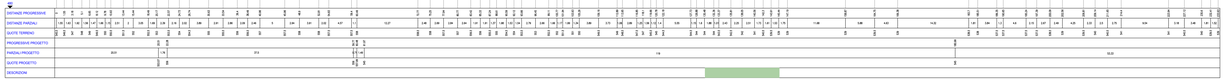


SEZIONI TRASVERSALI
SCALA 1:250

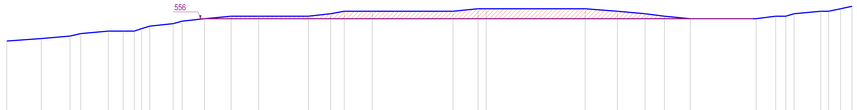

SEZIONE 2-2

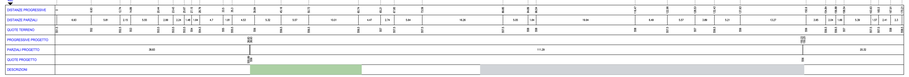

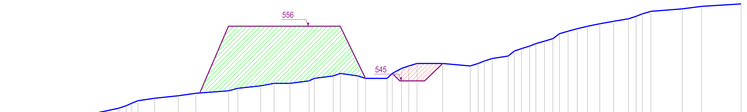

SEZIONE 3-3

