INQUADRAMENTO TERRITORIALE



Area di intervento

LOCALIZZAZIONE AEROGENERATORE



LEGENDA

Planimetria

- Area di recupero ambientale
- Scavi
- Riporti
- Piazzale di esercizio
- Plinto aerogeneratore
- Area temporanea di stoccaggio


Sezioni

- Piazzale di esercizio
- Area di recupero ambientale
- Scavi
- Riporti
- Terreno esistente
- Terreno di progetto
- Quota di progetto


PLANIMETRIA PIAZZALE CM-07 SU ORTOFOTO SCALA 1:1000




PLANIMETRIA PIAZZALE CM-07 SU RILIEVO TOPOGRAFICO SCALA 1:1000

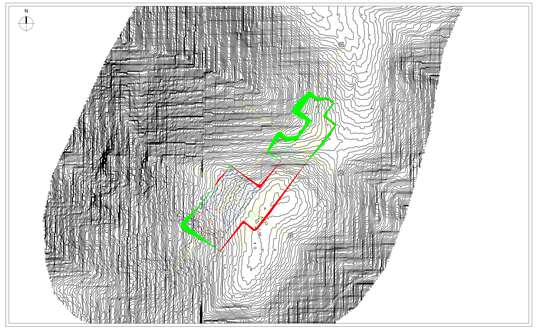


SEZIONI LONGITUDINALI
SCALA 1:250

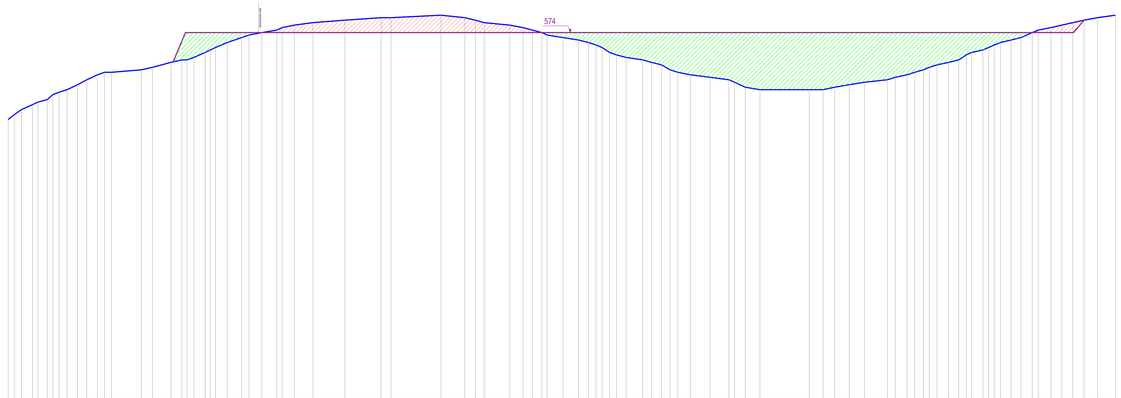


SEZIONE 1-1

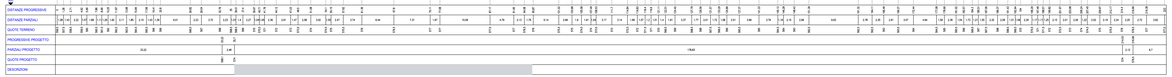


SEZIONI TRASVERSALI
SCALA 1:250

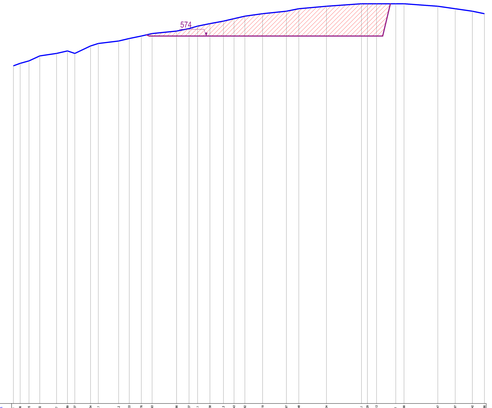


SEZIONE 2-2

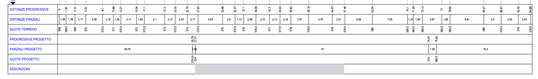

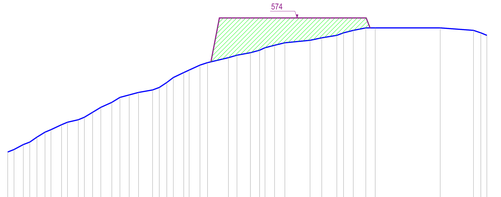

SEZIONE 3-3

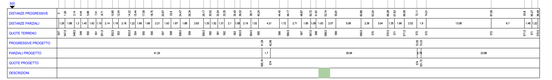

REGIONE LIGURIA
PROVINCIA DI SAVONA
COMUNE DI CAIRO MONTENOTTE

REGIONE LIGURIA

OGGETTO

PROGETTO PER LA REALIZZAZIONE DI UN IMPIANTO EOLICO COMPOSTO DA 7 AEROGENERATORI PER UNA POTENZA COMPLESSIVA PARI A 39,4 MW DENOMINATO "BRIC MUNDI" DA REALIZZARSI NEL COMUNE DI CAIRO MONTENOTTE (SV) IN LOCALITÀ CAMPONUOVO E DELLE OPERE CONNESSE E INFRASTRUTTURE INDISPENSABILI ALL'ESERCIZIO DELLE STESSE SITE NEI TERRITORI DI CAIRO,DEGO, ALTARE (SV) E MILLARE (SV)

PROGETTO DEFINITIVO

PROPONENTE

Statkraft

TITOLO

AEROGENERATORE CM-07 - FASE DI SMANTELLAMENTO E RIPRISTINO

PROGETTISTA

Dott. Ing. Girolamo Giorgione

Collaboratori

Ing. Giovanna Pilia
Ing. Francesco Lapi
Ing. Pier Luigi Antonio Vizzi

Dott. Ambrosia Ruberto
Dott. Ambrosia Ruberto
Dott. Ambrosia Puntarelli
Dott. Ambrosia Scandaglia

Barbara Giorgione

CODICE ELABORATO

SKC_T_27_A_D_A_1_7

SCALA | TIPRI

Girolamo Giorgione
15.12.2025
10:58:11
GMT+02:00

P.Ra.	DESCRIZIONE REVISIONE	DATA	ELABORATO	CONTROLLATO	APPROVATO

RIF. PROGETTO

N

NOME FILE DI STAMPA

SCALA DI STAMPA DA PLT.

COPYRIGHT STATKRAFT - TUTTI I DIRITTI SONO RISERVATI A NORMA DI LEGGE