
INQUADRAMENTO TERRITORIALE

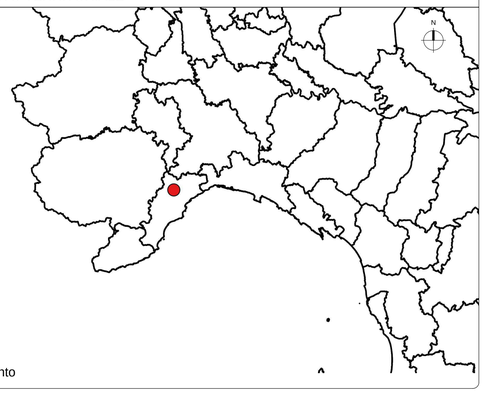

LEGENDA

OPERE DA REALIZZARE:

- Cavidotto AT a 36 kV di collegamento tra gli aerogeneratori e la cabina di raccolta e sezionamento
- Cavidotto AT a 36 kV di collegamento tra la cabina di raccolta e sezionamento e la SE di Connessione
- SE di connessione
- Raccordi per l'entra - esce della SE di Connessione
- Cabina di raccolta e sezionamento
- Fascia DPA > 3εT


OPERE ESISTENTI:

- Elettrodotto AT

Informazioni territoriali:

- Confine provinciale
- Confine comunale

	DPA individuata
Aerogeneratore	2 m dalle pareti della torre
Cavidotti	2,5 m dall'asse longitudinale del cavidotto
Cabina	4,5 m dalle pareti della cabina
Trasformatore ausiliario	2.5 m dall'ingombro del trasformatore

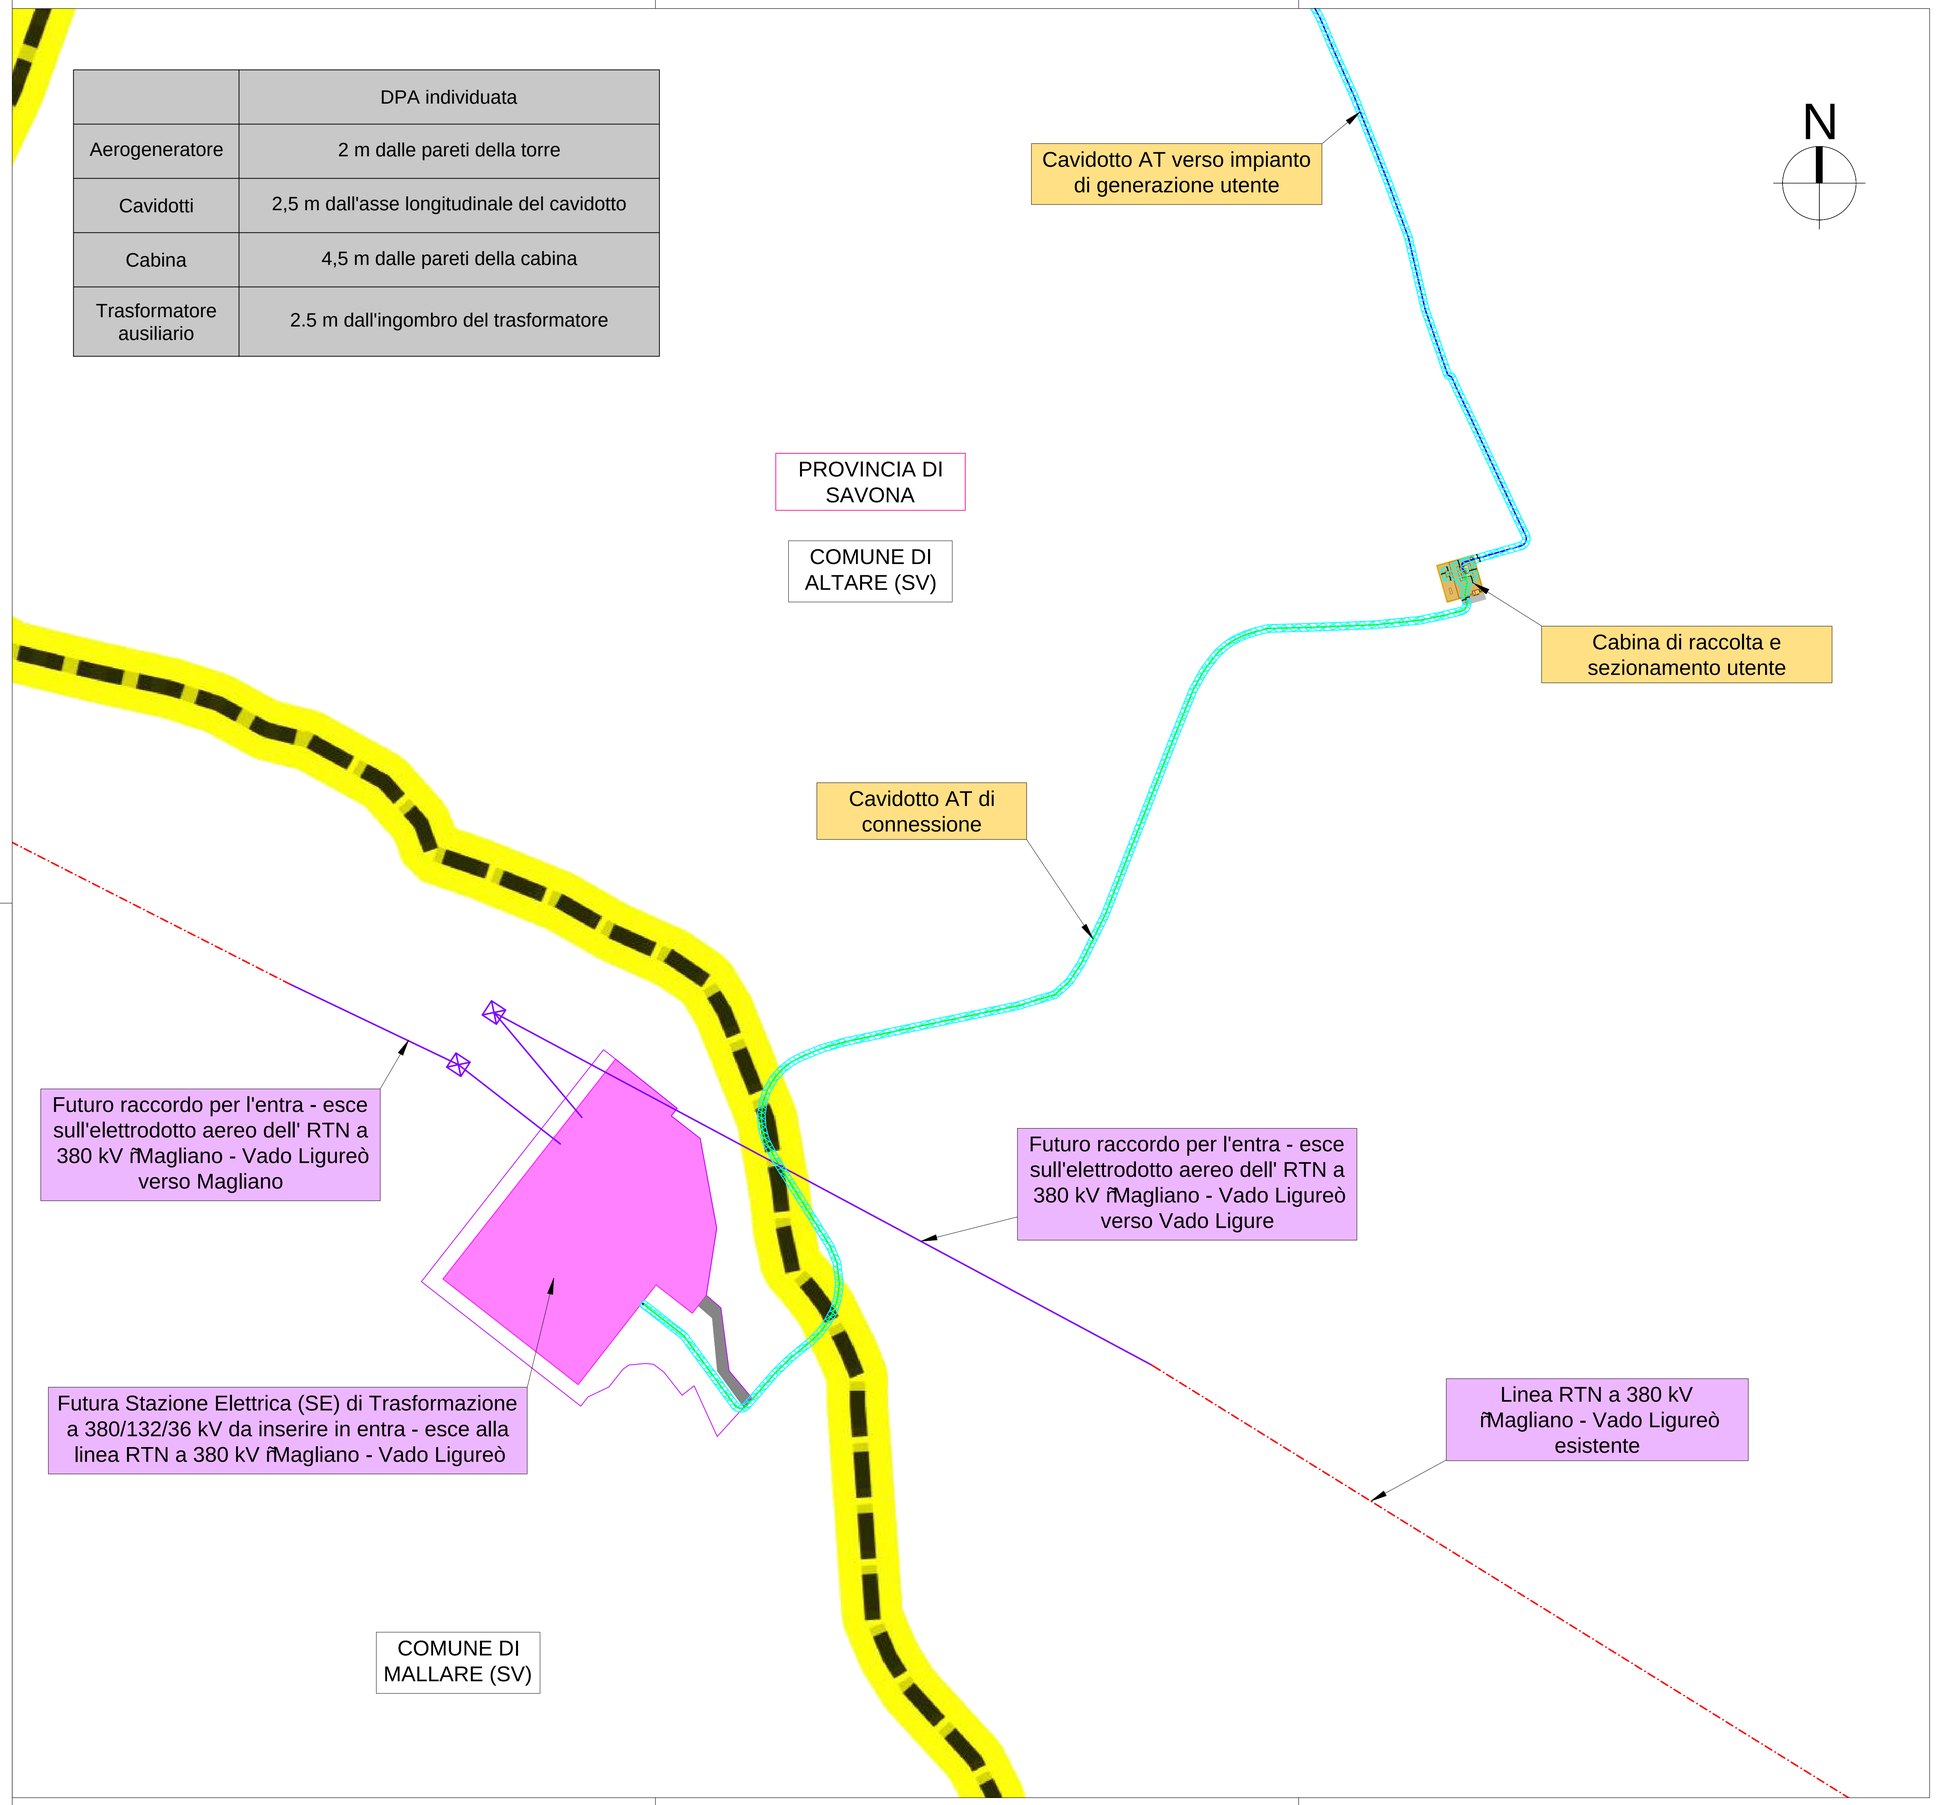

REGIONE LIGURIA
PROVINCIA DI SAVONA
COMUNE DI CAIRO MONTENOTTE

REGIONE LIGURIA

OGGETTO

PROGETTO PER LA REALIZZAZIONE DI UN IMPIANTO EOLICO COMPOSTO DA 7 AEROGENERATORI PER UNA POTENZA COMPLESSIVA PARI A 29,4 MW DENOMINATO "BRIC MUND" DA REALIZZARSI NEL COMUNE DI CAIRO MONTENOTTE (SV) IN LOCALITĆ CAMPONUOVO E DELLE OPERE CONNESSE E INFRASTRUTTURE INDISPENSABILI ALL'ESERCIZIO DELLE STESSE SITE NEI TERRITORI DI CARCARE (SV), ALTARE (SV) E MALLARE (SV)

PROGETTO DEFINITIVO

PROPONENTE

SIG W A3 S.R.L.
Società soggetta ad attività di direzione e coordinamento di Statkraft AS

Partita IVA 11412940964
C.F. 12655750961

Foro Buonaparte 60
20121 Milano

PROGETTISTA
Dott. Ing. Girolamo Gorgone
Collaboratori
Ing. Gioacchino Ruisi
Ing. Giuseppina Brucato
Ing. Francesco Lipari
Dott. Agr. e For. Michele Virz²
Dott. Haritiana Ratsimba
Dott. Andrea Licata
Dott. Federica Ferrante
Dott. Annalisa Scardamaglia
Barbara Gorgone

TITOLO

AREA IMPIANTO DI RETE CON DPA

CODICE ELABORATO

SKC_T_31_A_C_A_1

SCALA 1:2000

Girolamo Gorgone
15.12.2025 18:58:11 GMT+02:00

nÂRev.	DESCRIZIONE REVISIONE	DATA	ELABORATO	VERIFICATO	APPROVATO

Rif. PROGETTO

N.

NOME FILE DI STAMPA

SCALA DI STAMPA DA FILE

COPYRIGHT STATKRAFT- TUTTI I DIRITTI SONO RISERVATI A NORMA DI LEGGE