

INQUADRAMENTO TERRITORIALE

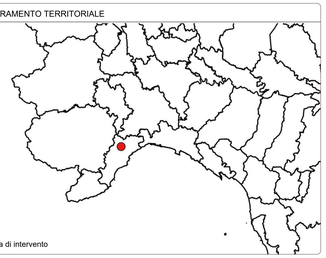

Area di intervento

INQUADRAMENTO SU ORTOFOTO

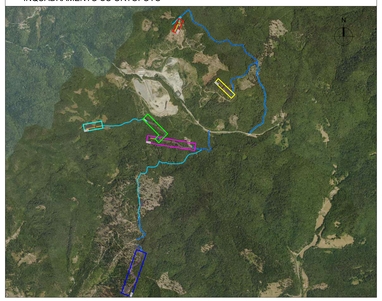

LEGENDA

PLANIMETRIA

- Strada di nuova realizzazione
- Strada Esistente da adeguare
- Asse stradale
- Sezione trasversale
- Fondazione aerogeneratore
- Area di inserimento piazzola
- Inquadramento Strade di nuova realizzazione
- Inquadramento Strade di nuova realizzazione
SEZIONI

- Piano stradale
- Profilo terreno
- Scavo
- Riporto
- Contenimento
- Profilo di terreno esistente
- Strada nuova realizzazione

REGIONE LIGURIA

PROVINCIA DI SAVONA

COMUNE DI CAIRO MONTENOTTE

OGGETTO

PROGETTO PER LA REALIZZAZIONE DI UN IMPIANTO EOLICO COMPOSTO DA 7 AEROGENERATORI PER UNA POTENZA COMPLESSIVA PARI A 29.4 MW DENOMINATO "BRIC MUND" DA REALIZZARSI NEL COMUNE DI CAIRO MONTENOTTE (SV) IN LOCALITÀ CAMPONUOVO E DELLE OPERE CONNESSE E INFRASTRUTTURE INDISPENSABILI ALL'ESERCIZIO DELLE STESSE SITE NEI TERRITORI DI CARCARE (SV), ALTARE (SV) E MALLARE (SV)

PROGETTO DEFINITIVO

PROPONENTE

Statkraft

SM RI 61 S.R.L.
Società soggetta all'attività di direzione e coordinamento di Statkraft AS

Viale XX Settembre
20124 Milano

Foro Buonaparte 54
20121 Milano

TITOLO

VIABILITA' DI PROGETTO - TRACCIATI PLANIMETRIA PROFILO LONGITUDINALE E SEZIONI

PROGETTISTA

Dott. Ing. Girolamo Gorgone

Collaboratori

Ing. Gioacchino Rizzo
Ing. Giuseppe Gorgone
Ing. Francesco Lipari
Dott. Agr. e For. Michele Vizzi

Dott. Heribana Rabionta
Dott. Ing. Ivan Rizzo
Dott. Federica Ferrante
Dott. Annalisa Scardamaglia

Barbara Gorgone

CODICE ELABORATO

SKC_T_35_A_D_A_1

SCALA 1:5000

Girolamo Gorgone 15.12.2025 18:58:11 GMT+02:00

n° Rev	DESCRIZIONE REVISIONE	DATA	ELABORATO	VERIFICATO	APPROVATO

Rif. PROGETTO


N

NOME FILE DI STAMPA

SCALA DI STAMPA DA FILE


COPYRIGHT STATKRAFT - TUTTI I DIRITTI SONO RISERVATI A NORMA DI LEGGE

PROFILO LONGITUDINALI SCALA 1:500

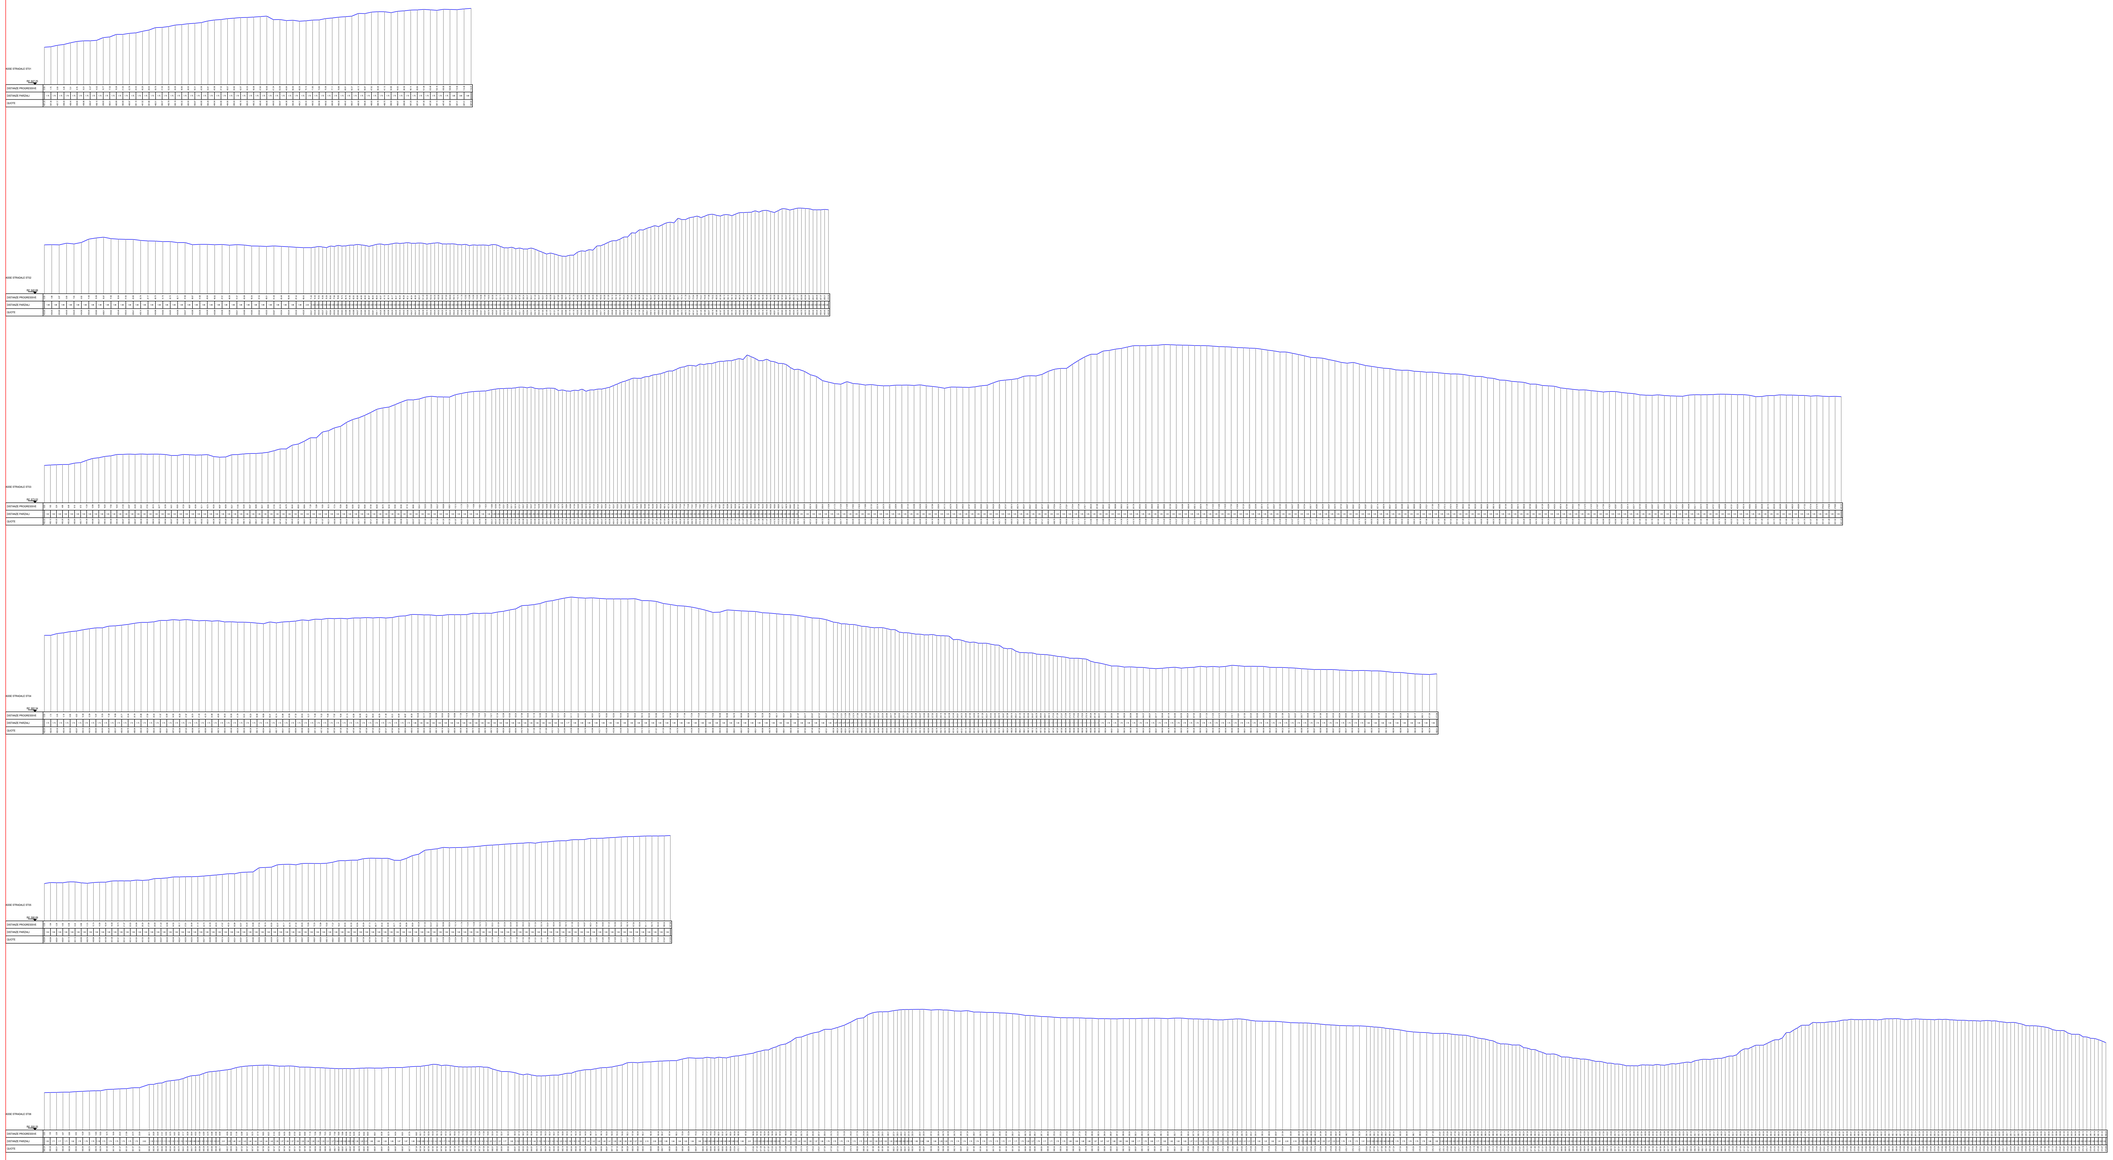

SEZIONI LONGITUDINALI SCALA 1:200


SEZIONE STRADALE ST01

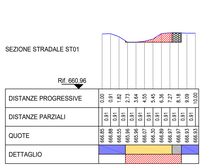

Rif. 660.96

DISTANZE PROGRESSIVE	0.00	5.91	11.82	17.73	23.64	29.55	35.46	41.36	47.27	53.18	59.09	65.00
DISTANZE PARZIALI	5.91	5.91	5.91	5.91	5.91	5.91	5.91	5.91	5.91	5.91	5.91	
QUOTE	660.85	660.55	660.26	659.97	659.68	659.39	659.10	658.81	658.51	658.22	657.93	657.64
DETTAGLIO												


SEZIONE STRADALE ST02

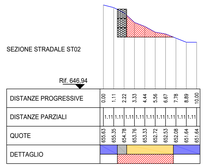

Rif. 646.94

DISTANZE PROGRESSIVE	0.00	1.11	2.22	3.33	4.44	5.56	6.67	7.78	8.89	10.00
DISTANZE PARZIALI	1.11	1.11	1.11	1.11	1.11	1.11	1.11	1.11	1.11	
QUOTE	653.53	653.78	654.03	653.53	653.72	653.53	653.34	653.72	653.53	651.64
DETTAGLIO										


SEZIONE STRADALE ST03

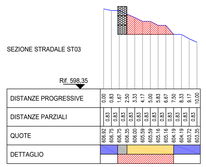

Rif. 598.35

DISTANZE PROGRESSIVE	0.00	1.11	2.22	3.33	4.44	5.56	6.67	7.78	8.89	10.00
DISTANZE PARZIALI	1.11	1.11	1.11	1.11	1.11	1.11	1.11	1.11	1.11	
QUOTE	602.62	604.75	606.25	606.05	606.24	606.43	606.62	606.78	606.59	603.72
DETTAGLIO										


SEZIONE STRADALE ST04

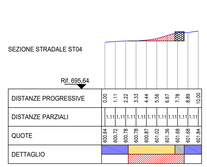

Rif. 695.64

DISTANZE PROGRESSIVE	0.00	1.11	2.22	3.33	4.44	5.56	6.67	7.78	8.89	10.00
DISTANZE PARZIALI	1.11	1.11	1.11	1.11	1.11	1.11	1.11	1.11	1.11	
QUOTE	700.64	700.72	700.78	700.87	701.02	701.17	701.48	701.48	701.84	704.41
DETTAGLIO										


SEZIONE STRADALE ST05

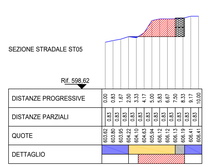

Rif. 599.62

DISTANZE PROGRESSIVE	0.00	1.11	2.22	3.33	4.44	5.56	6.67	7.78	8.89	10.00
DISTANZE PARZIALI	1.11	1.11	1.11	1.11	1.11	1.11	1.11	1.11	1.11	
QUOTE	601.62	601.62	601.62	601.62	600.54	600.54	600.54	599.74	599.74	604.41
DETTAGLIO										

SEZIONE STRADALE ST06

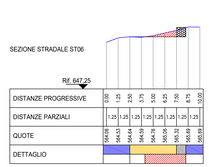

Rif. 647.25

DISTANZE PROGRESSIVE	0.00	1.25	2.50	3.75	5.00	6.25	7.50	8.75	10.00
DISTANZE PARZIALI	1.25	1.25	1.25	1.25	1.25	1.25	1.25	1.25	
QUOTE	644.28	644.53	644.44	644.61	644.78	645.06	645.32	645.68	645.68
DETTAGLIO									