NOTE

Al termine dei lavori, la larghezza delle strade sarà ridotta a max 3 metri, quella strettamente necessaria per il transito e la manutenzione ordinaria degli aerogeneratori, minimizzando così l'impatto sul contesto agricolo circostante.

TUTTE LE MISURE IN CM, SALVO DIVERSAMENTE SPECIFICATO.

REGIONE LIGURIA

REGIONE LIGURIA
PROVINCIA DI SAVONA
COMUNE DI CAIRO MONTENOTTE

OGGETTO

PROGETTO PER LA REALIZZAZIONE DI UN IMPIANTO EOLICO COMPOSTO DA 7 AEROGENERATORI PER UNA POTENZA COMPLESSIVA PARI A 29,4 MW DENOMINATO "BRIC MUND" DA REALIZZARSI NEL COMUNE DI CAIRO MONTENOTTE (SV) IN LOCALITÁ CAMPONUOVO E DELLE OPERE CONNESSE E INFRASTRUTTURE INDISPENSABILI ALL'ESERCIZIO DELLE STESSE SITE NEI TERRITORI DI CARCARE (SV), ALTARE (SV) E MALLARE (SV)

PROGETTO DEFINITIVO

PROPONENTE

SKI W A3 S.R.L.
Società soggetta ad attività di direzione e coordinamento di Statkraft AS
Partita IVA 11412940964
C.F. 12605750961
Foro Buonaparte 60
20121 Milano

Statkraft

TITOLO

PARTICOLARI COSTRUTTIVI - SEZIONI TIPO
VIABILITÀ INTERNA AL PARCO

PROGETTISTA
Dott. Ing. Girolamo Gorgone
Collaboratori
Ing. Gioacchino Ruisi
Ing. Giuseppina Brucato
Ing. Francesco Lipari
Dott. Agr. e For. Michele Virzì
Dott. Haritiana Ratsimba
Dott. Andrea Licata
Dott. Federica Ferrante
Dott. Annalisa Scardamaglia
Barbara Gorgone

CODICE ELABORATO

SKC_T_43_A_D_A_1

SCALA 1:20

Girolamo Gorgone
15.12.2025 18:58:11 GMT+02:00

n°.Rev.	DESCRIZIONE REVISIONE	DATA	ELABORATO	VERIFICATO	APPROVATO

Rif. PROGETTO


N.

NOME FILE DI STAMPA


SCALA DI STAMPA DA FILE

COPYRIGHT STATKRAFT- TUTTI I DIRITTI SONO RISERVATI A NORMA DI LEGGE


SEZIONE TIPO
STRADA IN TERRA STABILIZZATA A LIVELLO

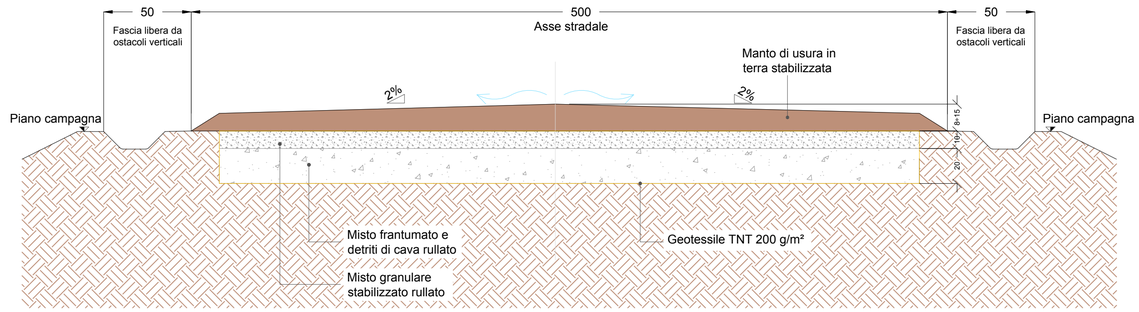

SEZIONE TIPO
STRADA IN TERRA STABILIZZATA A MEZZACOSTA

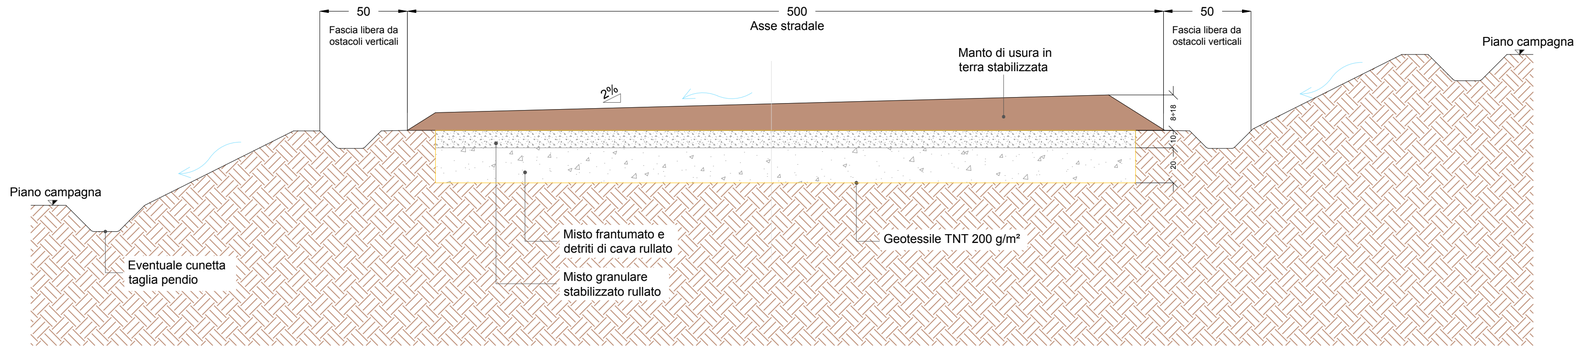

SEZIONE TIPO
STRADA IN TERRA STABILIZZATA IN TRINCEA

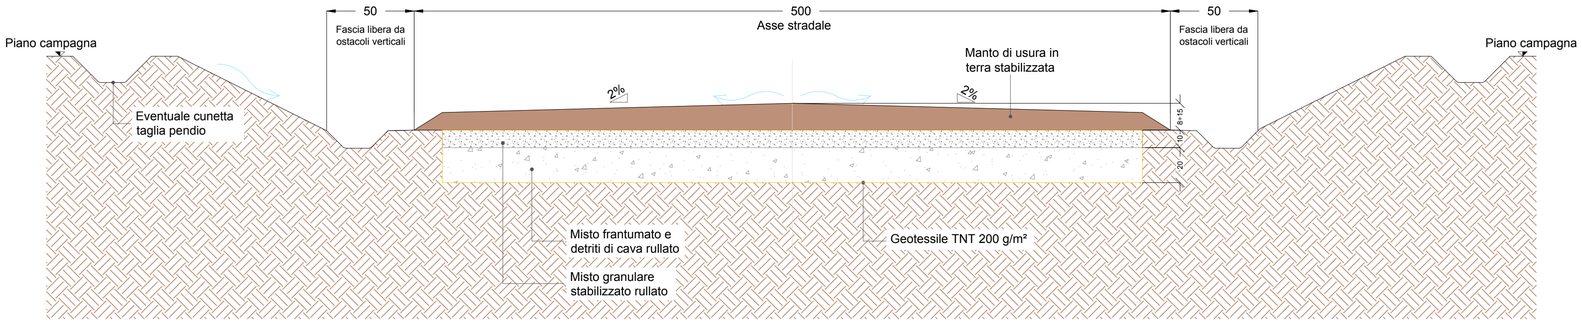

SEZIONE TIPO
STRADA IN TERRA STABILIZZATA SU RILEVATO

