NOTE

TUTTE LE MISURE IN CM, SALVO DIVERSAMENTE SPECIFICATO.

REGIONE LIGURIA
PROVINCIA DI SAVONA
COMUNE DI CAIRO MONTENOTTE

REGIONE LIGURIA

OGGETTO

PROGETTO PER LA REALIZZAZIONE DI UN IMPIANTO EOLICO COMPOSTO DA 7 AEROGENERATORI PER UNA POTENZA COMPLESSIVA PARI A 29,4 MW DENOMINATO "BRIC MUND" DA REALIZZARSI NEL COMUNE DI CAIRO MONTENOTTE (SV) IN LOCALITÁ CAMPONUOVO E DELLE OPERE CONNESSE E INFRASTRUTTURE INDISPENSABILI ALL'ESERCIZIO DELLE STESSE SITE NEI TERRITORI DI CARCARE (SV), ALTARE (SV) E MALLARE (SV)

PROGETTO DEFINITIVO

PROPONENTE

SKI W A3 S.R.L.
Società soggetta ad attività di direzione e coordinamento di Statkraft AS
Partita IVA 11412940964
C.F. 12655750961
Statkraft
Foro Buonaparte 60
20121 Milano

TITOLO

PARTICOLARI COSTRUTTIVI - TIPICO
ATTRAVERSAMENTO IDRICO PISTA DI IMPIANTO

PROGETTISTA

Dott. Ing. Girolamo Gorgone
Collaboratori
Ing. Gioacchino Ruisi
Ing. Giuseppina Brucato
Ing. Francesco Lipari
Dott. Agr. e For. Michele Virzì
Dott. Haritiana Ratsimba
Dott. Andrea Licata
Dott. Federica Ferrante
Dott. Annalisa Scardamaglia
Barbara Gorgone

CODICE ELABORATO

SKC_T_46_A_D_A_1

SCALA	1:20

Girolamo Gorgone
15.12.2025 18:58:11 GMT+02:00

n°.Rev.	DESCRIZIONE REVISIONE	DATA	ELABORATO	VERIFICATO	APPROVATO

Rif. PROGETTO


N.

NOME FILE DI STAMPA


SCALA DI STAMPA DA FILE

COPYRIGHT STATKRAFT- TUTTI I DIRITTI SONO RISERVATI A NORMA DI LEGGE


SCHEMA TIPO STRADA BIANCA
ATTRAVERSAMENTO IMPLUVIO

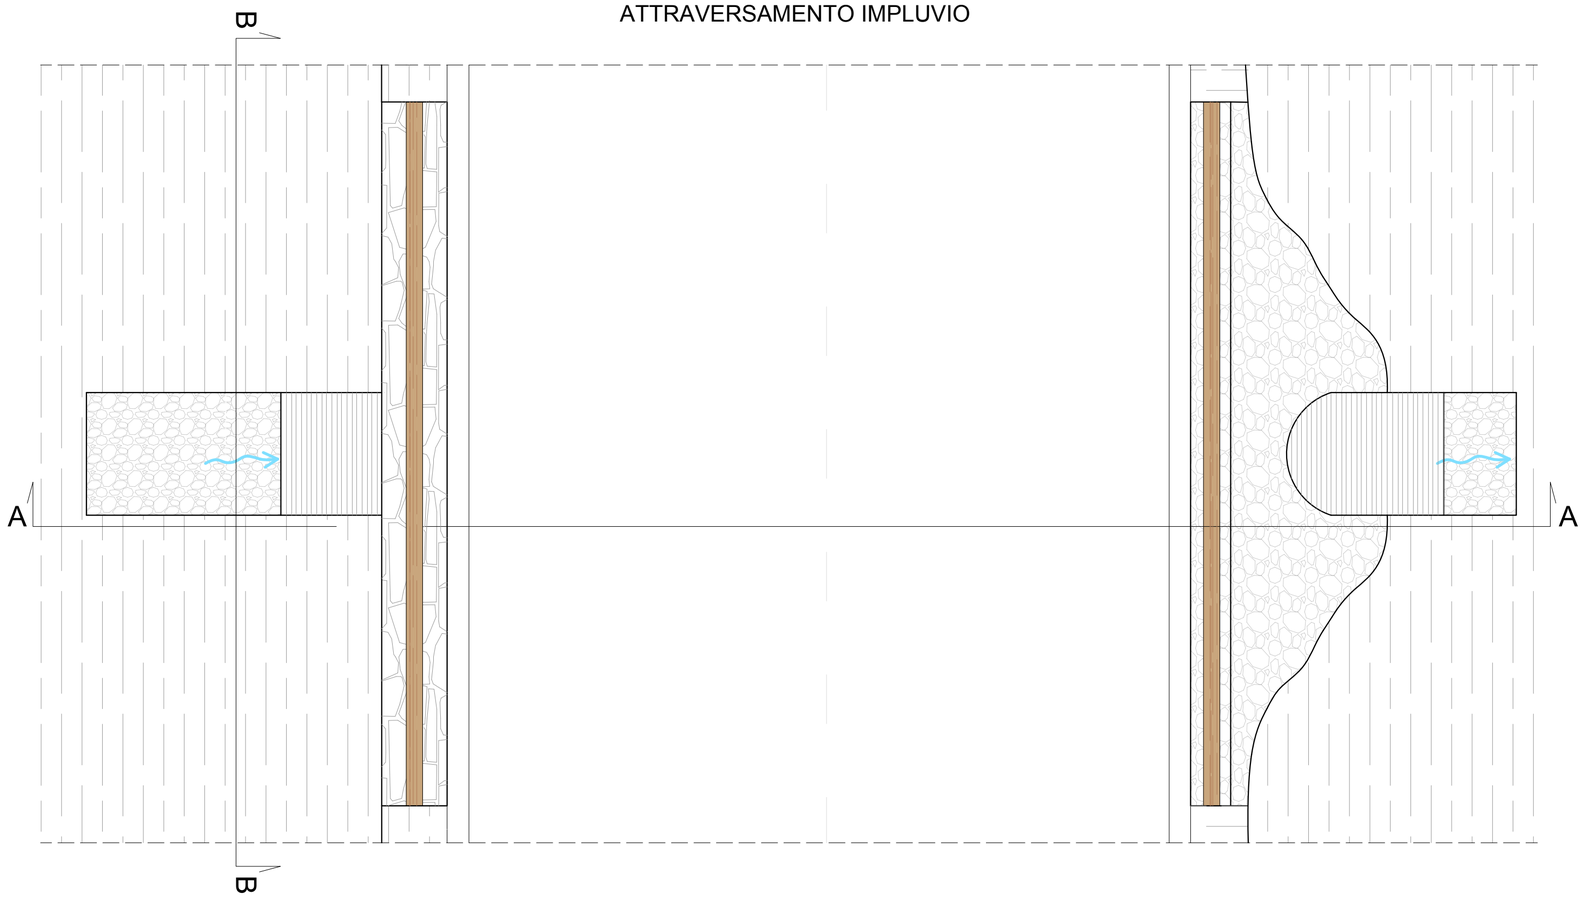

SEZIONE A-A

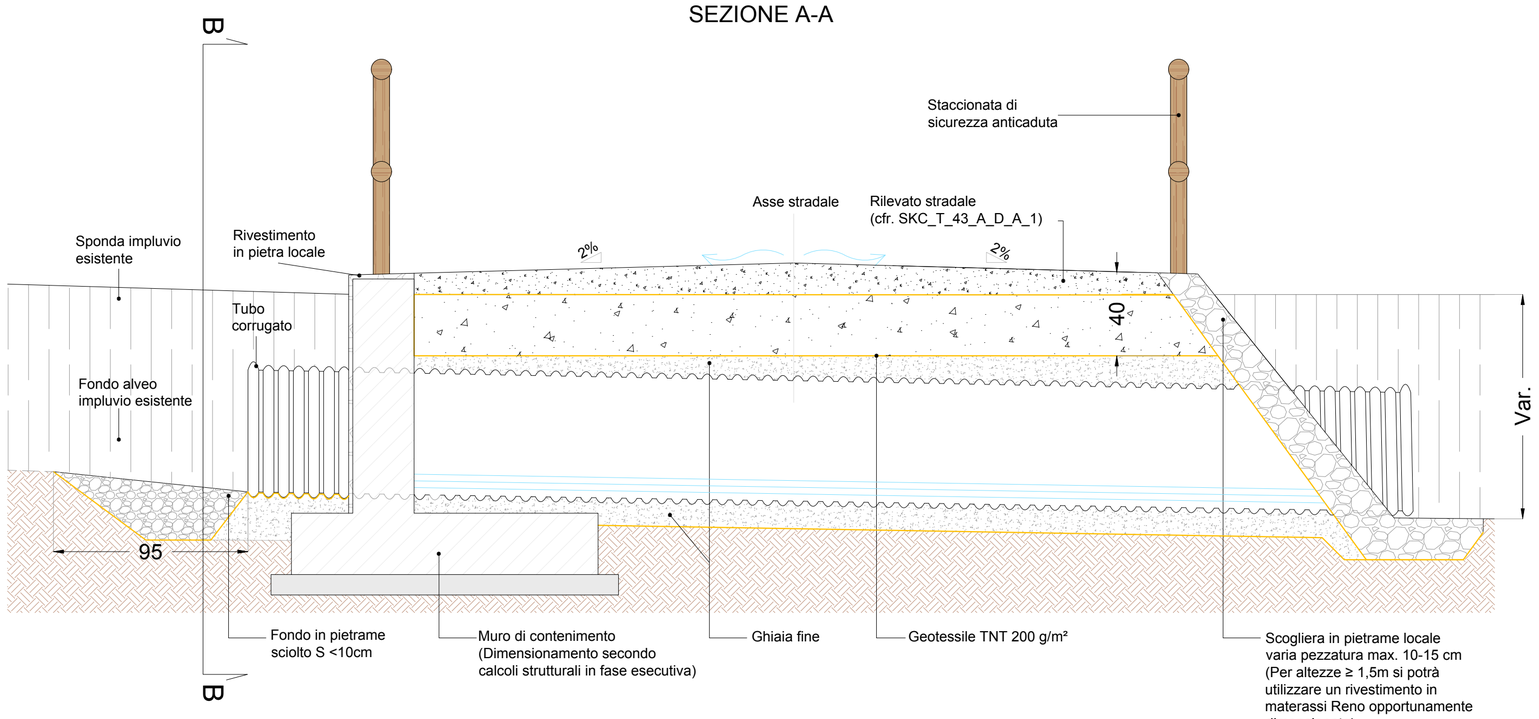

SEZIONE B-B

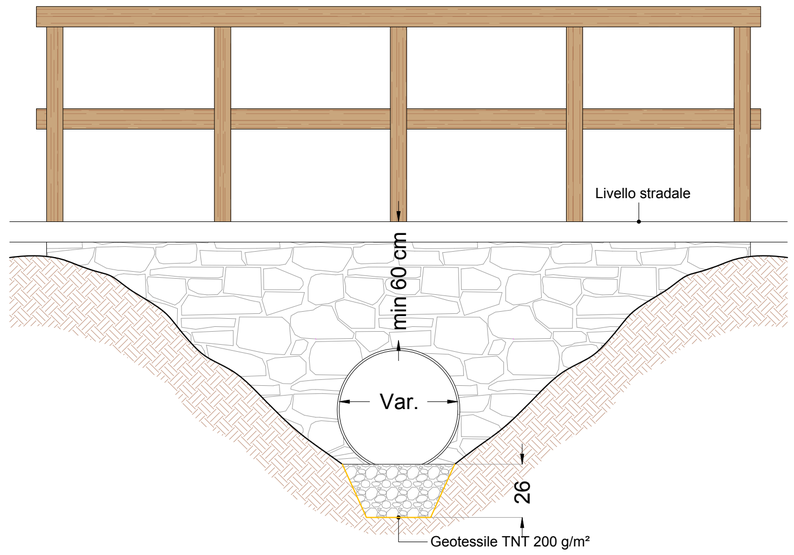

Nota: Dimensionamento della tubazione da definire secondo calcoli idraulici in fase esecutiva