
NOTE

TUTTE LE MISURE IN CM, SALVO DIVERSAMENTE SPECIFICATO.


TIPICO DI POSA CON PROTEZIONE IN MASSETTO DI CLS (INTERFERENZA CON TUBAZIONI DI ACQUEDOTTI - SOTTOSERVIZI VARI) SOVRAPASSO
SCALA 1:20

SEZIONE LONGITUDINALE

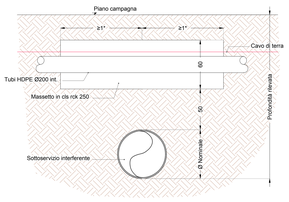


TIPICO DI POSA CON PROTEZIONE IN MASSETTO DI CLS (INTERFERENZA CON TUBAZIONI DI ACQUEDOTTI - SOTTOSERVIZI VARI) SOTTOPASSO
SCALA 1:20

SEZIONE LONGITUDINALE

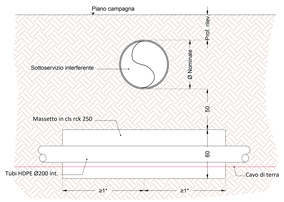


TIPICO DI POSA CON PROTEZIONE IN MASSETTO DI CLS (INTERFERENZA CON TUBAZIONE ESISTENTE)
SCALA 1:20

SEZIONE LONGITUDINALE

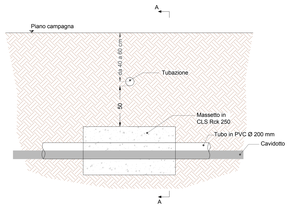


TIPICO DI POSA CON PROTEZIONE IN MASSETTO DI CLS (INTERFERENZA CON CANALE ESISTENTE)
SCALA 1:20

SEZIONE LONGITUDINALE

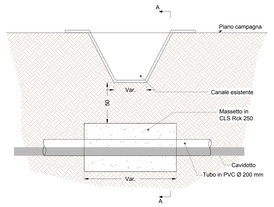


TIPICO DI POSA CON PROTEZIONE IN MASSETTO DI CLS (INTERFERENZA CON CAVI ELETTRICI)
SCALA 1:20

SEZIONE LONGITUDINALE

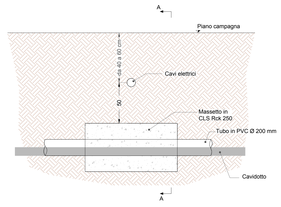


TIPOLOGICO ATTRAVERSAMENTO SU PONTE


VISTA LONGITUDINALE
SCALA 1:50

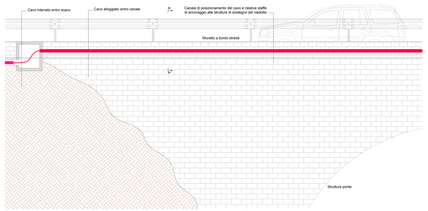


SEZIONE TRASVERSALE

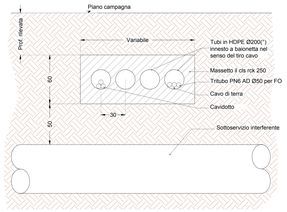


SEZIONE TRASVERSALE

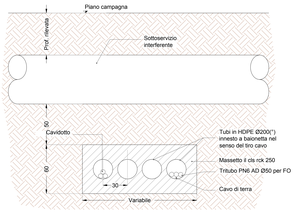


SEZIONE TRASVERSALE A-A

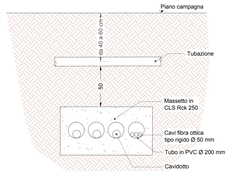


SEZIONE TRASVERSALE A-A

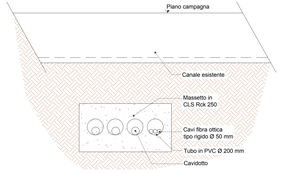

SEZIONE TRASVERSALE A-A

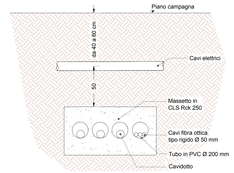


SEZIONE AA
SCALA 1:20

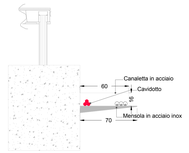

TIPICO RISOLUZIONE INTERFERENZE STRADE - CONDOTTA IN PRESSIONE (INTERFERENZA CON TUBAZIONI DI ACQUEDOTTI - SOTTOSERVIZI VARI)
SCALA 1:20

SEZIONE LONGITUDINALE

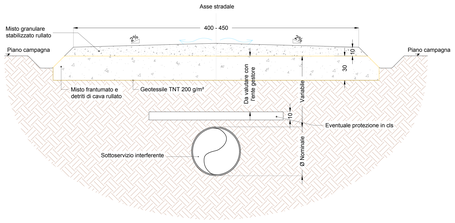


TIPICO DI POSA IN CORRISPONDENZA DEI DRENAGGI TRASVERSALI
SCALA 1:20




TIPOLOGICI INSTALLAZIONE TELEGUIDATA (T.O.C.)


SCHEMA LONGITUDINALE

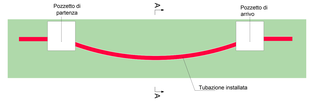


SEZIONE AA
SCALA 1:50

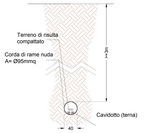


SEZIONE DI DETTAGLIO POZZETTO DI PARTENZA
SCALA 1:50

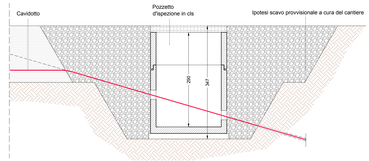


SEZIONE TRASVERSALE

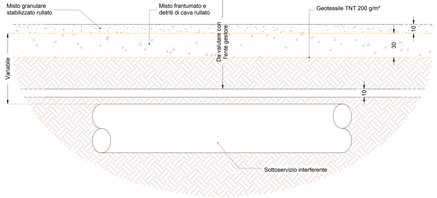

TIPOLOGICO ATTRAVERSAMENTO MEDIANTE SPINGITUBO
SCALA 1:25

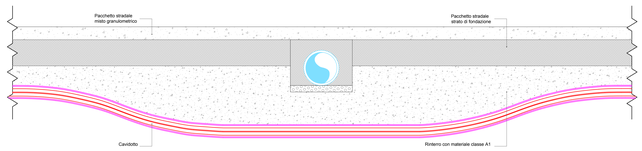

SEZIONE LONGITUDINALE
SCALA 1:50

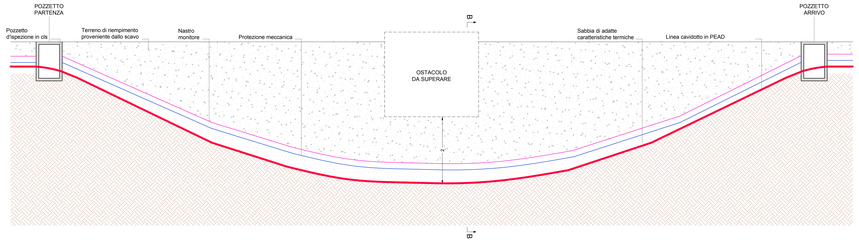

SEZIONE BB
SCALA 1:50



REGIONE LIGURIA
PROVINCIA DI SAVONA
COMUNE DI CAIRO MONTENOTTE

OGGETTO

PROGETTO PER LA REALIZZAZIONE DI UN IMPIANTO EOLICO COMPOSTO DA 7 AEROGENERATORI PER UNA POTENZA COMPLESSIVA PARI A 29.4 MW DENOMINATO "BRIC MUNDI" DA REALIZZARSI NEL COMUNE DI CAIRO MONTENOTTE (SV) IN LOCALITÀ CAMPONUOVO E DELLE OPERE CONNESSE E INFRASTRUTTURE INDISPENSABILI ALL'ESERCIZIO DELLE STESSE SITE NEI TERRITORI DI CARCARE (SV), ALTARE (SV) E MALLARE (SV)

PROGETTO DEFINITIVO

PROPONENTE

Statkraft

TITOLO

PARTICOLARI COSTRUTTIVI - TIPICI RISOLUZIONE INTERFERENZE

PROGETTISTA

Dott. Ing. Girolamo Gorgone

Collaboratori

Ing. Gioacchino Rosa — Dott. Gianluca Palermo — Barbara Gorgone
Ing. Francesco Saverio Lo Monaco — Dott. Andrea Tolfo
Ing. Pietro Lo Monaco — Dott. Andrea Scandaliato
Ing. Ilgi Ji Fei - Michele Vizzi — Dott. Annalisa Guadalupi

Girolamo Gorgone 15.12.2025 18:58:11 GMT+02:00

CODICE ELABORATO

SKC_T_48_A_D_A_1

SCALA | Varie

n°Rev	DESCRIZIONE REVISIONE	DATA	ELABORATO	VERIFICATO	APPROVATO

Rif. PROGETTO

N.

NOME FILE DI STAMPA

SCALA DI STAMPA DA FILE

COPYRIGHT STATKRAFT: TUTTI I DIRITTI SONO RISERVATI A NORMA DI LEGGE