VISTA AEROGENERATORE VESTAS V150-4,2MW



NOTE

TUTTE LE MISURE IN M, SALVO DIVERSAMENTE SPECIFICATO.

REGIONE LIGURIA
PROVINCIA DI SAVONA
COMUNE DI CAIRO MONTENOTTE

REGIONE LIGURIA

OGGETTO

PROGETTO PER LA REALIZZAZIONE DI UN IMPIANTO EOLICO COMPOSTO DA 7 AEROGENERATORI PER UNA POTENZA COMPLESSIVA PARI A 29,4 MW DENOMINATO "BRIC MUND" DA REALIZZARSI NEL COMUNE DI CAIRO MONTENOTTE (SV) IN LOCALITÀ CAMPONUOVO E DELLE OPERE CONNESSE E INFRASTRUTTURE INDISPENSABILI ALL'ESERCIZIO DELLE STESSE SITE NEI TERRITORI DI CARCARE (SV), ALTARE (SV) E MALLARE (SV)

PROGETTO DEFINITIVO

PROPONENTE

Statkraft

SKI W A3 S.R.L.
Società soggetta ad attività di direzione e coordinamento di Statkraft AS

Partita IVA 11412080964
C.F. 11412080964

Foro Buonaparte 60
20121 Milano

TITOLO

TIPICO AEROGENERATORE - PIASTRA DI FONDAZIONE

PROGETTISTA
Dott. Ing. Girolamo Gorgone
Collaboratori
Ing. Gioacchino Ruisi
Ing. Giuseppina Brucato
Ing. Francesco Lipari
Dott. Agr. e For. Michele Vizzi
Dott. Hantiana Ratsimba
Dott. Andrea Licata
Dott. Federica Ferrante
Dott. Annalisa Scardamaglia
Barbara Gorgone

CODICE ELABORATO

SKC_T_53_A_D_A_1

SCALA 1:100

Girolamo Gorgone
15.12.2025 18:58:11 GMT+02:00

n° Rev	DESCRIZIONE REVISIONE	DATA	ELABORATO	VERIFICATO	APPROVATO

Rif. PROGETTO


N.

NOME FILE DI STAMPA


SCALA DI STAMPA DA FILE

COPYRIGHT STATKRAFT - TUTTI I DIRITTI SONO RISERVATI A NORMA DI LEGGE


AEROGENERATORE - PIASTRA DI FONDAZIONE SU PALI
VISTA DALL'ALTO

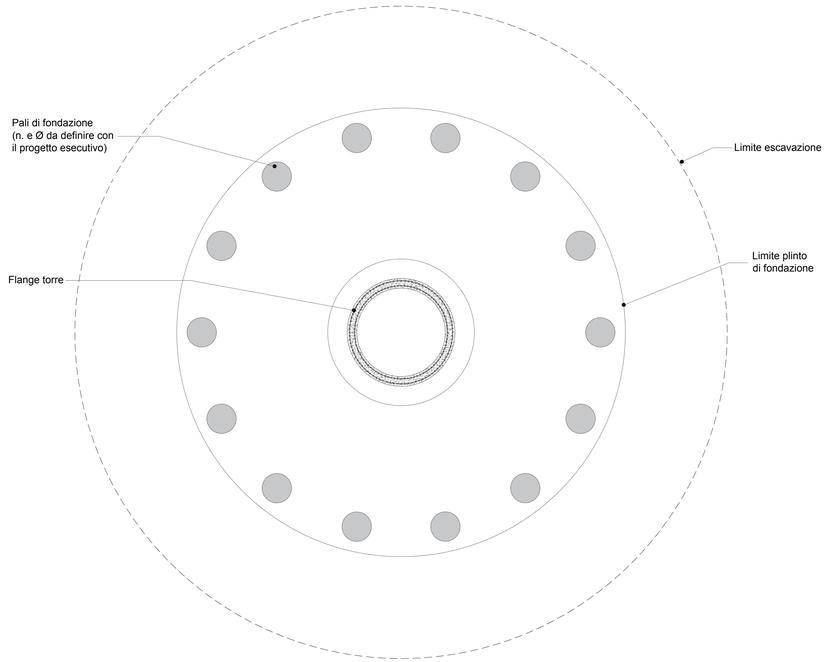

AEROGENERATORE - PIASTRA DI FONDAZIONE
VISTA DALL'ALTO

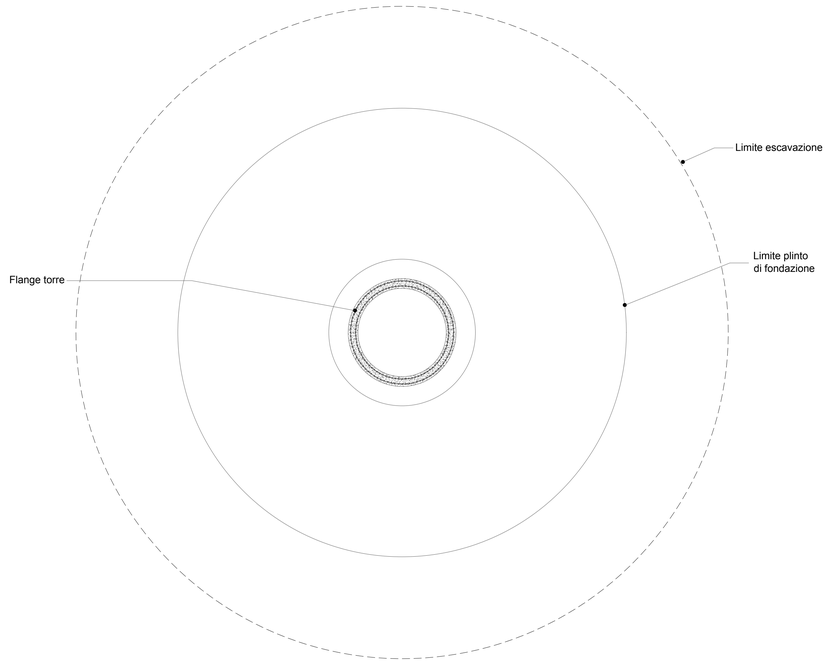

AEROGENERATORE - PIASTRA DI FONDAZIONE SU PALI
SEZIONE TRASVERSALE

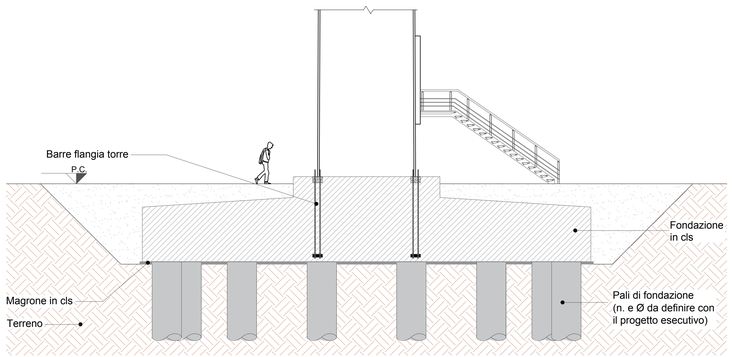

AEROGENERATORE - PIASTRA DI FONDAZIONE
SEZIONE TRASVERSALE

