

INQUADRAMENTO TERRITORIALE

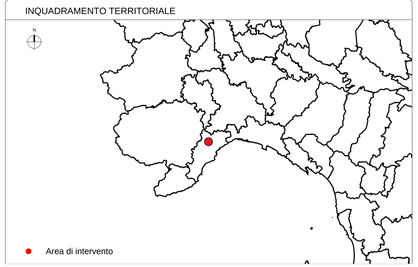

INQUADRAMENTO SU ORTOFOTO

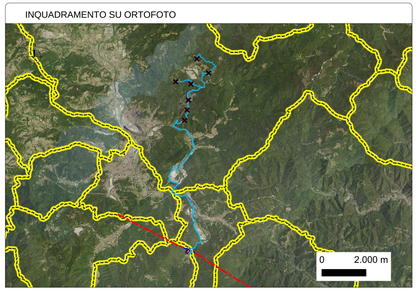


LEGENDA


OPERE DA REALIZZARE:

- Cavidotto AT a 36 kV di collegamento tra gli aerogeneratori e la cabina di raccolta e sezionamento
- Cavidotto AT a 36 kV di collegamento tra la cabina di raccolta e sezionamento e la SE di Connessione
- SE di connessione
- Cabina di raccolta e sezionamento
- Ingresso cabina di raccolta e sezionamento
- Recinzione in paletti di c.a.

Planimetria cabina di raccolta e sezionamento

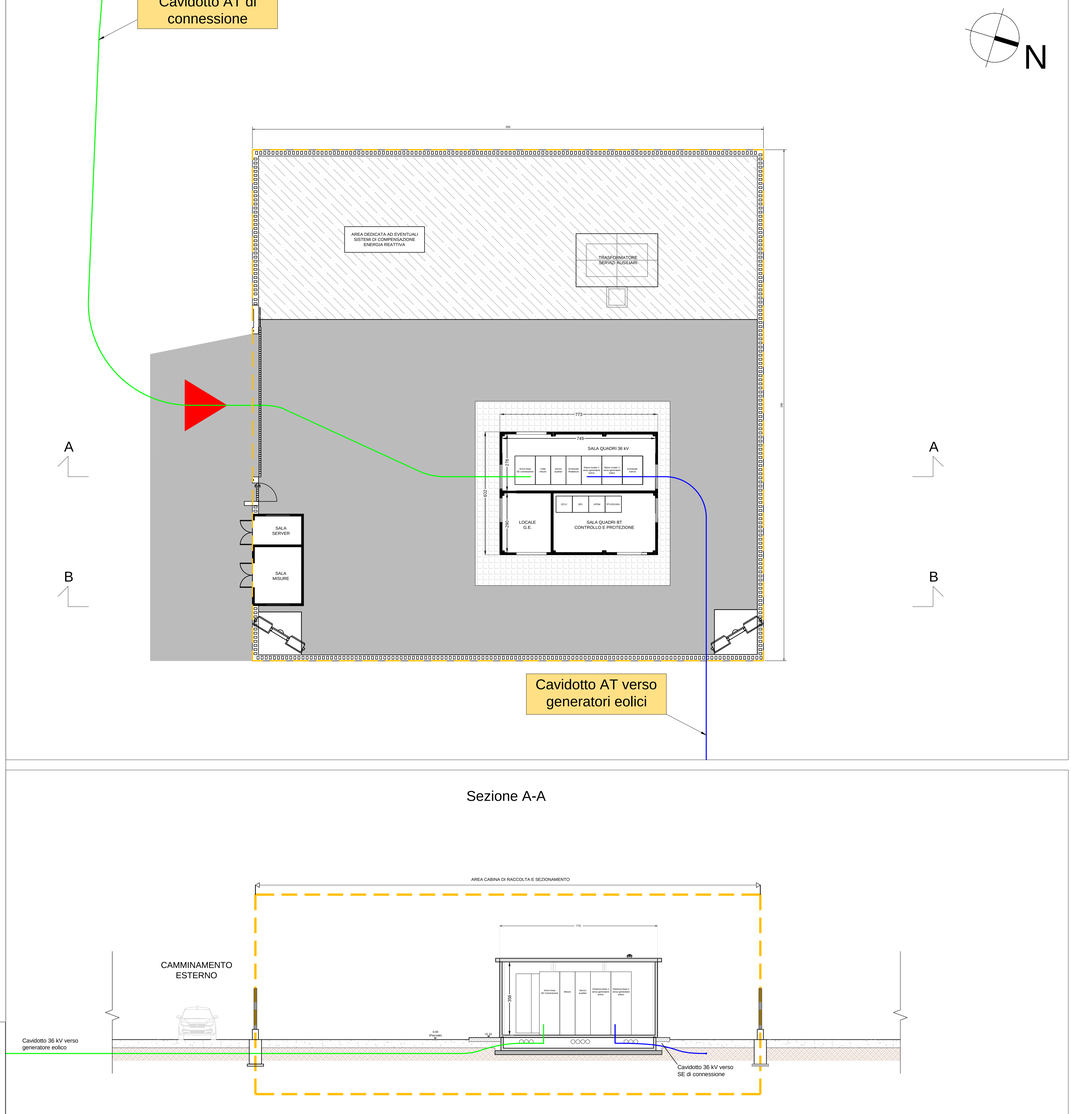


Planimetria punto di connessione in pozzetto

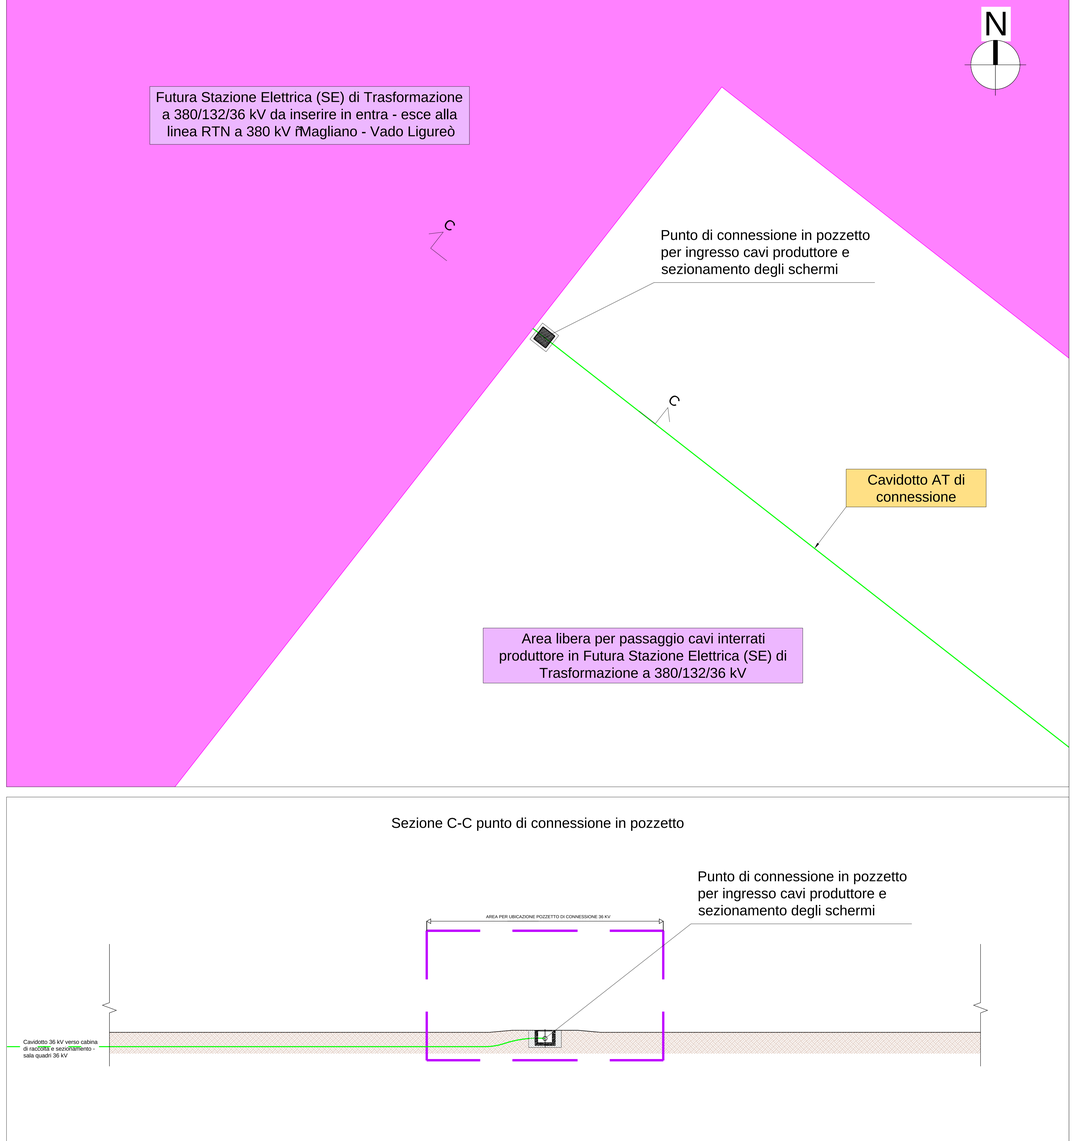


Sezione A-A

Sezione C-C punto di connessione in pozzetto


Sezione B-B

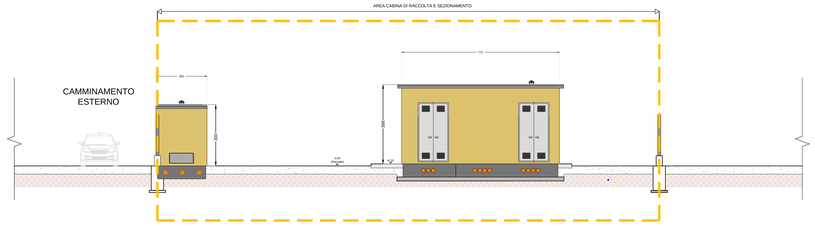

Tipico pozzetto di connessione
Pianta - scala 1:10

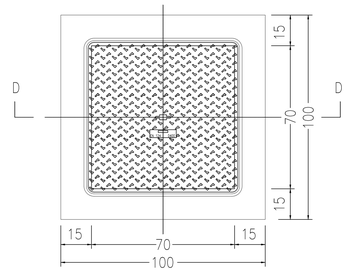

Tipico pozzetto di connessione
Sezione trasversale D-D - scala 1:10

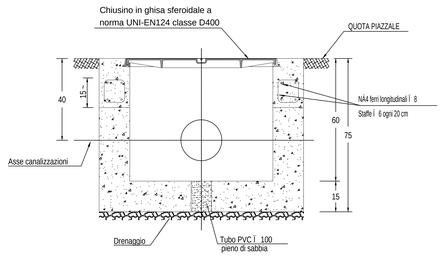

REGIONE LIGURIA

PROVINCIA DI SAVONA

COMUNE DI CAIRO MONTENOTTE

REGIONE LIGURIA

OGGETTO

PROGETTO PER LA REALIZZAZIONE DI UN IMPIANTO EOLICO COMPOSTO DA 7 AEROGENERATORI PER UNA POTENZA COMPLESSIVA PARI A 29,4 MW DENOMINATO "BRIC MUND" DA REALIZZARSI NEL COMUNE DI CAIRO MONTENOTTE (SV) IN LOCALITC CAMPONUOVO E DELLE OPERE CONNESSE E INFRASTRUTTURE INDISPENSABILI ALL'ESERCIZIO DELLE STESSE SITE NEI TERRITORI DI CARCARE (SV), ALTARE (SV) E MALLARE (SV)

PROGETTO DEFINITIVO

PROPONENTE

Statkraft

SKI W.S.I. S.R.L.
Società soggetta a direzione e coordinamento di Statkraft AS

Partita IVA 11413960964
C.F. 16937040963

Viale Buonarroti 39
20121 Milano

TITOLO

PLANIMETRIA E SEZIONI CABINA DI RACCOLTA E SEZIONAMENTO E CONNESSIONE

PROGETTISTA

Dott. Ing. Girolamo Gorgone

Collaboratori

Ing. Gioacchino Rosi; Dott. Haritiana Rabimba; Barbara Gorgone
Ing. Giuseppina Brucato; Dott. Andrea Licata
Ing. Francesco Lipari; Dott. Federica Ferrante
Dott. Agr. e For. Michela Vrot*; Dott. Annalisa Scardamaglia

CODICE ELABORATO

SKC_T_57_A_D_A_1

SCALA 1:100

Girolamo Gorgone
15.12.2025 18:58:11 GMT+02:00

NÂ°Rev.	DESCRIZIONE REVISIONE	DATA	ELABORATO	VERIFICATO	APPROVATO

Rif. PROGETTO

N.

NOME FILE DI STAMPA

SCALA DI STAMPA DA FILE

COPYRIGHT STATKRAFT. TUTTI I DIRITTI SONO RISERVATI A NORMA DI LEGGE