
INQUADRAMENTO TERRITORIALE

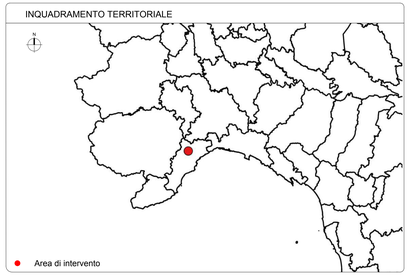

INQUADRAMENTO SU ORTOFOTO



LEGENDA

Planimetria

- Cabina di raccolta e sezionamento
- Indicatore sezione
- Linea di sezione
- Particelle coinvolte

Sezioni

- Cabina di raccolta e sezionamento
- Profilo terreno esistente
- Limite area Cabina di raccolta e sezionamento

REGIONE LIGURIA
PROVINCIA DI SAVONA
COMUNE DI CAIRO MONTENOTTE

REGIONE LIGURIA

OGGETTO

PROGETTO PER LA REALIZZAZIONE DI UN IMPIANTO EOLICO COMPOSTO DA 7 AEROGENERATORI PER UNA POTENZA COMPLESSIVA PARI A 29,4 MW DENOMINATO "BRIC MUND" DA REALIZZARSI NEL COMUNE DI CAIRO MONTENOTTE (SV) IN LOCALITÀ CAMPONUOVO E DELLE OPERE CONNESSE E INFRASTRUTTURE INDISPENSABILI ALL'ESERCIZIO DELLE STESSE SITE NEI TERRITORI DI CARCARE (SV), ALTARE (SV) E MALLARE (SV)

PROGETTO DEFINITIVO

PROPONENTE

BR 19 A2 S.R.L.
Società costituita per l'esercizio di attività di produzione di energia elettrica
Partita IVA 11412260960
C.F. 11412260960
Viale Buonarroti 48
20131 Milano

Statkraft

TITOLO

STATO DI FATTO - CABINA DI RACCOLTA E SEZIONAMENTO

PROGETTISTA

Dott. Ing. Girolamo Gorgone

Collaboratori

Ing. Gioacchino Russi
Ing. Giuseppina Brucato
Ing. Francesco Lipari
Dott. Agr. e For. Michele Vizzi
Dott. Haritiana Ratsimba
Dott. Andrea Licata
Dott. Federica Ferrante
Dott. Annalisa Scardamaglio
Barbara Gorgone

CODICE ELABORATO

SKC_T_61_A_D_A_1

SCALA | Varie

Girolamo Gorgone
15.12.2025 18:58:11 GMT+02:00

n° Rev.	DESCRIZIONE REVISIONE	DATA	ELABORATO	VERIFICATO	APPROVATO

Rif. PROGETTO

N.

NOME FILE DI STAMPA

SCALA DI STAMPA DA FILE


COPYRIGHT STATKRAFT. TUTTI I DIRITTI SONO RISERVATI A NORMA DI LEGGE

PLANIMETRIA AREA CABINA DI RACCOLTA E SEZIONAMENTO SU ORTOFOTO



SCALA 1:500

PLANIMETRIA AREA CABINA DI RACCOLTA E SEZIONAMENTO SU RILIEVO TOPOGRAFICO

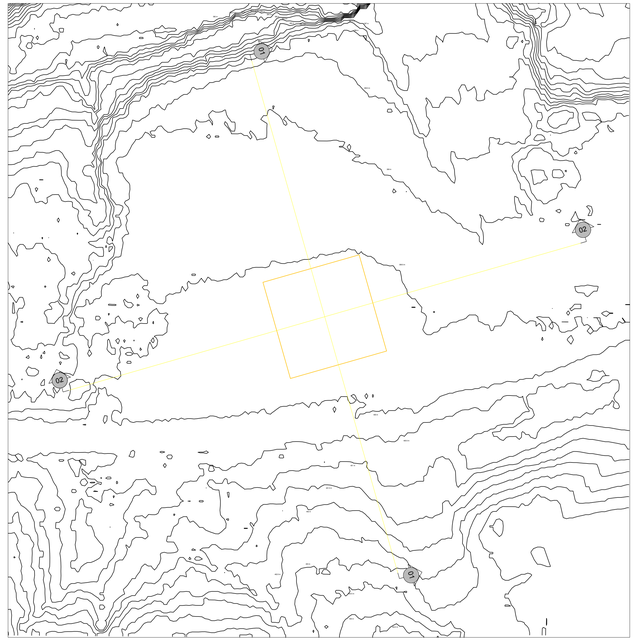


SCALA 1:500

PLANIMETRIA AREA CABINA DI RACCOLTA E SEZIONAMENTO SU RILIEVO CATASTALE



SCALA 1:500


STATO DI FATTO SEZIONE 1 AREA CABINA DI RACCOLTA E SEZIONAMENTO

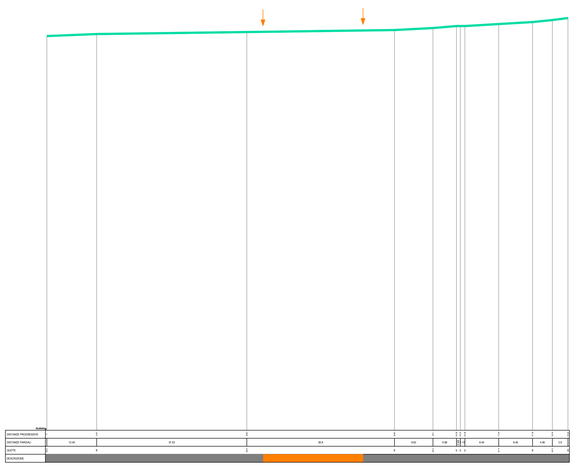

SEZIONE 1

SCALA 1:500

STATO DI FATTO SEZIONE 2 AREA CABINA DI RACCOLTA E SEZIONAMENTO

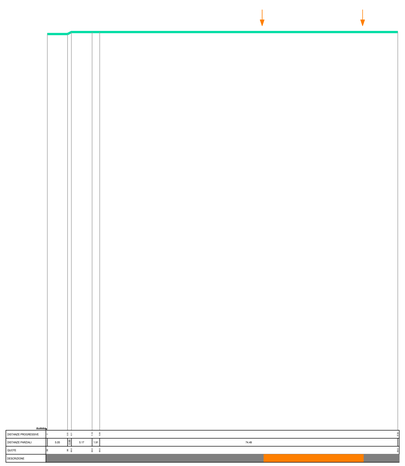

SEZIONE 2

SCALA 1:500