
INQUADRAMENTO TERRITORIALE

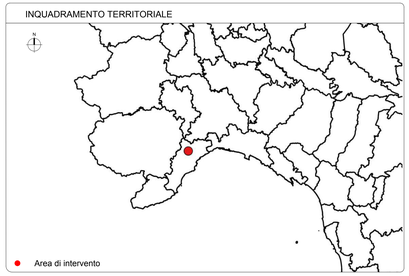

INQUADRAMENTO SU ORTOFOTO



LEGENDA

Planimetria

- Cabina di raccolta e sezionamento
- Indicatore sezione
- Linea di sezione
- Particelle coinvolte

Sezioni

- Area soggetta a scavo
- Sezione in scavo
- Terreno di progetto
- Terreno esistente

REGIONE LIGURIA

PROVINCIA DI SAVONA

COMUNE DI CAIRO MONTENOTTE

OGGETTO

PROGETTO PER LA REALIZZAZIONE DI UN IMPIANTO EOLICO COMPOSTO DA 7 AEROGENERATORI PER UNA POTENZA COMPLESSIVA PARI A 29,4 MW DENOMINATO "BRIC MUND" DA REALIZZARSI NEL COMUNE DI CAIRO MONTENOTTE (SV) IN LOCALITÀ CAMPONUOVO E DELLE OPERE CONNESSE E INFRASTRUTTURE INDISPENSABILI ALL'ESERCIZIO DELLE STESSE SITE NEI TERRITORI DI CARCARE (SV), ALTARE (SV) E MALLARE (SV)

PROGETTO DEFINITIVO

PROPONENTE

BM 59 S.R.L.
Società soggetta alla direzione ed al controllo di Statkraft Development AS

Statkraft

Public Info 1124 (Ordinary)
C.F. 13305700963

Viale Buonarroti 39
20131 Milano

TITOLO

STATO DI PROGETTO - CABINA DI RACCOLTA E SEZIONAMENTO

PROGETTISTA

Dott. Ing. Girolamo Gorgone

Collaboratori

Ing. Gioacchino Russi
Ing. Giuseppina Brucato
Ing. Francesco Lipari
Dott. Agr. e For. Michele Vizzi
Dott. Haritiana Ratsimba
Dott. Andrea Licata
Dott. Federica Ferrante
Dott. Annalisa Scardamaglia
Barbara Gorgone

CODICE ELABORATO

SKC_T_62_A_D_A_1

SCALA | Varie

Girolamo Gorgone
15.12.2025 18:58:11 GMT+02:00

n° Rev.	DESCRIZIONE REVISIONE	DATA	ELABORATO	VERIFICATO	APPROVATO

Rif. PROGETTO

N.

NOME FILE DI STAMPA

SCALA DI STAMPA DA FILE

COPYRIGHT STATKRAFT - TUTTI I DIRITTI SONO RISERVATI A NORMA DI LEGGE


N

PLANIMETRIA AREA CABINA DI RACCOLTA E SEZIONAMENTO SU ORTOFOTO



SCALA 1:500

PLANIMETRIA AREA CABINA DI RACCOLTA E SEZIONAMENTO SU RILIEVO TOPOGRAFICO

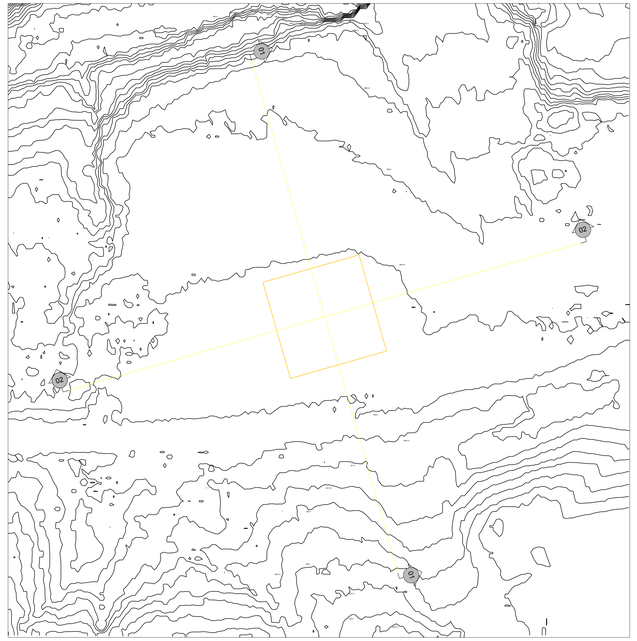


SCALA 1:500

PLANIMETRIA AREA CABINA DI RACCOLTA E SEZIONAMENTO SU RILIEVO CATASTALE



SCALA 1:500


STATO DI PROGETTO SEZIONE 1 AREA CABINA DI RACCOLTA E SEZIONAMENTO

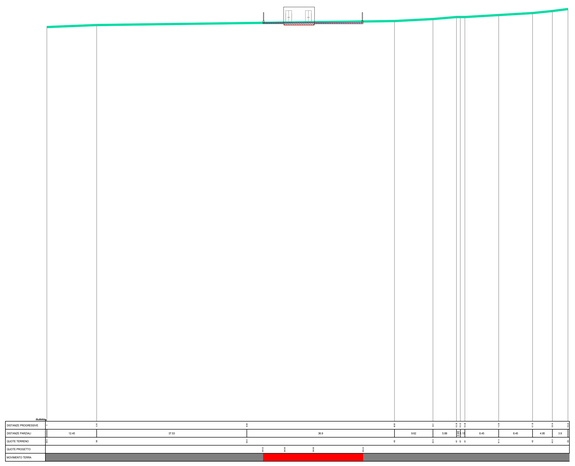

SEZIONE 1

SCALA 1:500

STATO DI PROGETTO SEZIONE 2 AREA CABINA DI RACCOLTA E SEZIONAMENTO

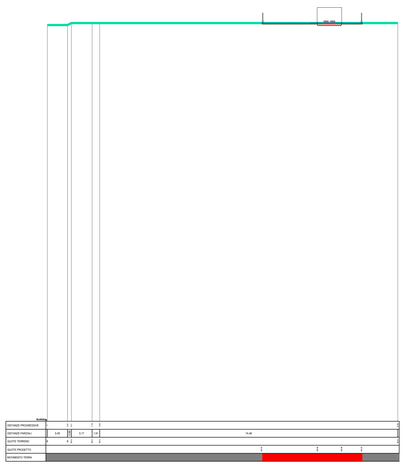

SEZIONE 2

SCALA 1:500