

INQUADRAMENTO TERRITORIALE

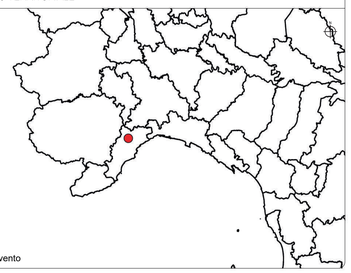

Area di intervento

INQUADRAMENTO SU ORTOFOTO

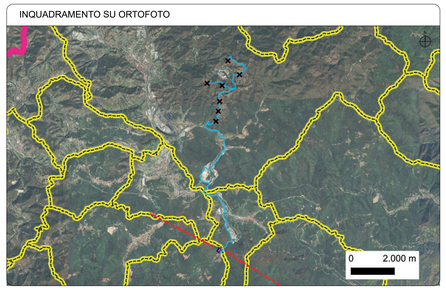


LEGENDA

OPERE IN PROGETTO
- Ombra eolica
- Piazzole definitive
- Cavidotto AT
- Opere di connessione
- Elettrodotto AT
- Confini provinciali
- Confini comunali

STAZIONE UTENTE
- Cabina di raccolta e sezionamento

PPR - COMPONENTI DI PAESAGGIO
- Emergenze storiche paesaggistiche e archeologiche puntuali
- Viabilità storica e moderna
- Viabilità panoramiche, percorsi e belvedere
- Geomorfologia
- Aree costiere
- Componenti vegetazionali
- Centri storici e centri urbani
- Nuclei storici isolati
- Tessuti e architettura contemporanei e archeologia industriale
- Infrastrutture e impianti
- Paesaggio agrario
- Emergenze storiche paesaggistiche e archeologiche
- Crinali capi e altri elementi di definizione del paesaggio aree agricole
- Crinali capi e altri elementi di definizione del paesaggio tessuti insediati

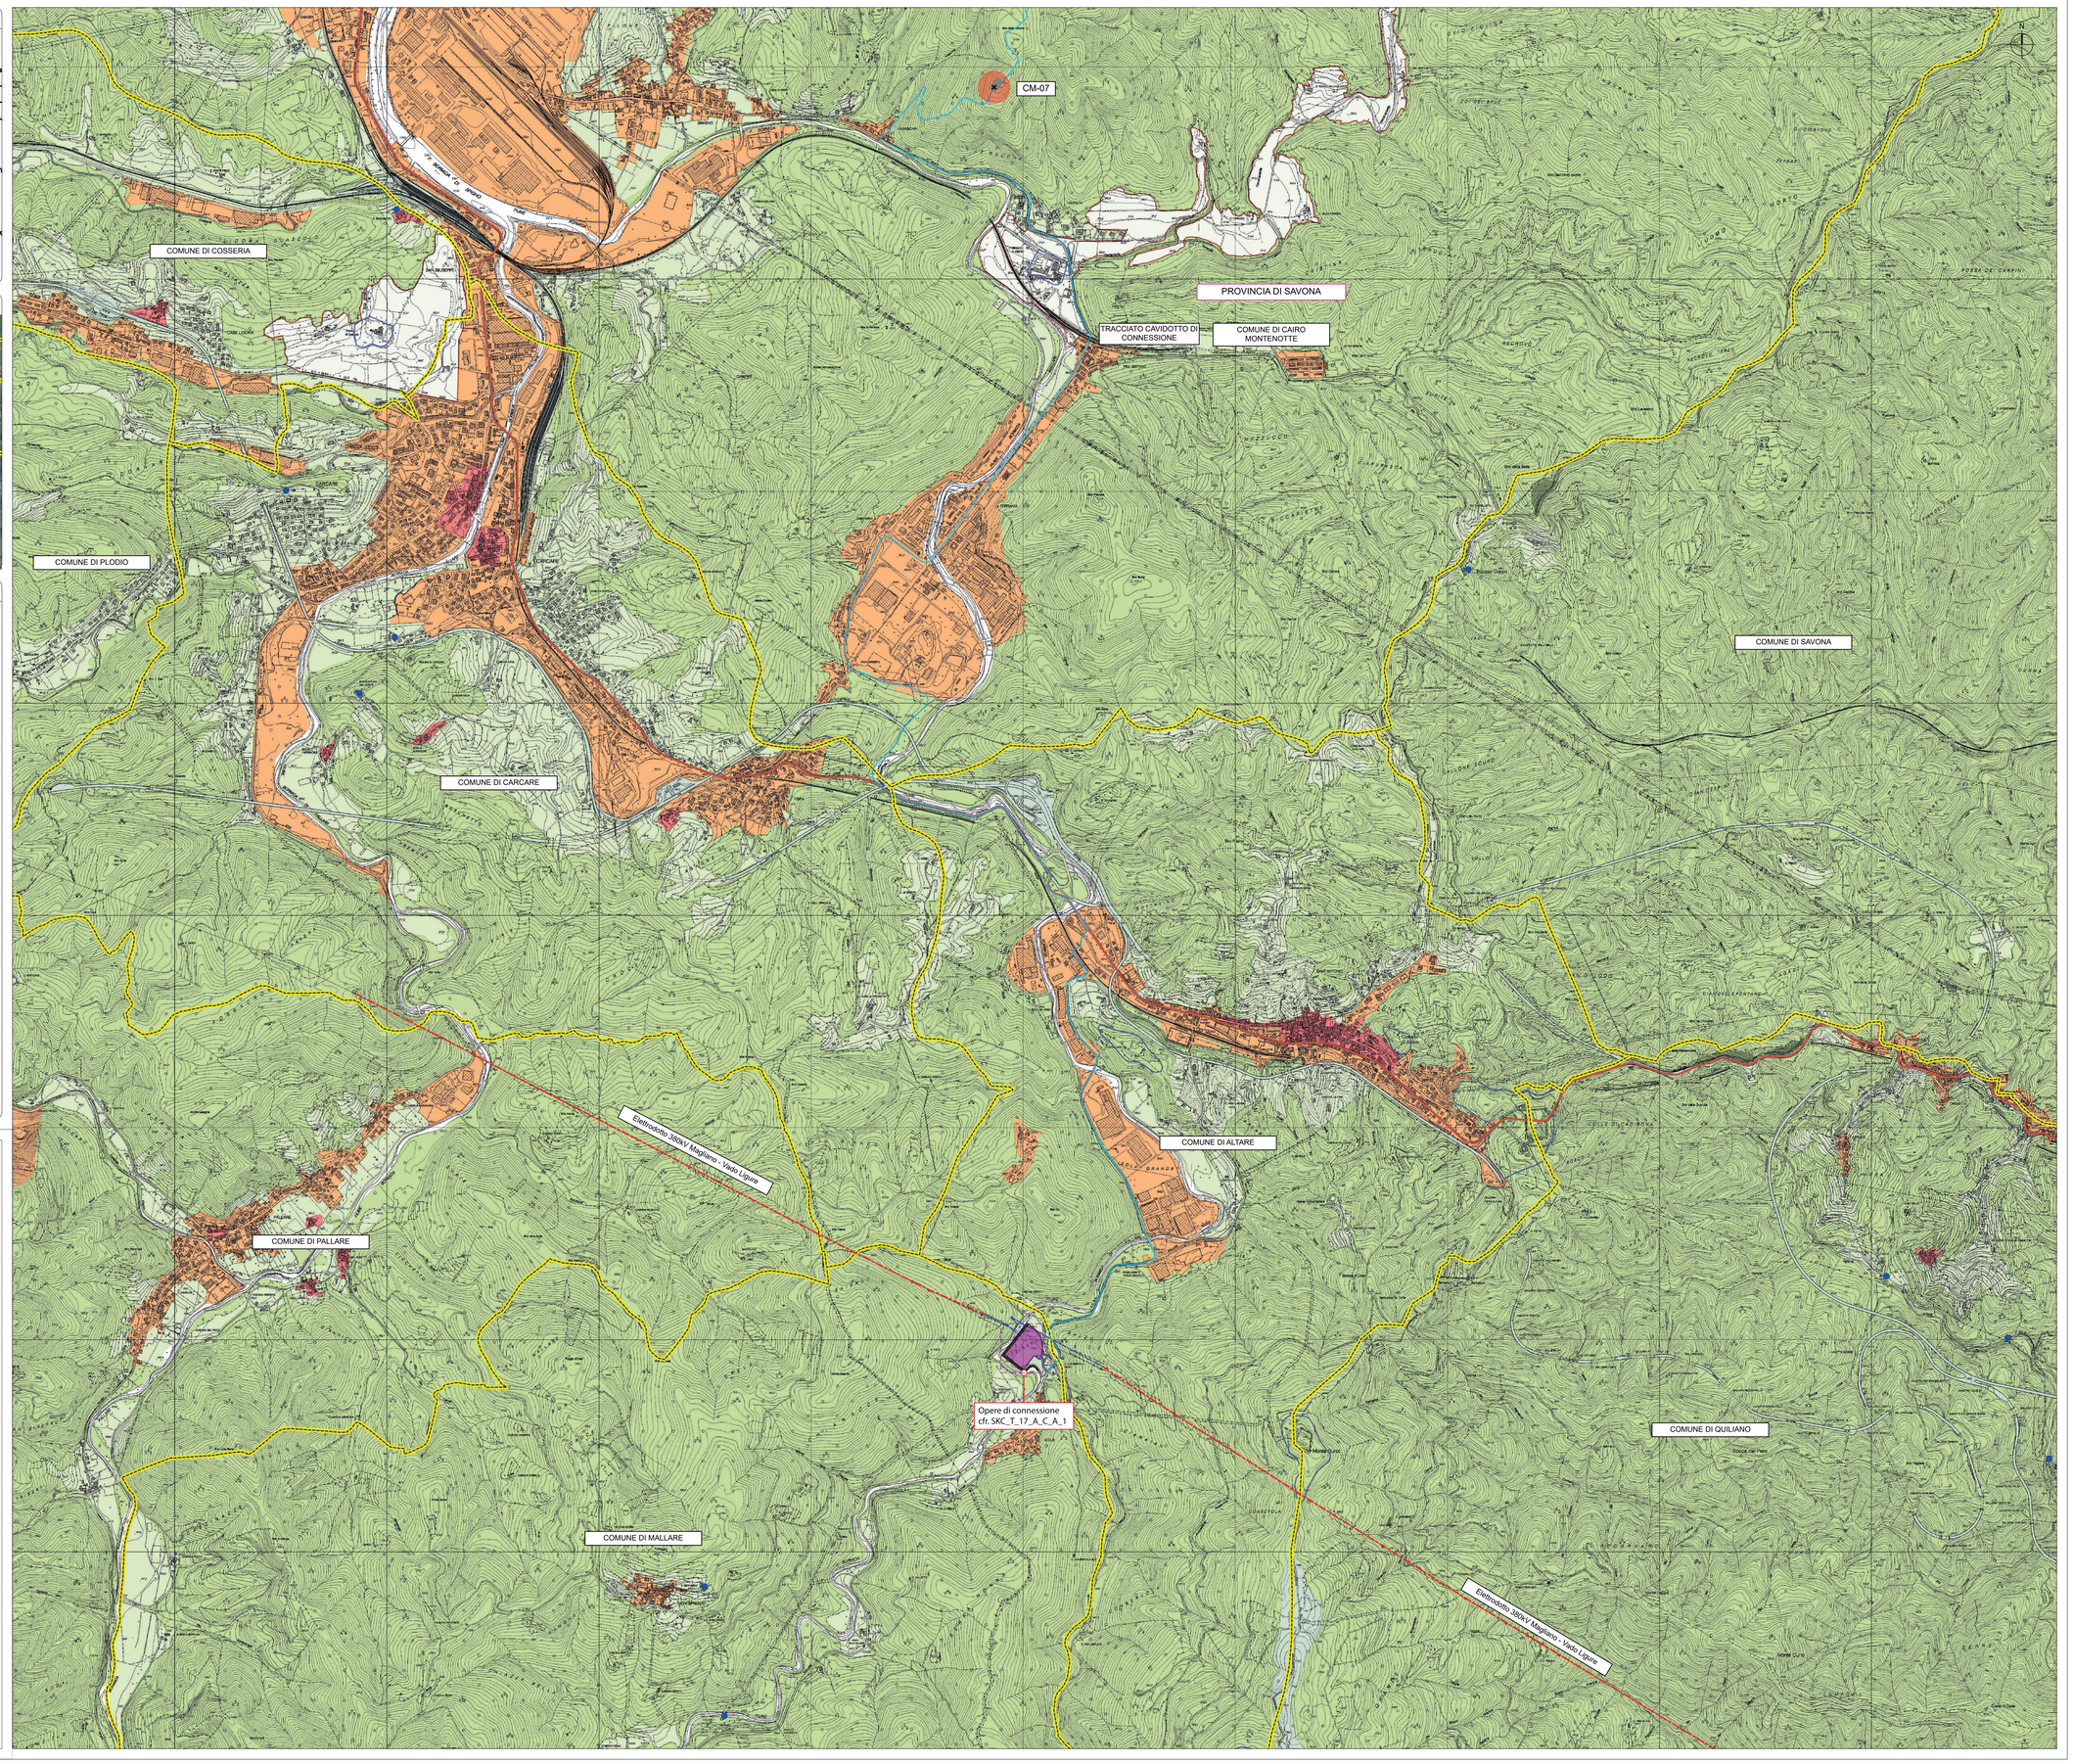

REGIONE LIGURIA

REGIONE LIGURIA
PROVINCIA DI SAVONA
COMUNE DI CAIRO MONTENOTTE

OGGETTO

PROGETTO PER LA REALIZZAZIONE DI UN IMPIANTO EOLICO COMPOSTO DA 7 AEROGENERATORI PER UNA POTENZA COMPLESSIVA PARI A 29,4 MW DENOMINATO "BRIC MUND" DA REALIZZARSI NEL COMUNE DI CAIRO MONTENOTTE (SV) IN LOCALITÀ CAMPONUOVO E DELLE OPERE CONNESSE E INFRASTRUTTURE INDISPENSABILI ALL'ESERCIZIO DELLE STESSE SITE NEI TERRITORI DI CARCARE (SV), ALTARE (SV) E MALLARE (SV)

STUDIO DI IMPATTO AMBIENTALE

PROPONENTE

Statkraft

SKE W.S.S.R.L.
Società soggetta ad attività di direzione e coordinamento di Statkraft AS

Codice Fiscale e Partita IVA 11412580969

Viale Bodio 37
Torre Eurosportello 4th
20158 Milano

TITOLO

CARTA DELLE COMPONENTI DEL PAESAGGIO

PROGETTISTA

Dott. Ing. Girolamo Gorgone

Collaboratori

Ing. Gioacchino Ruoti
Ing. Giuseppina Brucato
Ing. Francesco Lipari
Dott. Agr. e For. Michele Vizzi
Dott. Haritiana
Dott. Andrea L
Dott. Federica
Dott. Annalisa

Girolamo Gorgone
15.12.2025 18:53:05 GMT+02:00

CODICE ELABORATO

SKC_T_07_A_S_A_1_2

SCALA 1:10000

n° Rev.	DESCRIZIONE REVISIONE	DATA	ELABORATO	VERIFICATO	APPROVATO

Rif. PROGETTO

N.

NOME FILE DI STAMPA

SCALA DI STAMPA DA FILE

COPYRIGHT STATKRAFT - TUTTI I DIRITTI SONO RISERVATI A NORMA DI LEGGE