

Firmato digitalmente da:
Misurale Pietro
Firmato il 2026/01/08 10:09
Seriale Certificato: 3846424
Valido dal 17/09/2024 al 17/09/2027
InfoCamere Qualified Electronic Signature CA

LIVELLETTE

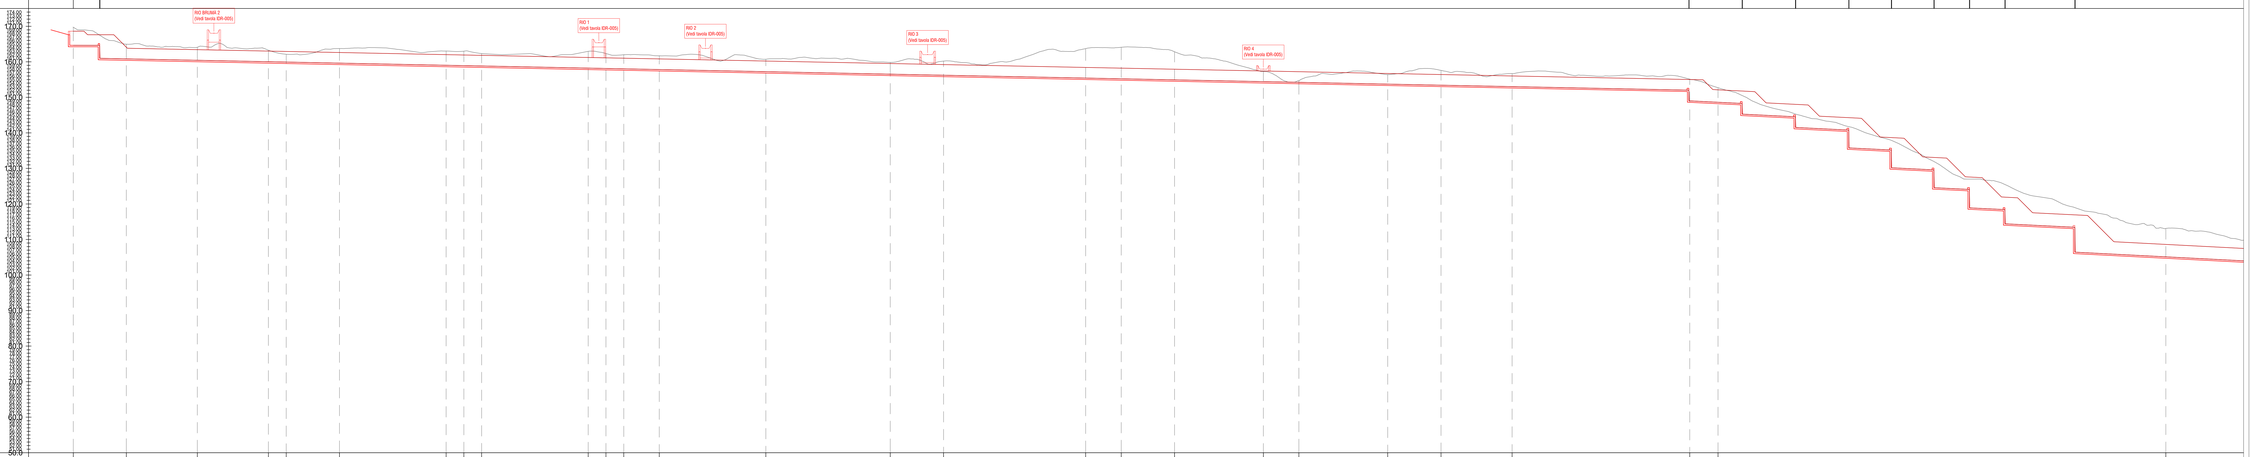

Profilo: Canale Bruma
Scala : 1:500
Q.Rif. : 50.00


NUMERO SEZIONE	1	2	3	4	5	6	7	8	9	10	11	12	13	14	15	16	17	18	19	20	21	22	23	24	25	26	27
DISTANZE PROGRESSIVE	0+000.10	0+015.00	0+035.00	0+055.00	0+060.00	0+075.00	0+105.00	0+110.00	0+115.00	0+145.00	0+150.00	0+155.00	0+165.00	0+195.00	0+230.00	0+245.00	0+285.00	0+295.00	0+310.00	0+335.00	0+345.00	0+370.00	0+385.00	0+405.00	0+455.00	0+462.97	0+588.98
DISTANZE PARZIALI	14,90	20,00	20,00	5,00	15,00	30,00	5,00	5,00	30,00	5,00	5,00	10,00	30,00	35,00	15,00	40,00	10,00	15,00	25,00	10,00	25,00	15,00	20,00	50,00	7,97	126,01	
QUOTE PROGETTO	164.62	160.82	160.42	160.02	159.82	159.62	159.02	158.82	158.82	158.22	158.12	158.02	157.82	157.22	156.52	156.22	155.42	155.22	154.92	154.42	154.22	153.72	153.42	153.02	149.01	148.61	105.11
QUOTE TERRENO	169.71	164.94	164.09	163.27	162.12	163.73	163.04	162.99	162.32	162.94	162.34	161.99	161.69	160.72	159.84	160.20	163.69	164.10	162.83	157.26	154.69	156.41	157.58	156.68	155.12	152.71	113.11
DIFFERENZA QUOTE	5.09	4.13	3.68	3.25	2.30	4.11	4.02	4.09	3.50	4.73	4.22	3.98	3.87	3.50	3.32	3.98	8.28	8.88	7.91	2.84	0.47	2.69	4.17	3.66	6.11	4.10	7.99

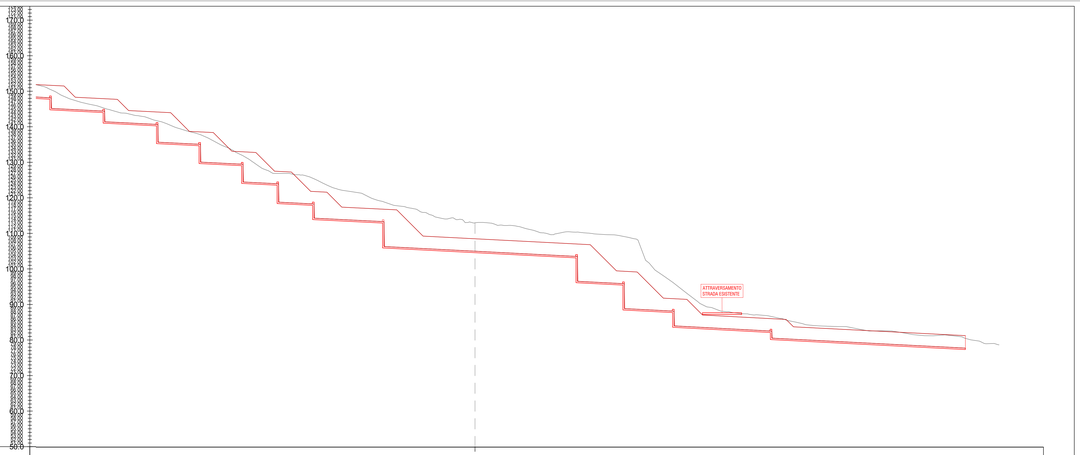

Profilo: Canale Bruma
Scala : 1:500
Q.Rif. : 50.00

NUMERO SEZIONE	27
DISTANZE PROGRESSIVE	0+588.98
DISTANZE PARZIALI	126,01
QUOTE PROGETTO	105.11
QUOTE TERRENO	113.11
DIFFERENZA QUOTE	7.99

Profilo Rio 5
Scala 1:500/200

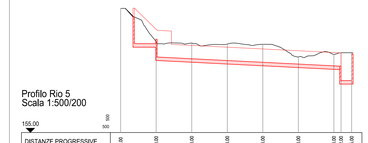

DISTANZE PROGRESSIVE	0.00	10.00	20.00	30.00	40.00	50.00	60.00	61.50	63.00	
DISTANZE PARZIALI		10.00	10.00	10.00	10.00	10.00	1.50	1.50		
QUOTE TERRENO	168.87	165.78	162.31	158.85	155.38	151.92	150.77	150.77	150.77	
QUOTE FONDO DI PROGETTO	164.87 164.56	161.78 161.48	158.31 158.00	154.85 154.53	151.38 151.07	147.92 147.61	146.77 146.46	146.77 146.46	146.77 146.46	

itec
ENGINEERING

Committente: Sviluppo Brumà S.r.L.

Titolo:

Sistemazione idrogeologica ex-discarica in località Castagnello Brumà - Genova

Oggetto:
Profili Longitudinali.

Gruppo di lavoro
Ing. P. Misurale
Ing. D. Rocca
Ing. E. Misurale
Ing. D.Loria
Arch. A. Gaia
Geom. M. Bozzolo

Scala:
1:500

Livello di progetto: -

Nome File: P033-25-F-DI-IDR-003-A

Codice Progetto: P033-25

Tavola n°: IDR-003

Firme:

Rev.	Modifiche / Revisioni	Data	Redatto	Controllato	Approvato
A	PRIMA EMISSIONE	10/09/2025	AGA	DRO	PMI

itec
19038 SARZANA (SP) - Via B.P.U. Muccini 54A - T. +39 0187 610532
16121 GENOVA (GE) - Via Fieschi 9, VII Piano - T. +39 010 5959690
P. Iva 01356820119 - N.CCIAA 01356820119 - REA SP132013
Cap. Soc. € 100.000 i.v. - info@itec-engineering.it

E' vietata a norma di legge la riproduzione, anche parziale, non autorizzata di questo documento.