
Firmato digitalmente da:
Misurale Pietro
Firmato il 2026/01/08 10:12
Seriale Certificato: 3846424
Valido dal 17/09/20
InfoCamere Qualified Electronic Signature


PROFILO SBOCCO RIO BRUMÀ

Scala 1:200
[misure espresse in m]

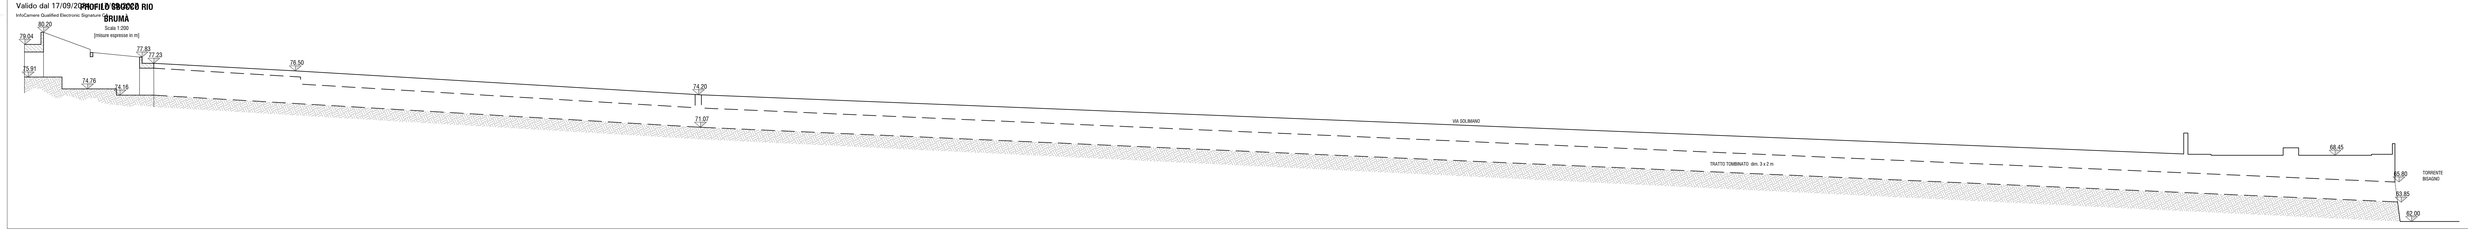


PROFILO SBOCCO RIO BRUMÀ

Scala 1:100
[misure espresse in m]

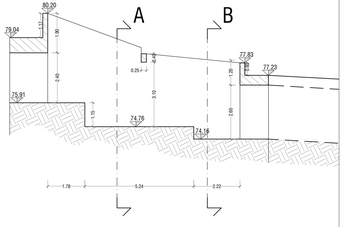


PIANTA SBOCCO RIO BRUMÀ

Scala 1:100
[misure espresse in m]

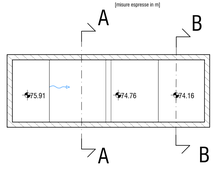


SEZIONE A-A

Scala 1:100
[misure espresse in m]

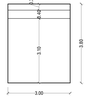

SEZIONE B-B

Scala 1:100
[misure espresse in m]

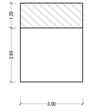

Committente: Sviluppo Brumà S.r.l.

Titolo:

Sistemazione idrogeologica ex-discarica in località Castagnello Brumà - Genova

Oggetto:
Canalizzazione e sbocco Rio Brumà
- Planimetria
- Sezioni

Scala:
Varie

Gruppo di lavoro
Ing. P. Misurale
Ing. D. Rocca
Ing. E. Misurale
Ing. D.Loria
Arch. A. Gala
Geom. M. Bozzolo

Livello di progetto: -

Nome File: P033-25-F-DI-IDR-005-A

Codice Progetto: P033-25

Tavola n°: IDR-005

Firme:

Rev.	Modifiche / Revisioni	Data	Redatto	Controllato	Approvato
A	PRIMA EMISSIONE	10/09/2025	AGA	DRO	PMI

itec
19038 SARZANA (SP) - Via B.P.U. Muccini 54A - T. +39 0187 610532
16121 GENOVA (GE) - Via Fieschi 9, VIII Piano - T. +39 010 5959690
P. Iva 01258620118 - N.CCIAA 01258620118 - REA CCIA SP113013
Cap. Soc. € 100.000 i.v. - info@itec-engineering.it

ASSOCIATO
E' vietata a norma di legge la riproduzione, anche parziale, non autorizzata di questo documento.