
Firmato digitalmente da:
Misurale Pietro
Firmato il 2026/01/08 10:14
Seriale Certificato: 3846424
Valido dal 17/09/2024 al 17/09/2027
InfoCamere Qualified Electronic Signature CA

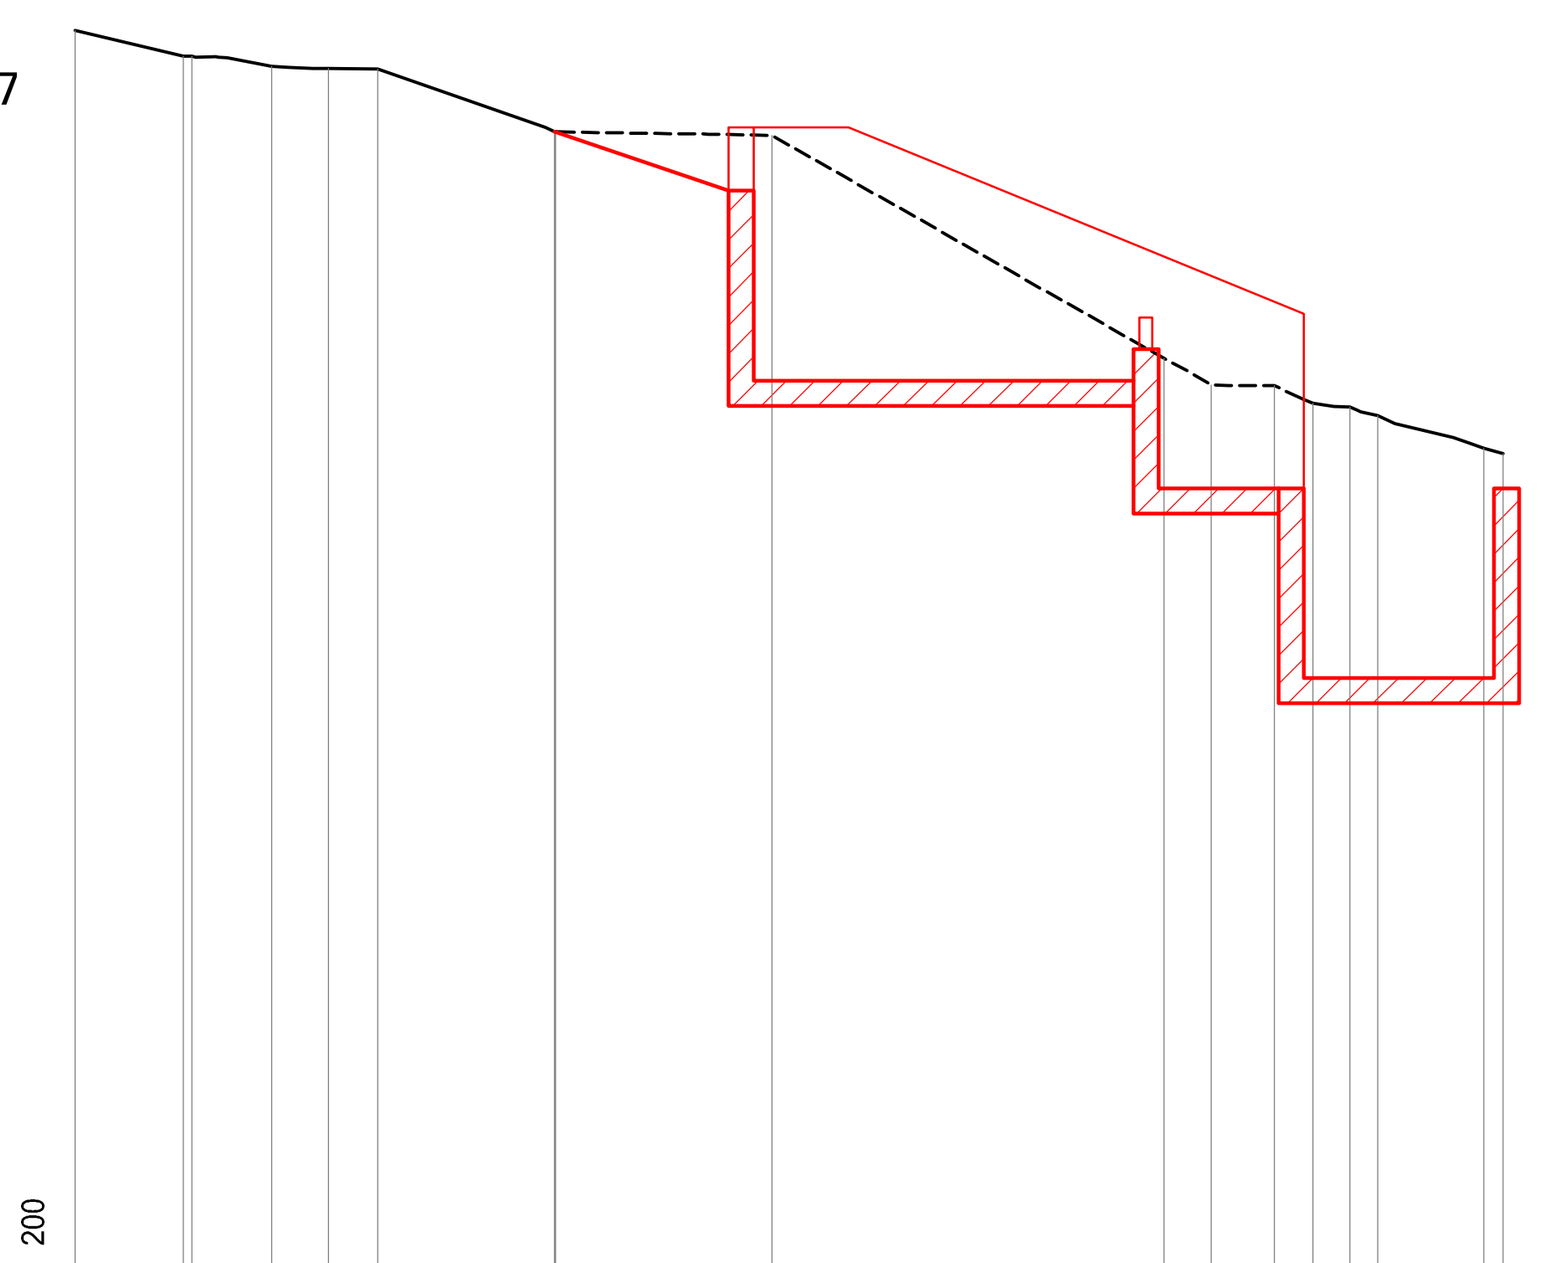

Profilo imbocco
Rio Brumà 2
Scala 1:200

150.00 — 200

DISTANZE PROGRESSIVE	0.00 1.71 3.10 4.00 4.78 7.59 11.01 17.21 17.95 18.95 19.56 20.14 20.58 22.26 22.57
DISTANZE PARZIALI	1.71 0.78 2.65 6.20 0.61 0.31
QUOTE TERRENO	170.50 170.09 170.10 169.93 169.90 169.90 168.86 168.84 165.32 164.90 164.89 164.61 164.42 163.90 163.82
QUOTE DI PROGETTO	167.97 164.97 164.97 165.47 163.27 160.27 163.27



SEZIONE 9
Scala 1:200

150.00 — 200


DISTANZE PROGRESSIVE	0.00 2.09 5.36 5.92 6.06 6.29 8.07 8.22 9.50 10.40 11.73 11.93 12.58 13.09 13.86 14.27 15.37 17.17 18.32 19.68 20.00
DISTANZE PARZIALI	2.09 3.27 0.56 0.14 0.23 1.73 0.15 1.27 0.91 1.30 0.23 0.65 0.51 0.77 0.41 1.09 1.81 1.14 1.37 0.32
QUOTE TERRENO	170.07 170.04 170.00 169.34 169.00 169.00 167.88 167.86 166.04 166.18 166.49 166.54 166.94 167.10 167.55 167.76 168.43 169.00 169.14 169.31 169.40



Profilo imbocco
Rio 3
Scala 1:200

150.00 — 200


DISTANZE PROGRESSIVE	0.00 2.00 3.47 4.00 6.00 6.62 8.00 10.00 10.60 12.00 14.00 14.92 17.64 18.00 18.27 18.56 20.00 20.47 21.55 22.00 23.09 23.68 24.00 25.00 26.00 27.51 28.00 29.62 30.41
DISTANZE PARZIALI	2.00 1.47 0.53 2.00 0.62 1.38 2.00 0.60 1.40 2.00 0.92 2.72 0.36 0.27 0.29 1.44 0.47 1.08 0.45 1.09 0.59 0.32 1.00 1.00 1.51 0.49 1.62 0.80
QUOTE TERRENO	164.82 164.55 164.42 164.35 164.08 164.00 163.68 163.15 163.00 162.96 162.92 162.91 162.28 162.12 162.08 162.00 162.00 161.99 161.84 161.81 161.74 161.60 161.58 161.52 161.23 160.79 160.73 160.49 160.34
QUOTE PROGETTO	163.06 162.06 159.36 159.86 159.36 161.36 156.36 159.36 161.36 156.36 159.36

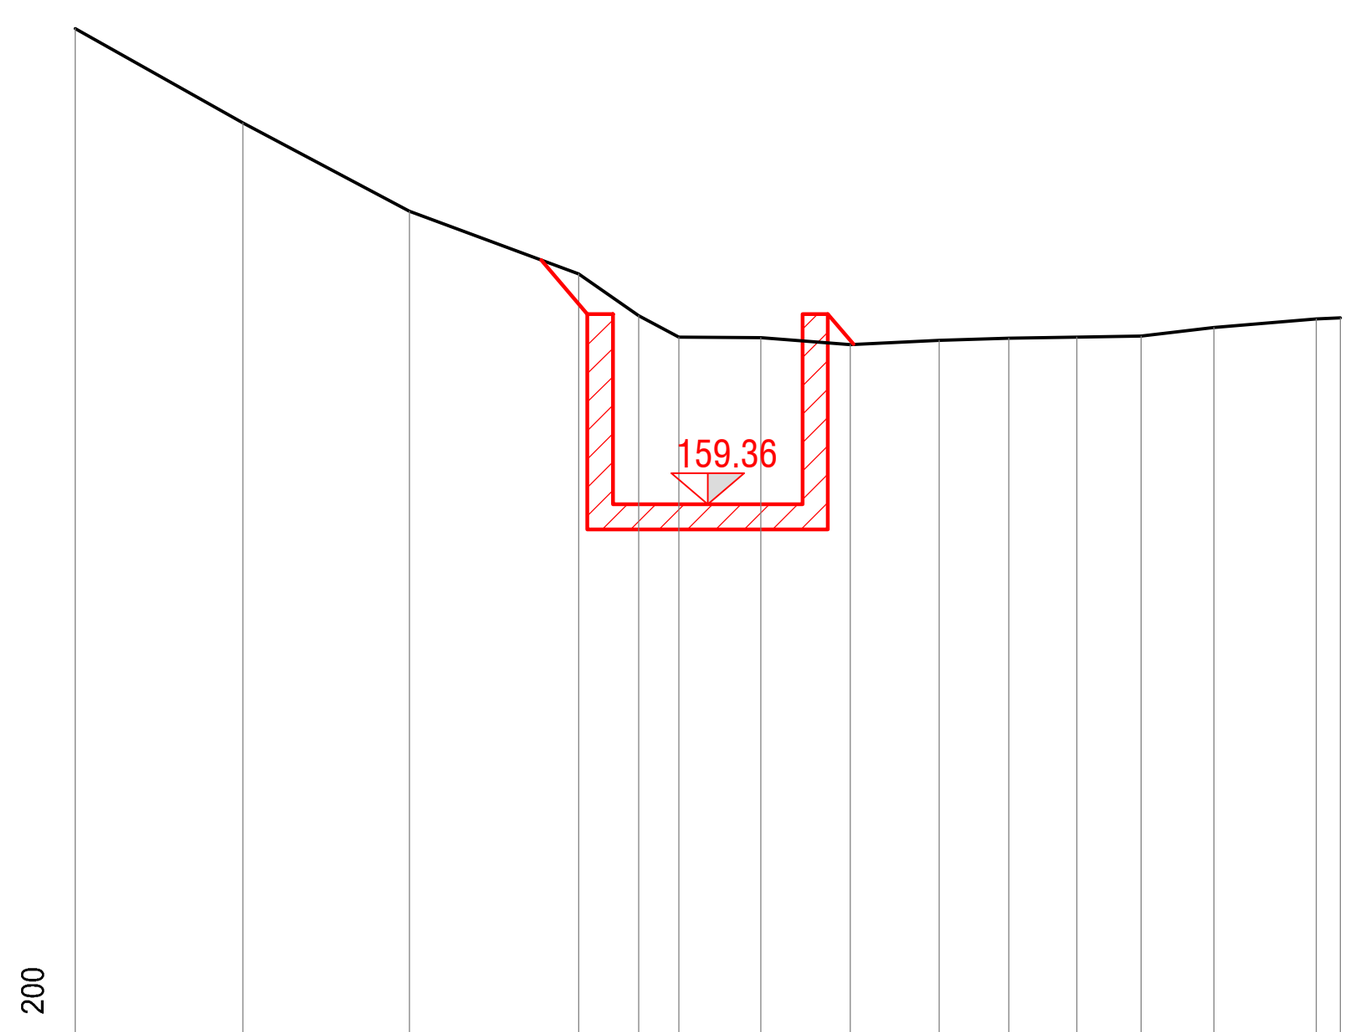

SEZIONE 6
Scala 1:200

150.00 — 200


DISTANZE PROGRESSIVE	0.00 2.66 5.28 7.96 8.91 9.54 10.84 12.25 13.66 14.76 15.83 16.85 18.00 19.62 20.00
DISTANZE PARZIALI	2.66 2.63 2.68 0.95 0.63 1.30 1.41 1.41 1.10 1.08 1.02 1.15 1.62 0.38
QUOTE TERRENO	166.87 165.39 163.99 163.00 162.34 162.00 161.99 161.88 161.95 161.98 162.00 162.02 162.15 162.29 162.30

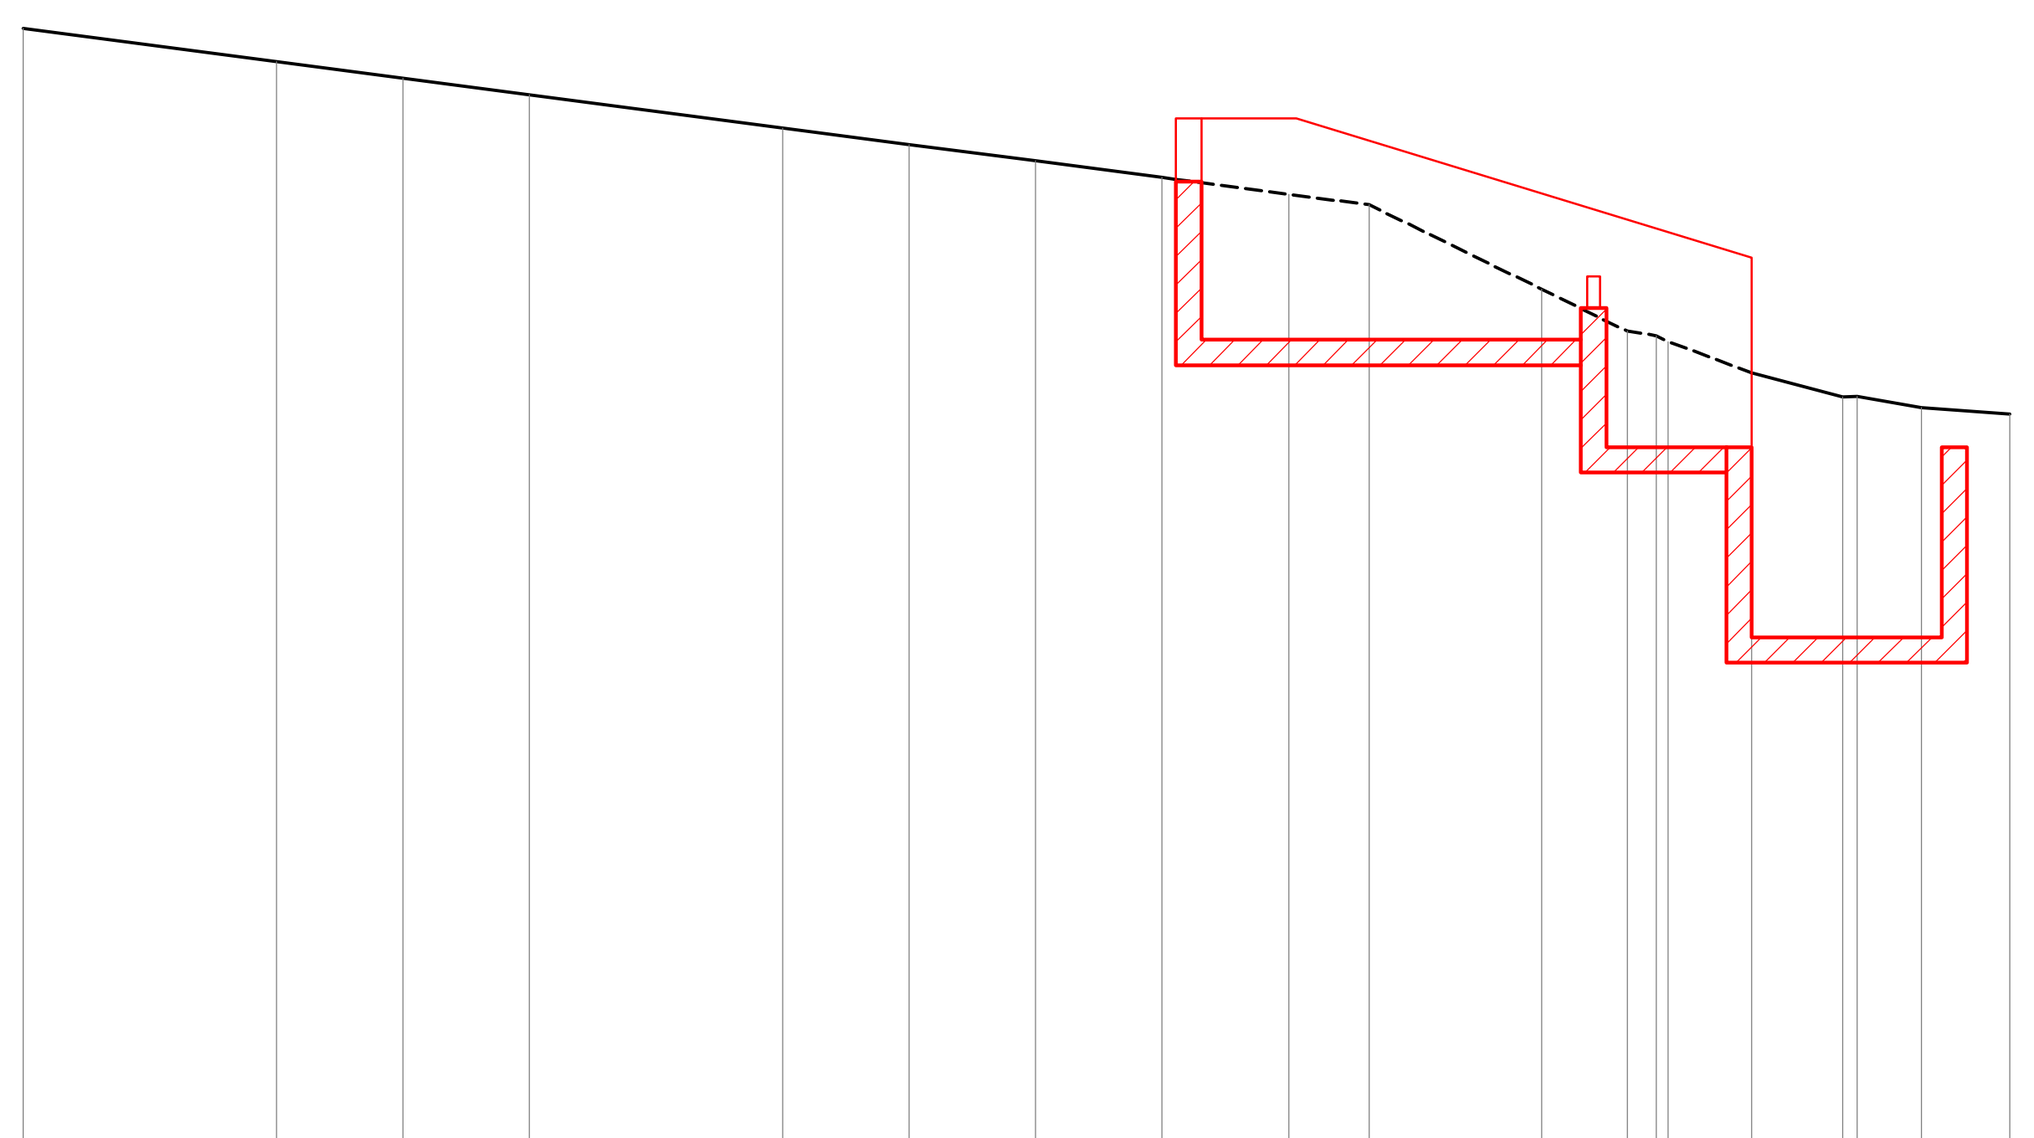

Profilo imbocco
Rio 1
Scala 1:200

150.00 — 200


DISTANZE PROGRESSIVE	0.00 4.00 6.00 8.00 12.00 14.00 16.00 18.00 20.00 21.27 24.00 25.35 25.81 26.00 27.32 28.76 28.98 30.00 31.40
DISTANZE PARZIALI	4.00 2.00 2.00 4.00 2.00 2.00 2.00 2.00 1.27 2.73 1.35 0.46 1.32 1.44 0.22 1.02 1.39
QUOTE TERRENO	167.69 167.16 166.90 166.64 166.12 165.86 165.60 165.34 165.07 164.90 163.57 162.91 162.84 162.74 162.25 161.87 161.87 161.70 161.59
QUOTE PROGETTO	166.27 165.27 162.77 162.77 163.27 164.07 158.07 158.07 161.07

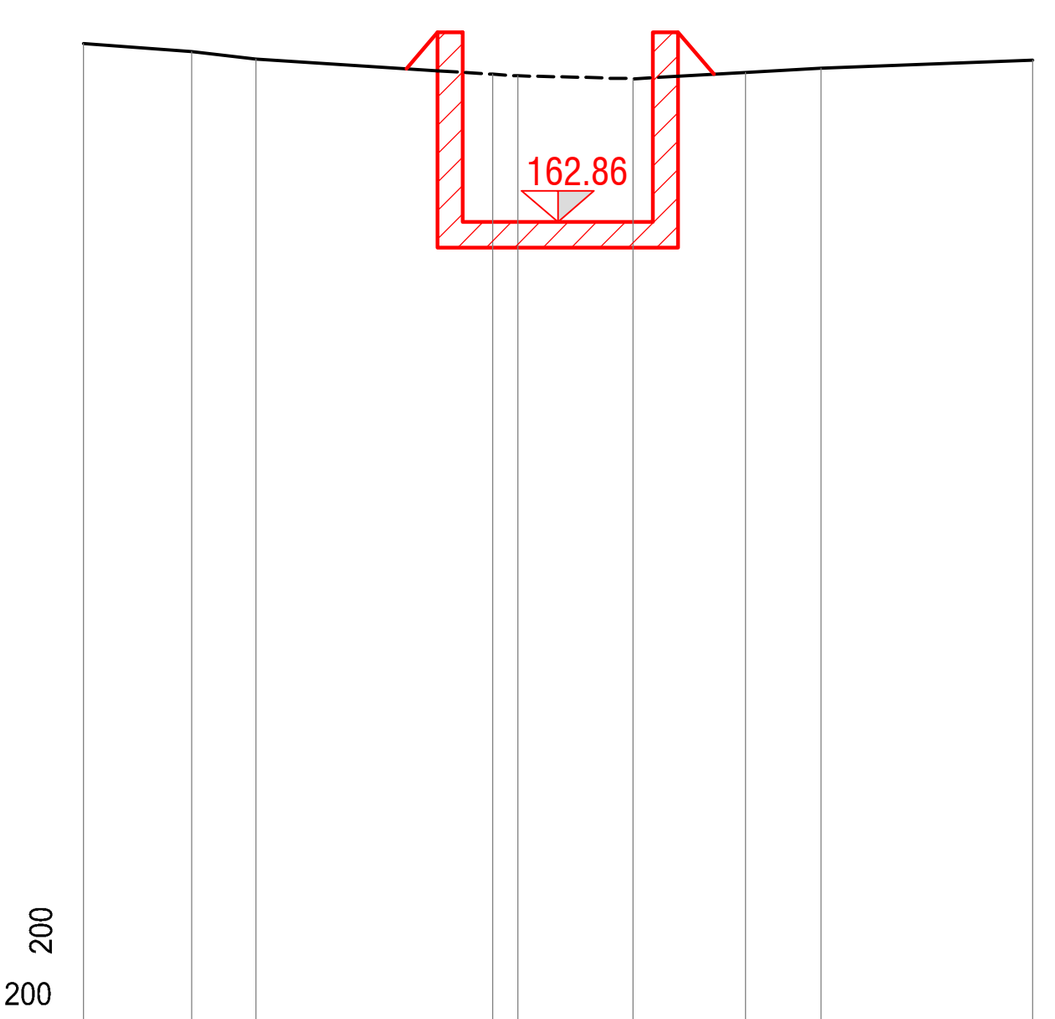

SEZIONE 4
Scala 1:200

150.00 — 200


DISTANZE PROGRESSIVE	0.00 1.71 2.73 6.47 6.87 8.69 10.47 11.66 15.00
DISTANZE PARZIALI	1.71 1.02 3.74 0.40 1.81 1.78 1.19 3.34
QUOTE TERRENO	165.69 165.56 165.44 165.20 165.18 165.13 165.23 165.29 165.42

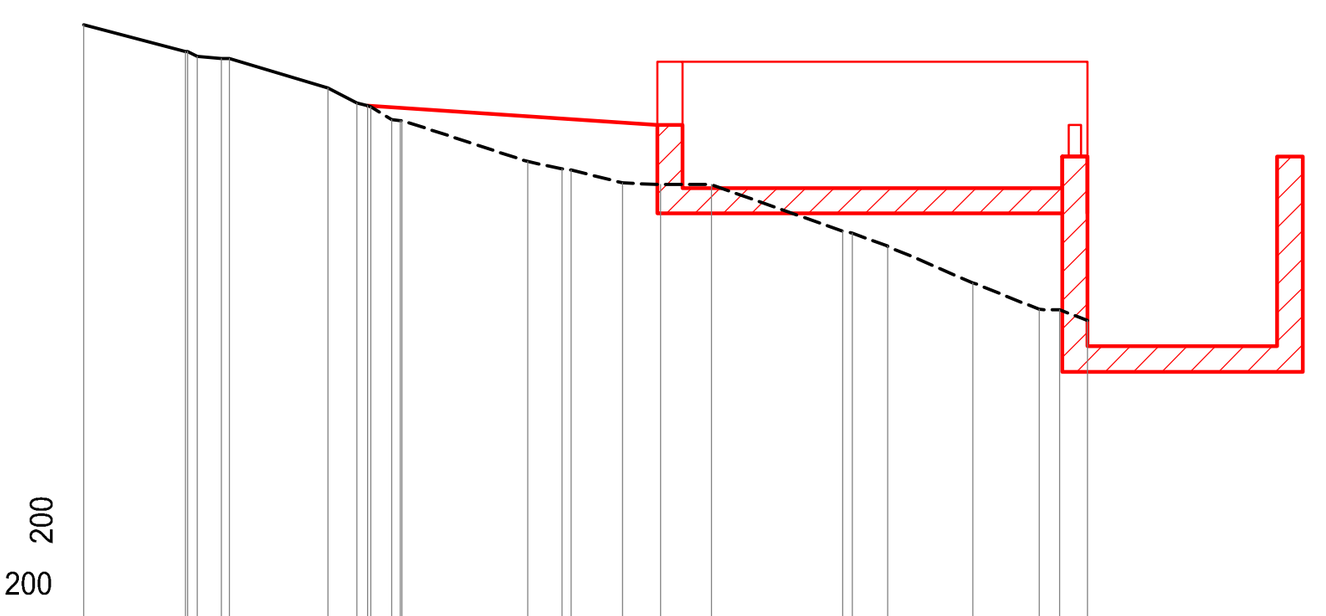

Profilo imbocco
Rio 4
Scala 1:200

150.00 — 200


DISTANZE PROGRESSIVE	0.00 1.61 1.65 1.79 2.18 2.30 3.86 4.31 4.49 4.53 4.87 5.00 5.03 7.02 7.56 7.70 8.52 9.12 9.92 11.99 12.15 12.70 14.05 15.11 15.43 15.87
DISTANZE PARZIALI	1.61 0.38 1.56 0.46 0.14 0.33 1.99 0.55 0.14 0.82 0.60 0.80 2.08 0.15 0.56 1.35 1.06 0.32 0.44
QUOTE TERRENO	159.50 159.07 159.00 158.96 158.96 158.50 158.27 158.21 158.00 157.99 157.99 157.34 157.22 157.20 157.00 156.97 156.97 156.24 156.21 156.00 155.42 155.00 154.99 154.83
QUOTE PROGETTO	158.22 157.92 156.92 156.92 154.42 154.42 157.42

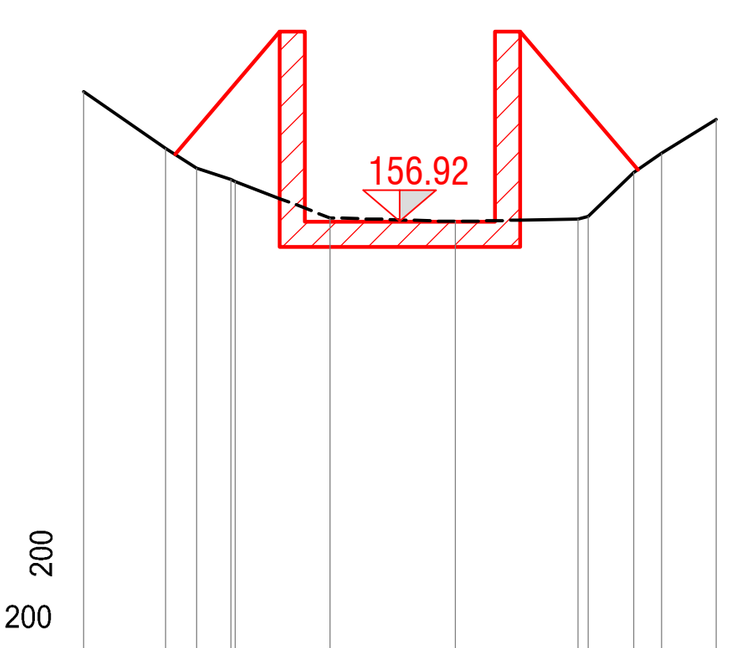

SEZIONE 3
Scala 1:200

150.00 — 200


DISTANZE PROGRESSIVE	0.00 1.30 1.78 2.33 2.39 3.90 5.88 7.82 7.98 8.70 9.14 10.00
DISTANZE PARZIALI	1.30 0.49 0.54 0.07 1.50 1.98 1.94 0.16 0.72 0.44 0.86
QUOTE TERRENO	158.97 158.07 157.76 157.58 157.56 156.97 156.92 156.85 156.90 157.69 158.00 158.53

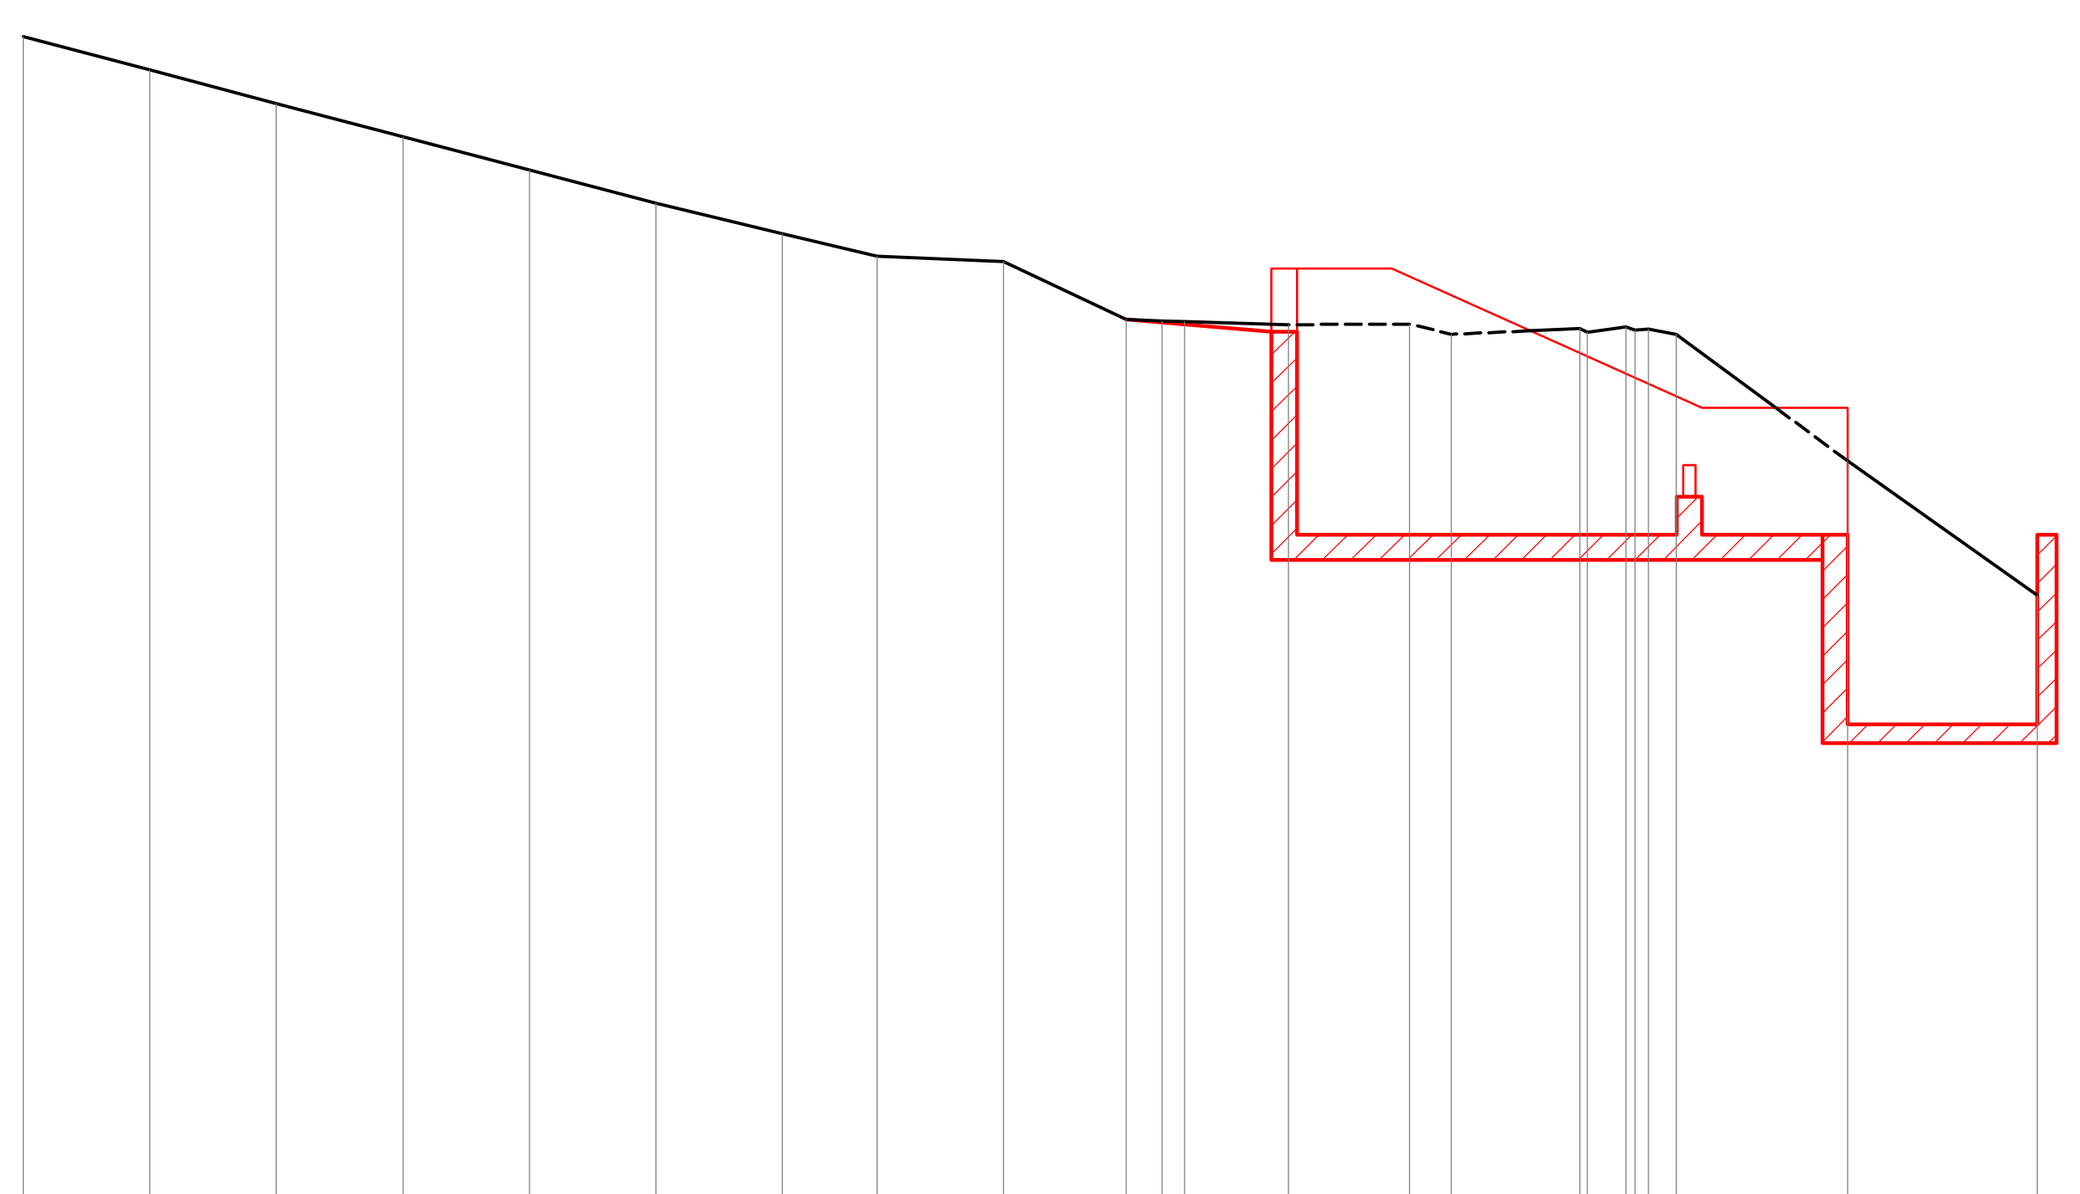

Profilo imbocco
Rio 2
Scala 1:200

150.00 — 200

DISTANZE PROGRESSIVE	0.00 2.00 4.00 6.00 8.00 10.00 12.00 13.49 15.49 17.43 18.00 18.35 20.00 21.91 22.57 24.60 24.72 25.33 25.47 25.69 26.13 28.83 31.83
DISTANZE PARZIALI	2.00 2.00 2.00 2.00 2.00 2.00 1.49 2.00 1.94 0.57 0.35 1.65 1.91 0.66 2.03 0.61 0.22 0.44 2.71 3.00
QUOTE TERRENO	168.47 167.94 167.41 166.88 166.36 165.84 165.35 165.00 164.91 164.00 163.98 163.97 163.91 163.92 163.76 163.85 163.80 163.89 163.85 163.83 163.76 161.76 159.64
QUOTE PROGETTO	164.80 163.80 160.60 160.60 161.10 161.10 160.60 162.60 162.60 160.60 157.60 157.60 160.60

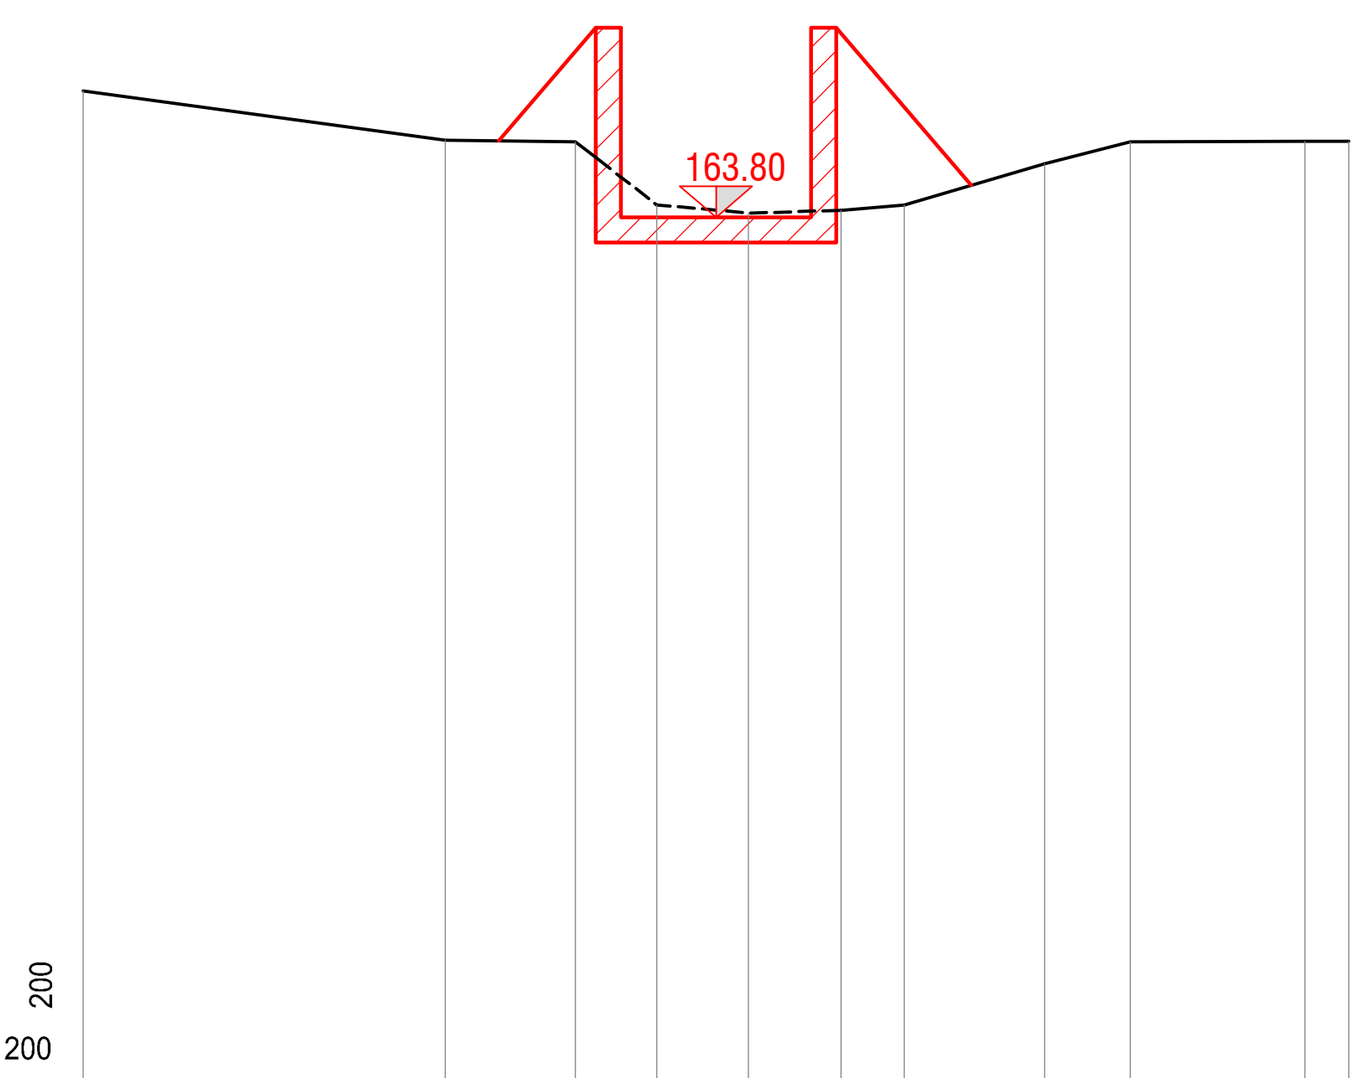

SEZIONE 5
Scala 1:200

150.00 — 200

DISTANZE PROGRESSIVE	0.00 5.72 7.78 9.07 10.51 11.98 12.97 15.19 16.54 19.30 20.00
DISTANZE PARZIALI	5.72 2.06 1.29 1.44 1.47 0.99 2.22 1.35 2.76 0.70
QUOTE TERRENO	165.80 165.02 165.00 164.00 163.87 163.91 164.00 164.65 165.00 165.00 165.00

itec ENGINEERING

Committente: Sviluppo Brumà S.r.L.

Titolo:

Sistemazione idrogeologica ex-discarica in località Castagnello Brumà - Genova

Oggetto:
Opere di presa Rio Brumà e rivi affluenti

Gruppo di lavoro
Ing. P. Misurale
Ing. D. Rocca
Ing. E. Misurale
Ing. D.Loria
Arch. A. Gala
Geom. M. Bozzolo

Scala:
1:200

Livello di progetto: -
Nome File: P033-25-F-DI-IDR-006-A

Codice Progetto: P033-25
Tavola n°: IDR-006

Firme:

Ordine degli Ingegneri della Provincia di Genova — Dott. Ing. Pietro Misurale N° 5390A
Ordine degli Ingegneri della Provincia di Genova — Dott. Ing. Domenico Rocca N° 5628A

Rev.	Modifiche / Revisioni	Data	Redatto	Controllato	Approvato
A	PRIMA EMISSIONE	10/09/2025	AGA	DRO	PMI

itec
19038 SARZANA (SP) - Via B.P.U. Muccini 54A - T. +39 0187 610532
16121 GENOVA (GE) - Via Fieschi 9, VIII Piano - T. +39 010 5959690
P. Iva 01236860118 - N.CCIAA 01236860118 - REA CCIA SP112013
Cap. Soc. € 100.000 i.v. - info@itec-engineering.it

ASSOCIATO oice efca FIDIC ICMQ UNI/PdR 74:2019 N°2500096BIM
apave Certification ISO 9001-N°SC 10-2588/IAF 34 ISO 14001-N°SCA 19-3491/IAF 34 ISO 45001-N° SCS 20-336/IAF 34 SA8000-N° SA8000-230804 2023 UNI/PdR 125:2022 -N° SCPG 24-195

E' vietata a norma di legge la riproduzione, anche parziale, non autorizzata di questo documento.