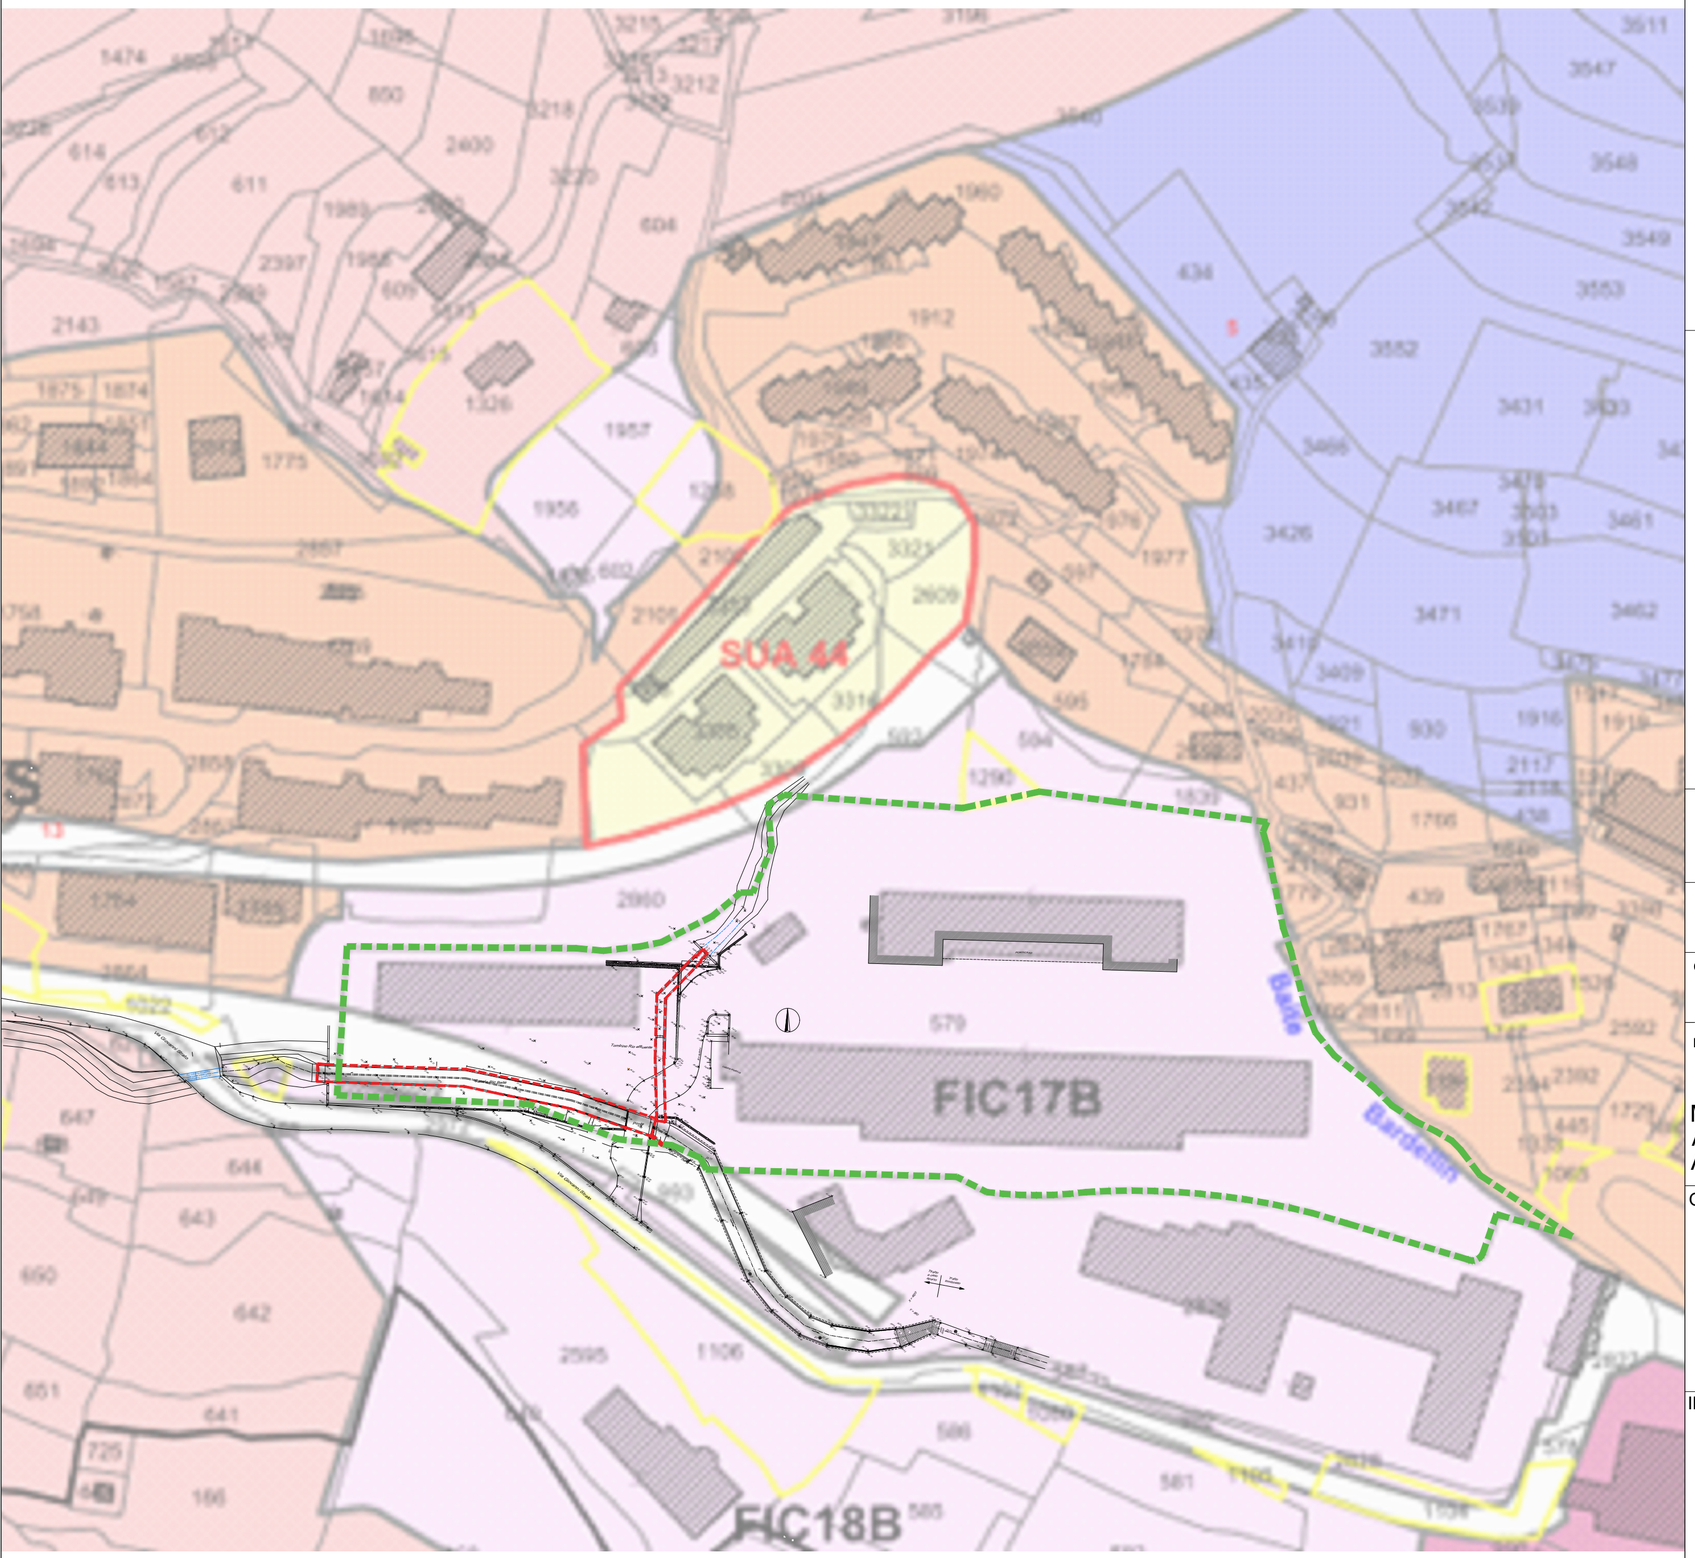


NB: la sovrapposizione tra Progetto redatto su base rilievo topografico e cartografia (PRG vigente+catastale) deve intendersi verosimile ma comunque significativa.

STUDIO TECNICO ING. PAOLO MENDOLIA
Via dei Giardini 34 - 18100 Imperia - P.I. 01196990087
cel. 3389373287 e-mail studiomendolia69@gmail.com

COMUNE DI IMPERIA

COMMITTENTE

AGENZIA DEL DEMANIO DIREZIONE REGIONALE LIGURIA

PROGETTO

VERIFICA DI ASSOGGETTIBILITA' A VIA

MESSA IN SICUREZZA IDROGEOLOGICA DELL'AREA EX SCUDERIE SITUATA ALL'INTERNO DEL COMPENDIO DEMANIALE DENOMINATO CASERMA CRESPI AD IMPERIA ALLIBRATO ALLA SCHEDA PATRIMONIALE IMB0098

Oggetto della tavola

CARTOGRAFIA

SOVRAPPOSIZIONE PRG VIGENTE SU CATASTALE E PROGETTO

Il committente	Il Tecnico	Data	Tavola
	Ing. Paolo Mendolia	10/02/2026_Rv00	09.1
	Collaboratori Ing. Arianna Albani Arch. Claudia Ponzio	Aggior.	SCALA 1:1000