

PROFILO LONGITUDINALE

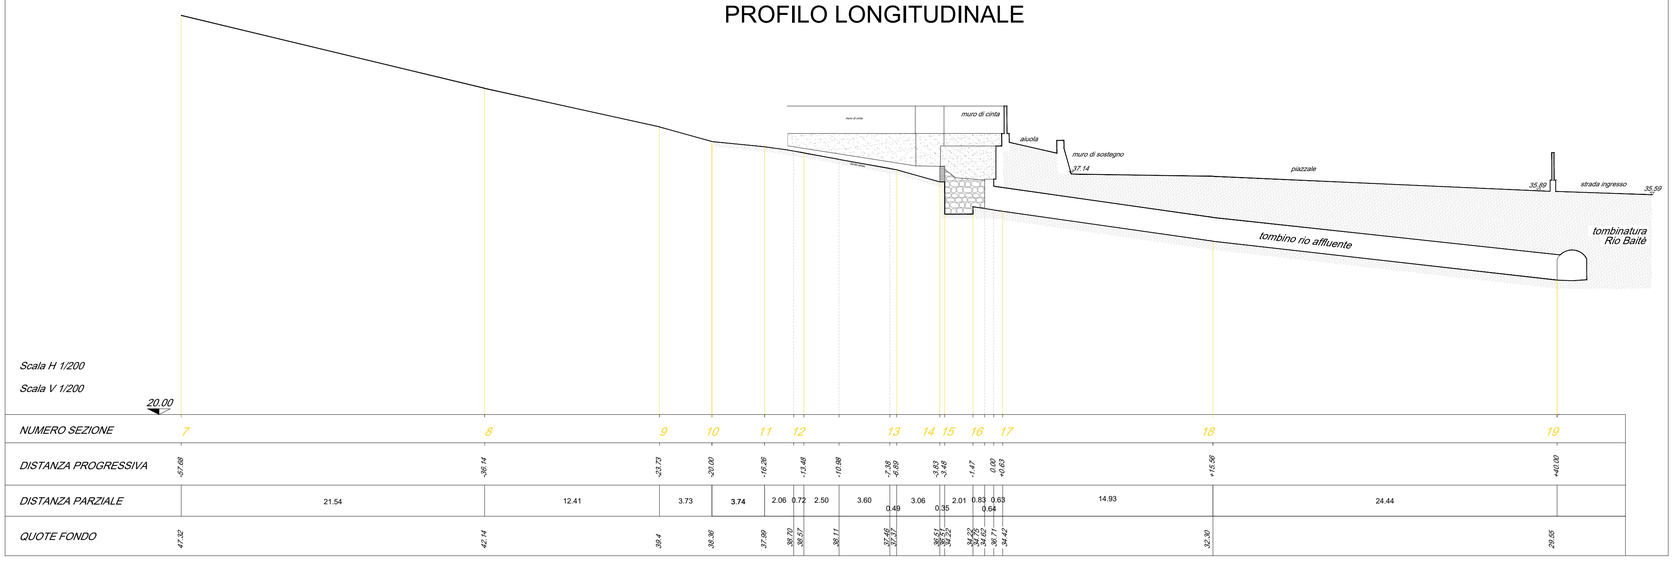


NUMERO SEZIONE	7	8	9	10	11	12	13	14	15	16	17	18	19
DISTANZA PROGRESSIVA	-57.68	-36.14	-23.73	-20.00	-16.26	-13.48	-10.98	-7.38	-6.89	-3.63	-3.48	-1.47	0.00	+0.63	+15.56	+40.00
DISTANZA PARZIALE	21.54		12.41	3.73	3.74	2.06	0.72	2.50	3.60	0.49	3.06	0.35	2.01	0.83	0.63	0.64	14.93	24.44	
QUOTE FONDO	47.32	42.14	39.4	38.36	37.89	36.70	36.57	38.11	37.46	37.37	36.61	34.22	34.22	34.75	34.75	36.71	34.42	32.30	29.65

SEZIONI TRASVERSALI


SEZIONE 7

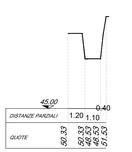


SEZIONE 8

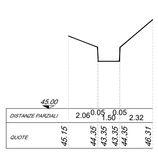


SEZIONE 9

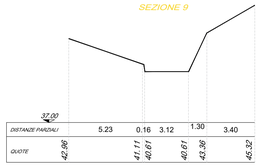


SEZIONE 10

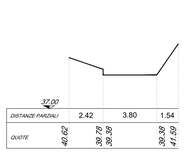


SEZIONE 11

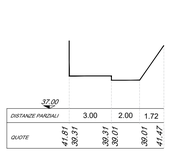


SEZIONE 12

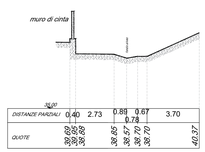


SEZIONE 13 (ex 39)

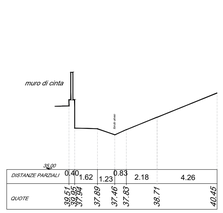


SEZIONE 14

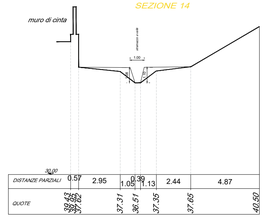


SEZIONE 15

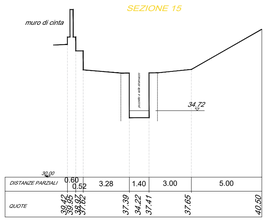

SEZIONE 16

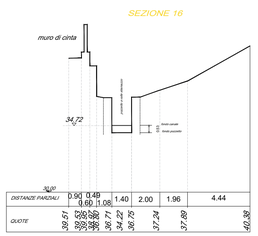


SEZIONE 17

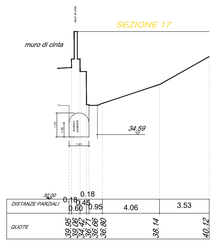

SEZIONE 18




SEZIONE 21

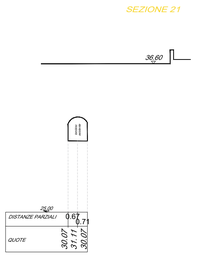

SEZIONE 19



SEZIONE 20

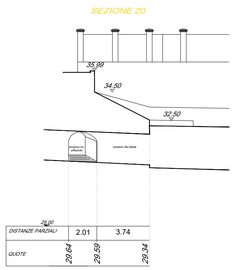

STUDIO TECNICO ING. PAOLO MENDOLIA
Via dei Giardini 34 - 18100 Imperia - P.I. 01196990087
cel. 3389373287 e-mail studiomendolia69@gmail.com

COMUNE DI IMPERIA

COMMITTENTE

AGENZIA DEL DEMANIO DIREZIONE REGIONALE LIGURIA

PROGETTO

VERIFICA DI ASSOGGETTIBILITA' A VIA

MESSA IN SICUREZZA IDROGEOLOGICA DELL'AREA EX SCUDERIE SITUATA ALL'INTERNO DEL COMPENDIO DEMANIALE DENOMINATO CASERMA CRESPI AD IMPERIA ALLIBRATO ALLA SCHEDA PATRIMONIALE IMB0098

Oggetto della tavola

SEZIONI DI RILIEVO TOMBINO RIO AFFLUENTE

Il committente	Il Tecnico	Data	Tavola
	Ing. Paolo Mendolia	06/02/2026	11.1
	Collaboratori Ing. Arianna Albani Arch. Claudia Ponzio	Scala 1:200	