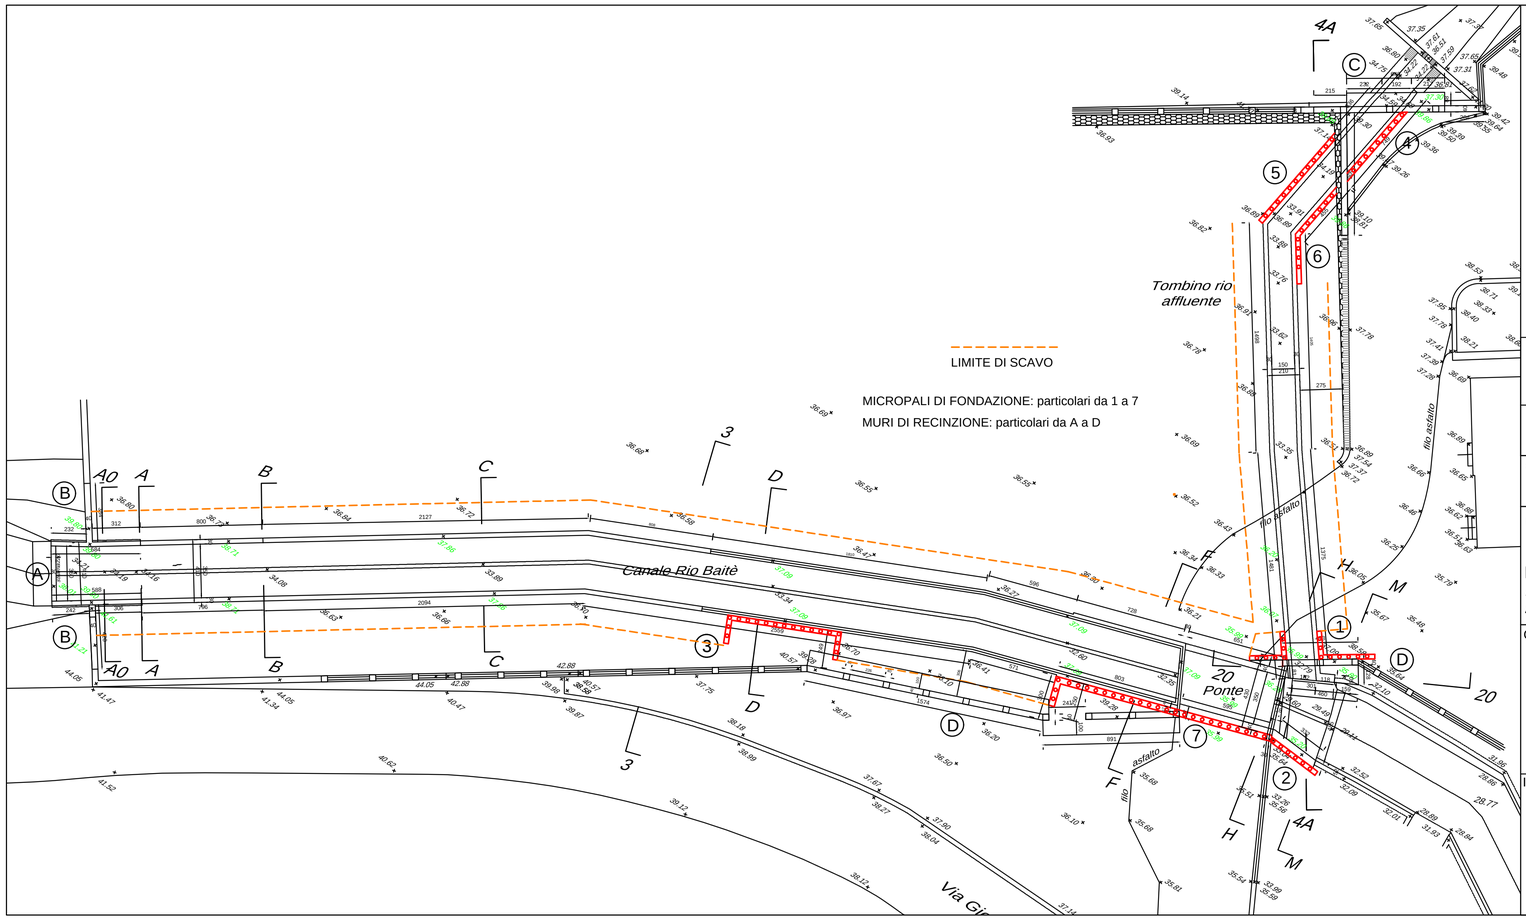


STUDIO TECNICO ING. PAOLO MENDOLIA
Via dei Giardini 34 - 18100 Imperia - P.I. 01196990087
cel. 3389373287 e-mail studiomendolia69@gmail.com

COMUNE DI IMPERIA

COMMITTENTE

AGENZIA DEL DEMANIO DIREZIONE REGIONALE LIGURIA

PROGETTO

VERIFICA DI ASSOGGETTIBILITA' A VIA

MESSA IN SICUREZZA IDROGEOLOGICA DELL'AREA EX SCUDERIE SITUATA ALL'INTERNO DEL COMPENDIO DEMANIALE DENOMINATO CASERMA CRESPI AD IMPERIA ALLIBRATO ALLA SCHEDA PATRIMONIALE IMB0098

Oggetto della tavola

PLANIMETRIA STRUTTURALE DI PROGETTO

Il committente	Il Tecnico	Data	Tavola
	Ing. Paolo Mendolia	06/02/2026	12.2
	Collaboratori Ing. Arianna Albani Arch. Claudia Ponzio	Scala 1:200	