

# PROFILO LONGITUDINALE PROGETTO

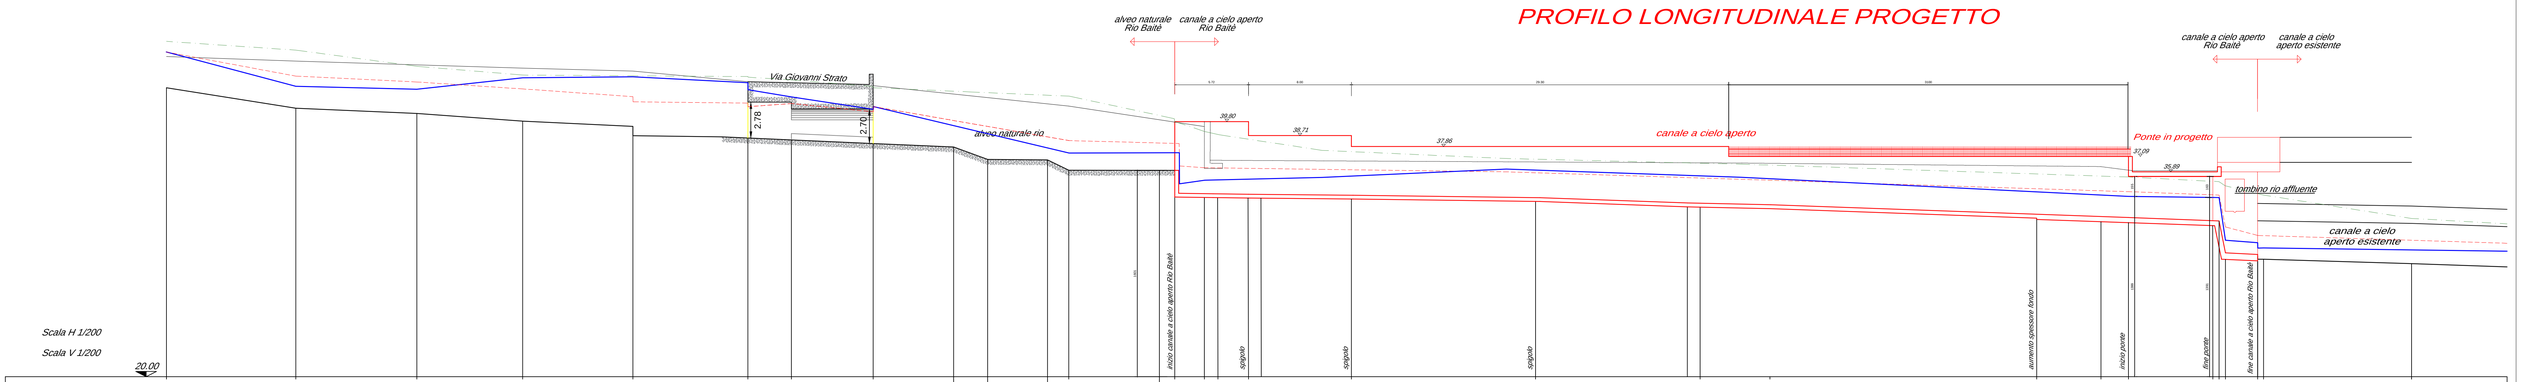


| NUMERO SEZIONE | 5 monte | 4 monte | 3 monte | 2 monte | 1 monte | 1 | 1A | 1B | 1C | 1D | 1E | 2=A0 | A | B | C | 3 | D | E | F | G | H | L | 4 | M | 5 | 6 |
|---|---|---|---|---|---|---|---|---|---|---|---|---|---|---|---|---|---|---|---|---|---|---|---|---|---|---|
| DISTANZA PROGRESSIVA | -78.29 | -68.25 | -58.85 | -50.64 | -42.07 | -33.15 | -29.77 | -23.42 | -17.17 | -14.53 | -9.88 | -8.23 | -1.35 | 0.00 | +2.30 | +3.35 | +5.68 | +13.68 | +27.68 | +40.76 | +46.18 | +71.90 | +74.04 | +80.59 | +81.57 | +84.07 | +86.02 | +96.02 |
| DISTANZA PARZIALE | 10.04 | 9.40 | 8.21 | 8.57 | 8.92 | 3.38 | 6.35 | 6.25 | 2.64 | 4.65 | 1.65 | 7.03 | 1.35 | 2.30 | 1.05 | 2.33 | 8.00 | 14.30 | 12.78 | 5.42 | 20.71 | 5.01 | 2.14 | 6.55 | 0.98 | 2.50 | 0.46 | 11.49 |
| QUOTE FONDO | 42.43 | 40.83 | 40.43 | 38.83 | 39.43<br>38.70 | 38.52 | 38.37 | 38.09 | 37.83 | 36.86 | 36.82 | 36.02 | 36.01 | 34.24 | 34.21 | 34.19 | 34.16 | 34.08 | 33.89 | 33.48 | 33.34 | 26.13 | 32.80 | 32.43 | 32.35 | 32.11<br>32.09 | 29.60 | 29.49<br>29.11 | 28.77 |
| PENDENZA | | | | | | | | | | | | | | 1.17% | | | 1.13% | | 3.20% | | 2.60% | | | 3.58% | | | 4.40% | | |

# PROFILO LONGITUDINALE RIO AFFLUENTE PROGETTO

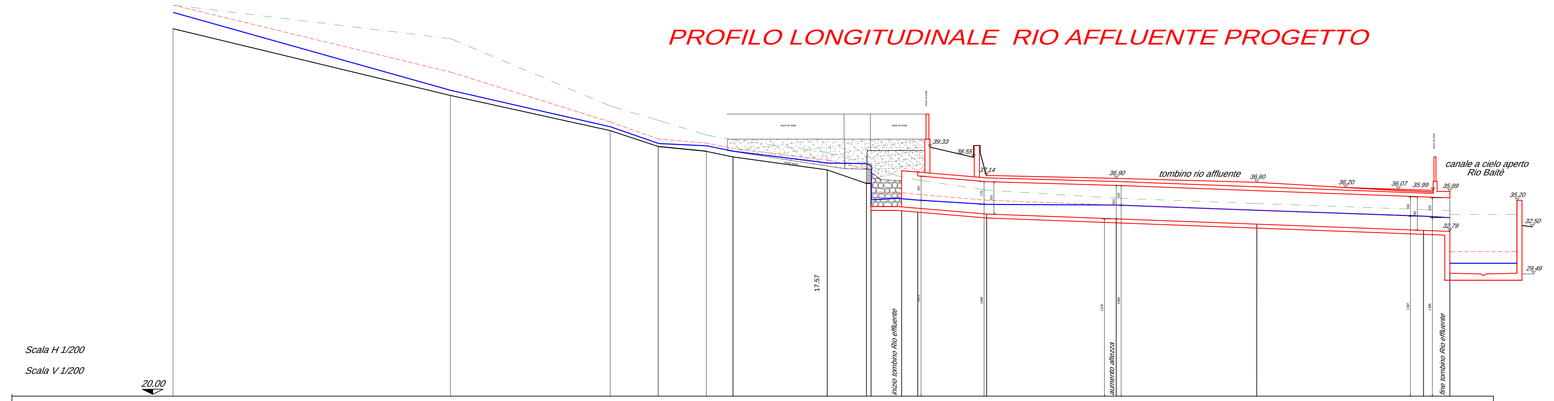


| NUMERO SEZIONE | 7 | 8 | 9 | 10 | 11 | 12 | 13 | 14 | 15 | 16 | 17 | 4A | 18 | 21 | 19 | 20 |
|---|---|---|---|---|---|---|---|---|---|---|---|---|---|---|---|---|
| DISTANZA PROGRESSIVA | -66.31 | -34.47 | +25.26 | +18.53 | +14.79 | +12.73 | +5.42 | +2.36 | +2.01 | 0.00 | +1.26 | +6.60 | +16.68 | +27.57 | +40.52 | +42.57 |
| DISTANZA PARZIALE | 21.54 | 12.41 | 3.73 | 3.74 | 2.06 | 7.31 | 3.06 | 0.35 | 2.38 | 1.26 | 5.34 | 10.06 | 10.91 | 12.95 | 2.05 | |
| QUOTE FONDO | 48.63 | 43.35 | 40.61 | 39.38 | 39.02 | 38.57 | 37.46 | 36.61<br>36.52<br>36.42 | | 34.69 | 34.59 | 34.14 | 33.76 | 33.35 | 32.87 | 32.79 |
| PENDENZA | | | | | | | | | | 8.32% | | 3.77% | | 3.78% | | |

Legenda

Carico cinetico Q200

Livello acqua Q200

Livello Critica Q200

Alveo


STUDIO TECNICO ING. PAOLO MENDOLIA
Via dei Giardini 34 - 18100 Imperia - P.I. 01196990087
cel. 3389373287 e-mail studiomendolia69@gmail.com


COMUNE DI IMPERIA

COMMITTENTE

AGENZIA DEL DEMANIO DIREZIONE REGIONALE LIGURIA

PROGETTO

## VERIFICA DI ASSOGGETTIBILITA' A VIA

MESSA IN SICUREZZA IDROGEOLOGICA DELL'AREA EX SCUDERIE SITUATA ALL'INTERNO DEL COMPENDIO DEMANIALE DENOMINATO CASERMA CRESPI AD IMPERIA ALLIBRATO ALLA SCHEDA PATRIMONIALE IMB0098

Oggetto della tavola

## PROFILI IDRAULICI DI PROGETTO CANALE RIO BAITE' E TOMBINO AFFLUENTE

| Il committente | Il Tecnico | Data | Tavola |
|---|---|---|---|
| | Ing. Paolo Mendolia | 06/02/2026 | 13.2 |
| | Collaboratori<br>Ing. Arianna Albani<br>Arch. Claudia Ponzio | Scala 1:200 | |