PROFILO LONGITUDINALE PROGETTO

SCALA 1:200



NUMERO SEZIONE	5 monte, 4 monte, 3 monte, 2 monte, 1 monte, 1, 1A, 1B, 1C, 1D, 1E, 2=A0, A, B, C, 3, D, E, F, G, H, L, 4, M, 5, 6
DISTANZA PROGRESSIVA	-78.29, -68.25, -58.85, -50.64, -42.07, -33.15, -29.77, -23.42, -17.17, -14.53, -9.88, -8.23, -1.20, 0.00, +2.30, +3.35, +5.68, +13.68, +27.98, +40.76, +46.18, +66.89, +71.90, +74.04, +80.59, +81.07, +81.57, +84.07, +84.53, +96.02
DISTANZA PARZIALE	10.04, 9.40, 8.21, 8.57, 8.92, 3.38, 6.35, 6.25, 2.64, 4.65, 1.65, 7.03, 1.20, 2.30, 1.05, 2.33, 8.00, 14.30, 12.78, 5.42, 20.71, 5.01, 2.14, 6.55, 0.48, 0.50, 2.50, 0.46, 11.49
QUOTE FONDO	42.43, 40.83, 40.43, 39.83, 39.43, 38.70, 38.52, 38.37, 38.09, 37.83, 36.86, 36.82, 36.02, 36.01, 34.24, 34.21, 34.19, 34.16, 34.08, 33.89, 33.48, 33.34, 26.13, 32.60, 32.43, 32.35, 32.11, 32.09, 29.60, 29.49, 29.11, 28.77
PENDENZA	1.17%, 1.13%, 3.20%, 2.60%, 3.58%, 4.40%

SEZIONI DI PROGETTO

SCALA 1:100



DISTANZE PARZIALI	3.56	1.54	0.46	0.30	1.54	1.98	0.81	0.93			
QUOTE	43.22	40.32	40.31	40.30	38.60	38.43	40.36	42.35	42.64		

DISTANZE PARZIALI	1.83	
QUOTE	38.37	38.37

DISTANZE PARZIALI	2.00	1.27	0.83	2.53	1.73	1.61	0.50	
QUOTE	43.52	43.02	40.62	40.31	38.14	38.04	37.90	38.90

Legenda

Carico cinetico Q200

Livello acqua Q200


Livello Critica Q200

Alveo

DEMOLIZIONI E COSTRUZIONI

Costruzioni

Demolizioni

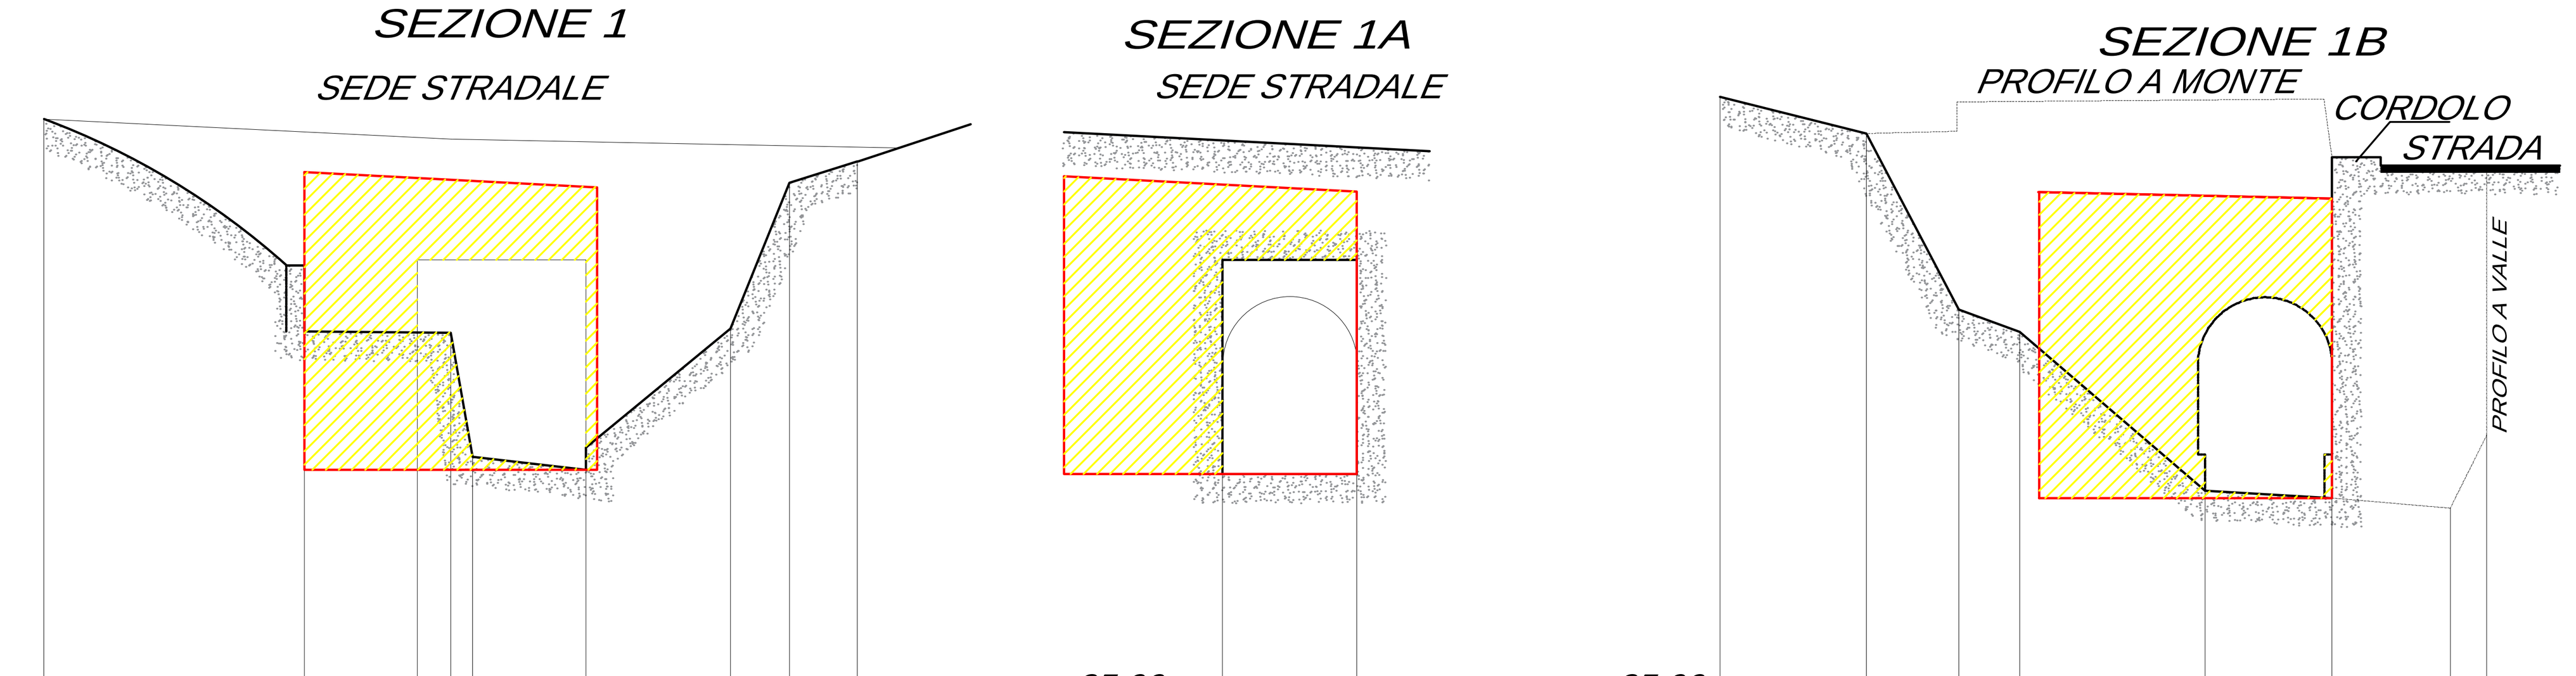

DISTANZE PARZIALI	3.56	1.54	0.46	0.30	1.54	1.98	0.81	0.93			
QUOTE	43.22	40.32	40.31	40.30	38.60	38.43	40.36	42.35	42.64		

DISTANZE PARZIALI	1.83	
QUOTE	38.37	38.37

DISTANZE PARZIALI	2.00	1.27	0.83	2.53	1.73	1.61	0.50	
QUOTE	43.52	43.02	40.62	40.31	38.14	38.04	37.90	38.90

STUDIO TECNICO ING. PAOLO MENDOLIA
Via dei Giardini 34 - 18100 Imperia - P.I. 01196990087
cel. 3389373287 e-mail studiomendolia69@gmail.com

COMUNE DI IMPERIA

COMMITTENTE
AGENZIA DEL DEMANIO DIREZIONE REGIONALE LIGURIA

PROGETTO

VERIFICA DI ASSOGGETTIBILITA' A VIA

MESSA IN SICUREZZA IDROGEOLOGICA DELL'AREA EX SCUDERIE SITUATA ALL'INTERNO DEL COMPENDIO DEMANIALE DENOMINATO CASERMA CRESPI AD IMPERIA ALLIBRATO ALLA SCHEDA PATRIMONIALE IMB0098

Oggetto della tavola

PROFILO E SEZIONI RIO BAITE' CON ADEGUAMENTO PONTE VIA STRATO

Il committente	Il Tecnico	Data	Tavola
	Ing. Paolo Mendolia	06/02/2026	13.5
	Collaboratori Ing. Arianna Albani Arch. Claudia Ponzio	Scala 1:200 Scala 1:100	