

SEZIONE H- TIPO

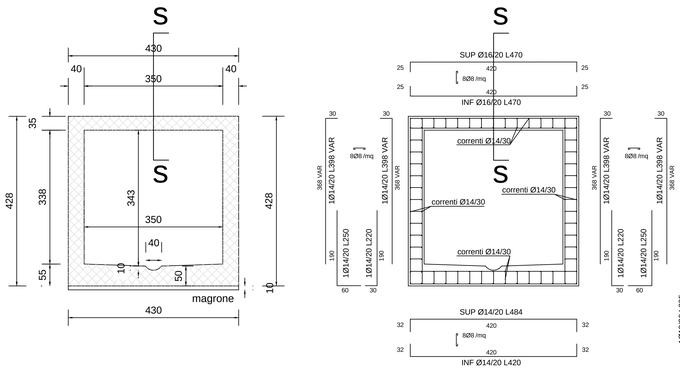

SEZIONE s-s impalcato

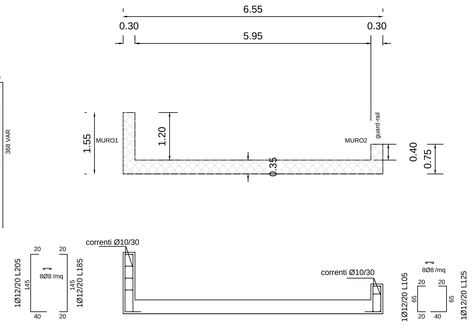

CALCOLO CLS A ML

FONDAZIONE	2,25 mc
ELEVAZIONE	2,71 mc
IMPALCATO	1,51 mc
TOT A ML	6,47 mc
Magrone	0,43 mc

CALCOLO ARMATURA A ML

DIAMETRO	LUNGHEZZA	PESO
Ø16	47 ml	74 kg
Ø14	280 ml	339 kg
Ø 8	60 ml	24 kg
TOT A ML		437 kg

MURO 1 + MURO 2

CALCOLO CLS A ML

MURO 1 h120	0,36 mc
MURO 2 h40	0,12 mc


CALCOLO ARMATURA A ML MURO 1

DIAMETRO	LUNGHEZZA	PESO
Ø12	20 ml	18 kg
Ø10	8 ml	5 kg
Ø 8	4 ml	2 kg
TOT A ML		25 kg


CALCOLO ARMATURA A ML MURO 2

DIAMETRO	LUNGHEZZA	PESO
Ø12	11,5 ml	10 kg
Ø10	4 ml	2,5 kg
Ø 8	1 ml	0,5 kg
TOT A ML		13 kg

SEZIONE 4A

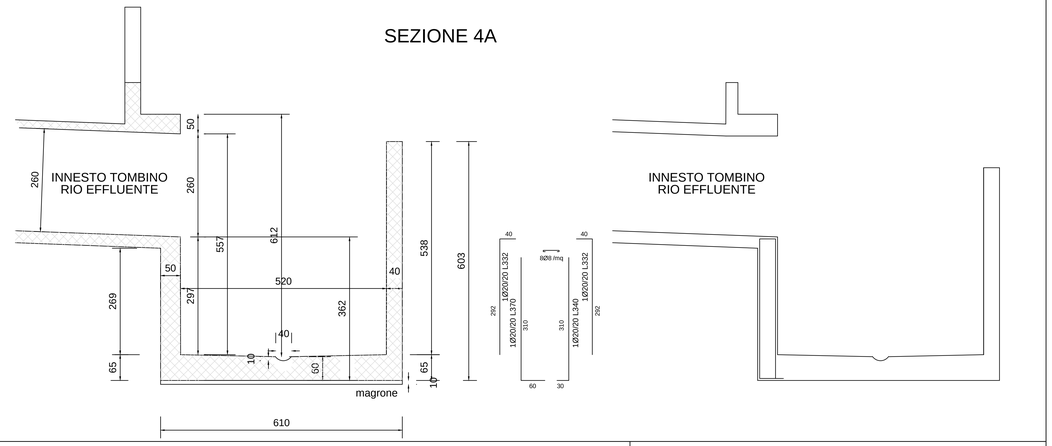

SEZIONE M - TIPO

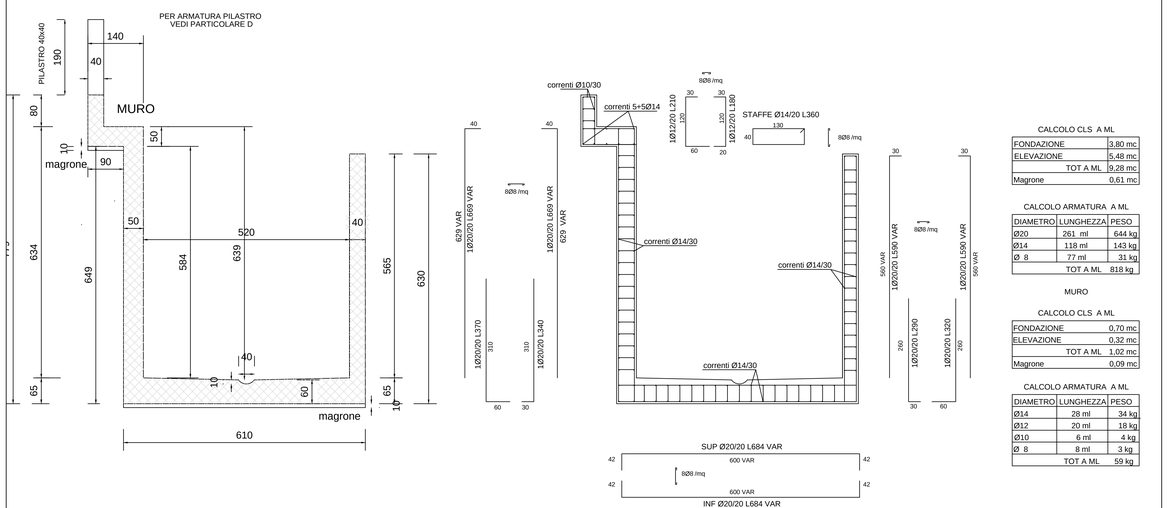

CALCOLO CLS A ML

FONDAZIONE	3,80 mc
ELEVAZIONE	5,48 mc
TOT A ML	9,28 mc
Magrone	0,61 mc

CALCOLO ARMATURA A ML

DIAMETRO	LUNGHEZZA	PESO
Ø20	261 ml	644 kg
Ø14	118 ml	143 kg
Ø 8	77 ml	31 kg
TOT A ML		818 kg


MURO

CALCOLO CLS A ML

FONDAZIONE	0,70 mc
ELEVAZIONE	0,32 mc
TOT A ML	1,02 mc
Magrone	0,09 mc


CALCOLO ARMATURA A ML

DIAMETRO	LUNGHEZZA	PESO
Ø14	28 ml	34 kg
Ø12	20 ml	18 kg
Ø10	6 ml	4 kg
Ø 8	8 ml	3 kg
TOT A ML		59 kg

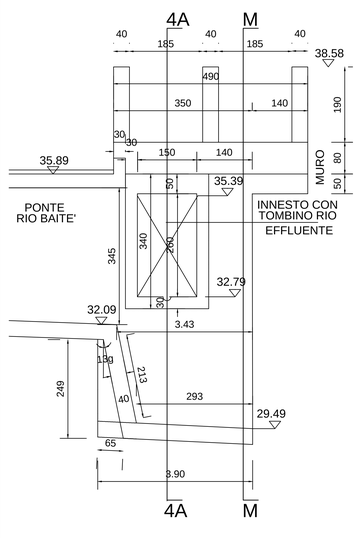

SEZIONE 20

STRAMAZZO VALLE

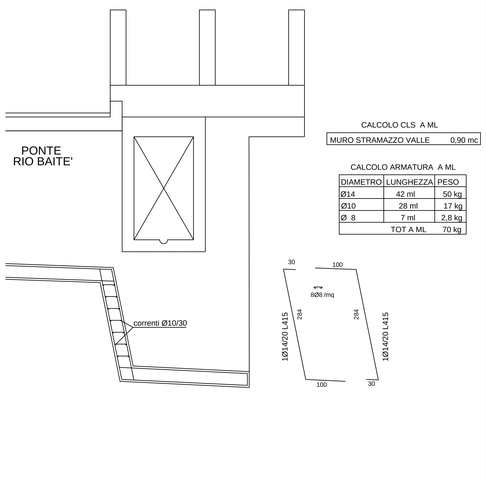

CALCOLO CLS A ML

MURO STRAMAZZO VALLE	0,90 mc

CALCOLO ARMATURA A ML

DIAMETRO	LUNGHEZZA	PESO
Ø14	42 ml	50 kg
Ø10	28 ml	17 kg
Ø 8	7 ml	2,8 kg
TOT A ML		70 kg

STUDIO TECNICO ING. PAOLO MENDOLIA
Via dei Giardini 34 - 18100 Imperia - P.I. 01196990087
cel. 3389373287 e-mail studiomendolia69@gmail.com

COMUNE DI IMPERIA

COMMITTENTE
AGENZIA DEL DEMANIO DIREZIONE REGIONALE LIGURIA

PROGETTO
VERIFICA DI ASSOGGETTIBILITA' A VIA
MESSA IN SICUREZZA IDROGEOLOGICA DELL'AREA EX SCUDERIE SITUATA ALL'INTERNO DEL COMPENDIO DEMANIALE DENOMINATO CASERMA CRESPI AD IMPERIA ALLIBRATO ALLA SCHEDA PATRIMONIALE IMB0098

Oggetto della tavola
SEZIONI STRUTTURALI CANALE RIO BAITE'

Il committente	Il Tecnico	Data	Tavola
	Ing. Paolo Mendolia	06/02/2026	13.8
	Collaboratori Ing. Arianna Albani Arch. Claudia Ponzio	Scala 1:50	