
MURO DI CINTA CONFINE NORD E DI SOSTEGNO RAMPA


SEZIONE 22

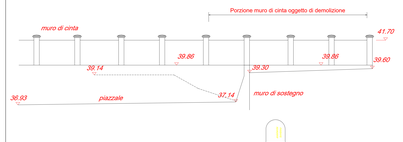


SEZIONE 23




SEZIONE 22

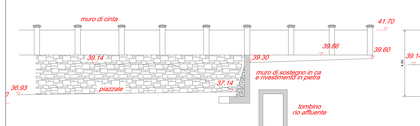

SEZIONE 23

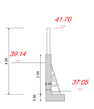

SEZIONE 22

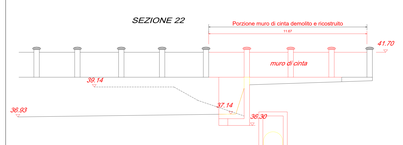


SEZIONE 23




MURO DI CINTA DA VIA G. STRATO - PROSPETTO


PROSPETTO FRONTALE

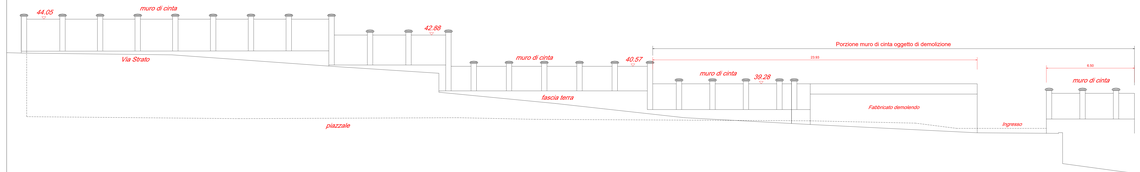

PROGETTO

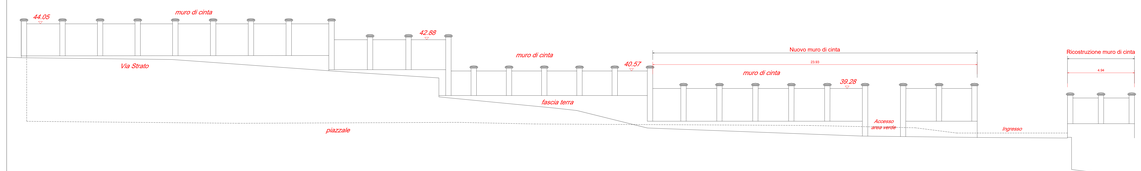


RAFFRONTO

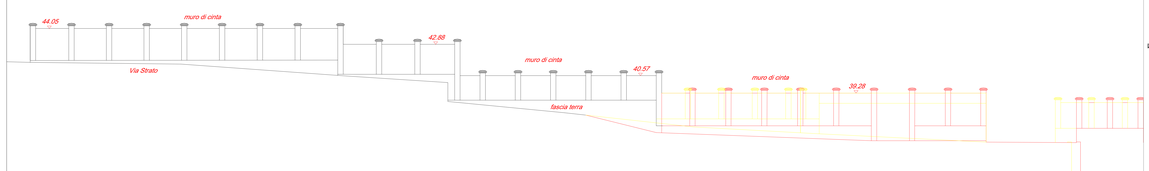


MURO DI CINTA CONFINE OVEST


STATO DI FATTO

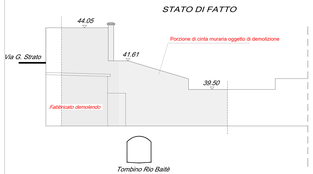

PROGETTO

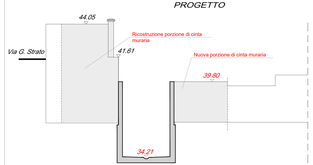

RAFFRONTO

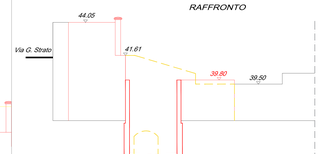

STUDIO TECNICO ING. PAOLO MENDOLIA
Via dei Giardini 34 - 18100 Imperia - P.I. 01196990087
cel. 3389373287 e-mail studiomendolia69@gmail.com

COMUNE DI IMPERIA

COMMITTENTE
AGENZIA DEL DEMANIO DIREZIONE REGIONALE LIGURIA

PROGETTO
VERIFICA DI ASSOGGETTIBILITA' A VIA

MESSA IN SICUREZZA IDROGEOLOGICA DELL'AREA EX SCUDERIE SITUATA ALL'INTERNO DEL COMPENDIO DEMANIALE DENOMINATO CASERMA CRESPI AD IMPERIA ALLIBRATO ALLA SCHEDA PATRIMONIALE IMB0098

Oggetto della tavola

MURI DI CINTA
RILIEVO, PROGETTO E RAFFRONTO

Il committente	Il Tecnico	Data	Tavola
	Ing. Paolo Mendolia	06/02/2026	14.0
	Collaboratori Ing. Arianna Albani Arch. Claudia Ponzio	Scala 1:100	