


SOVRAPPOSIZIONE DEMOLIZIONI - COSTRUZIONI

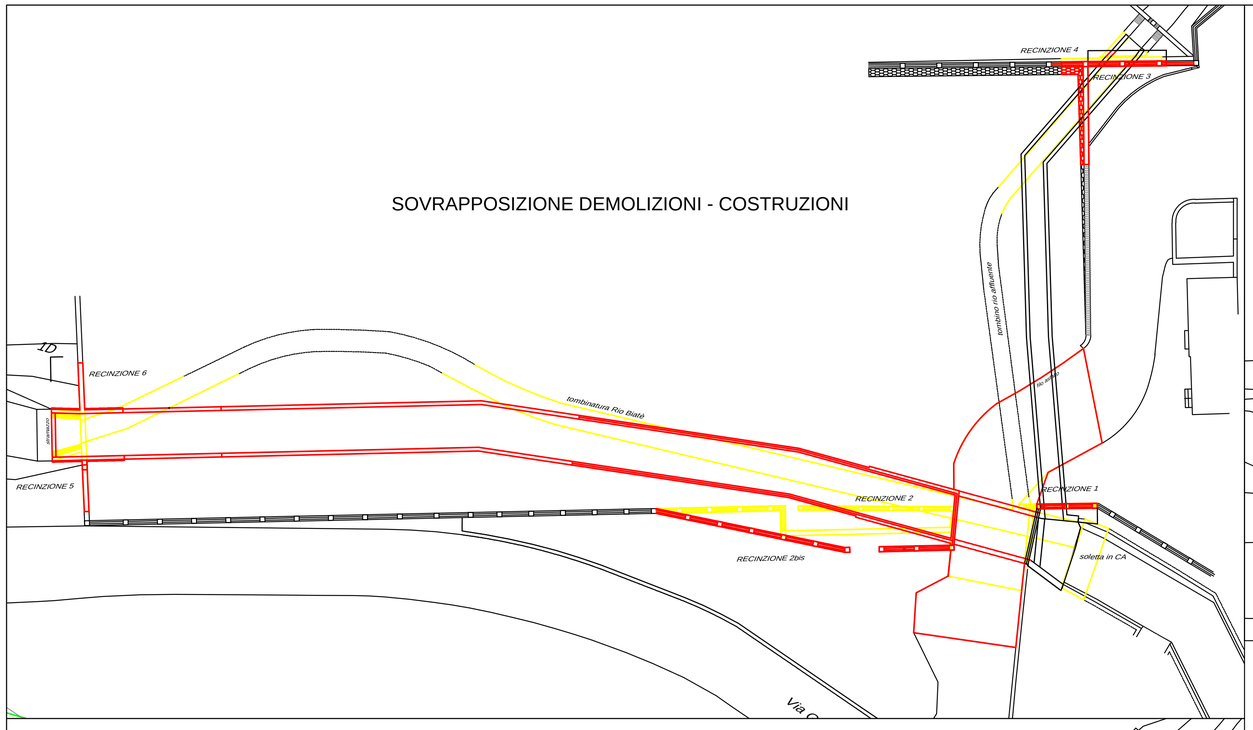

PLANIMETRIA DEMOLIZIONI SU STATO DI FATTO

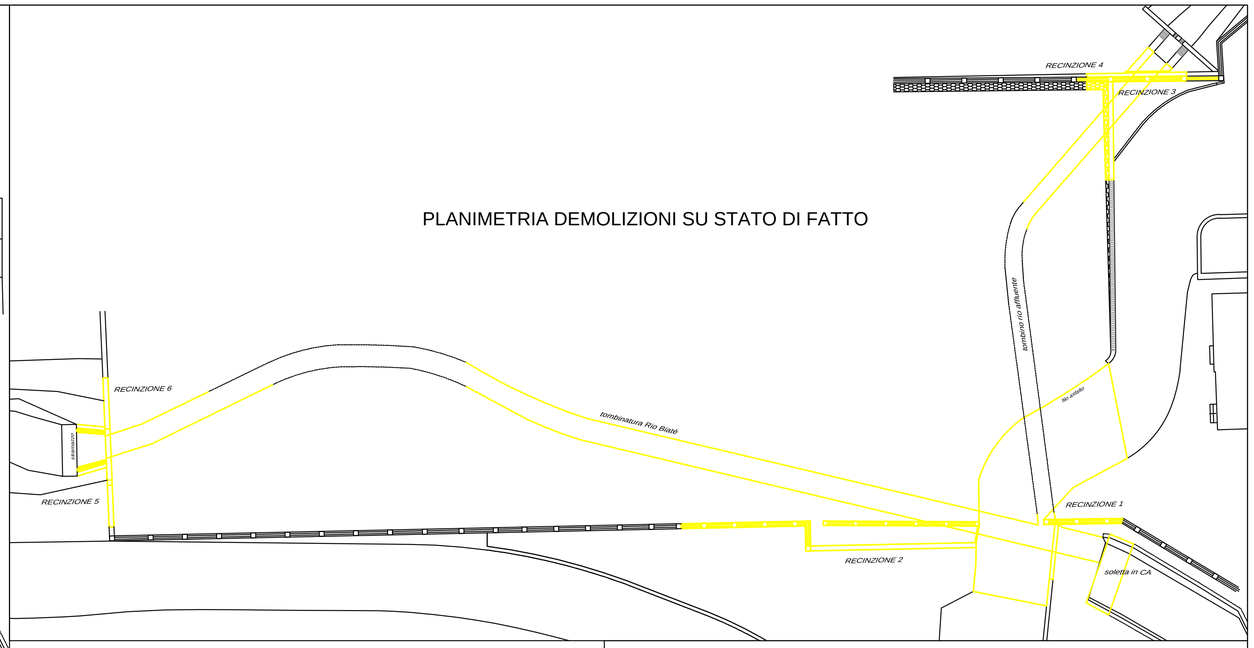

PLANIMETRIA COSTRUZIONI SU PROGETTO

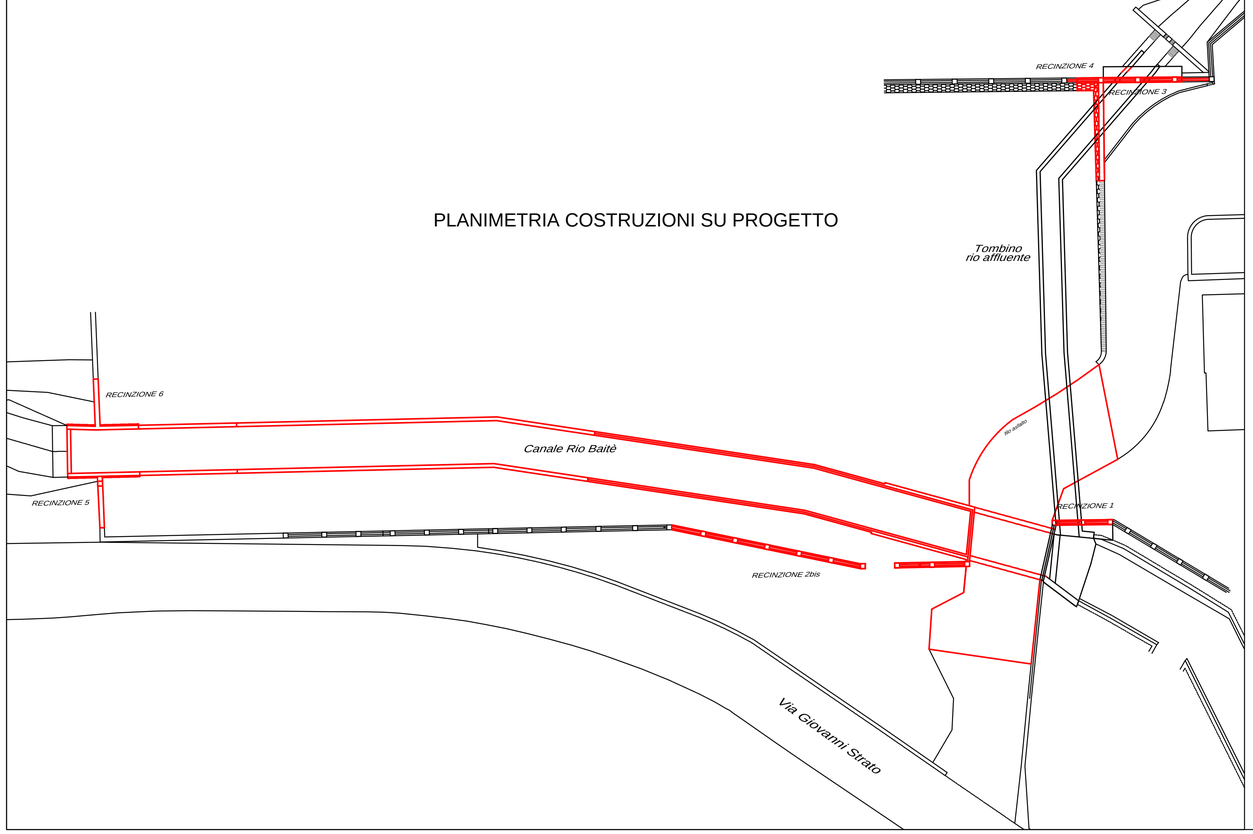

DEMOLIZIONI

COSTRUZIONI

STUDIO TECNICO ING. PAOLO MENDOLIA
Via dei Giardini 34 - 18100 Imperia - P.I. 01196990087
cel. 3389373287 e-mail studiomendolia69@gmail.com

COMUNE DI IMPERIA

COMMITTENTE

AGENZIA DEL DEMANIO DIREZIONE REGIONALE LIGURIA

PROGETTO

VERIFICA DI ASSOGGETTIBILITA' A VIA

MESSA IN SICUREZZA IDROGEOLOGICA DELL'AREA EX SCUDERIE SITUATA ALL'INTERNO DEL COMPENDIO DEMANIALE DENOMINATO CASERMA CRESPI AD IMPERIA ALLIBRATO ALLA SCHEDA PATRIMONIALE IMB0098

Oggetto della tavola

RAFFRONTO

PLANIMETRIA DEMOLIZIONI E RICOSTRUZIONI

Il committente	Il Tecnico	Data	Tavola
	Ing. Paolo Mendolia	06/02/2026	15.0
	Collaboratori Ing. Arianna Albani Arch. Claudia Ponzio	Scala 1:250	