

INDIVIDUAZIONE PARATIE MICROPALI DI FONDAZIONE

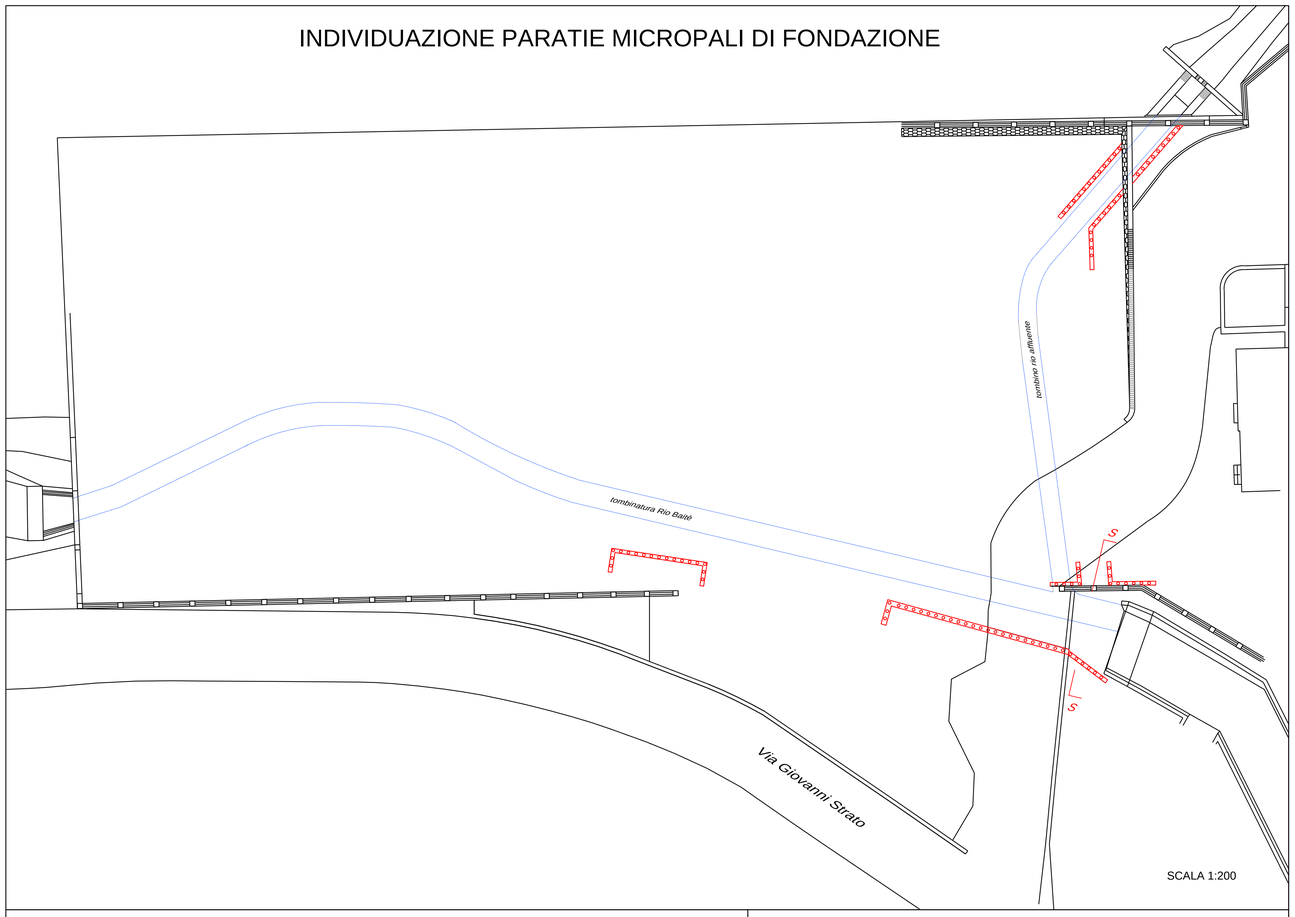

SCALA 1:200

SEZIONE TIPO S-S

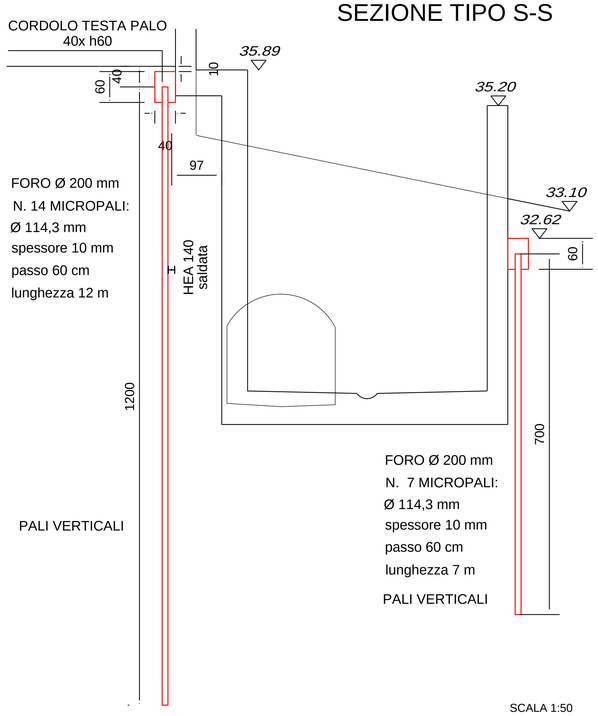

SCALA 1:50

STUDIO TECNICO ING. PAOLO MENDOLIA
Via dei Giardini 34 - 18100 Imperia - P.I. 01196990087
cel. 3389373287 e-mail studiomendolia69@gmail.com

COMUNE DI IMPERIA

COMMITTENTE
AGENZIA DEL DEMANIO DIREZIONE REGIONALE LIGURIA

PROGETTO
VERIFICA DI ASSOGGETTIBILITA' A VIA

MESSA IN SICUREZZA IDROGEOLOGICA DELL'AREA EX SCUDERIE SITUATA ALL'INTERNO DEL COMPENDIO DEMANIALE DENOMINATO CASERMA CRESPI AD IMPERIA ALLIBRATO ALLA SCHEDA PATRIMONIALE IMB0098

Oggetto della tavola

INDIVIDUAZIONE OPERE PROPEDEUTICHE ALLE DEMOLIZIONI
PARATIE MICROPALI DI FONDAZIONE

Il committente	Il Tecnico	Data	Tavola
	Ing. Paolo Mendolia	06/02/2026	16.0
	Collaboratori Ing. Arianna Albani Arch. Claudia Ponzio	Scala 1:200 Scala 1:50	