
INDICAZIONE ACCESSO AREA DI CANTIERE SU MAPPA CATASTALE

1 ACCESSO PRINCIPALE DA VIA G. STRATO

2 EVENTUALE ACCESSO SOLO PER PICCOLI MEZZI DA LAVORO

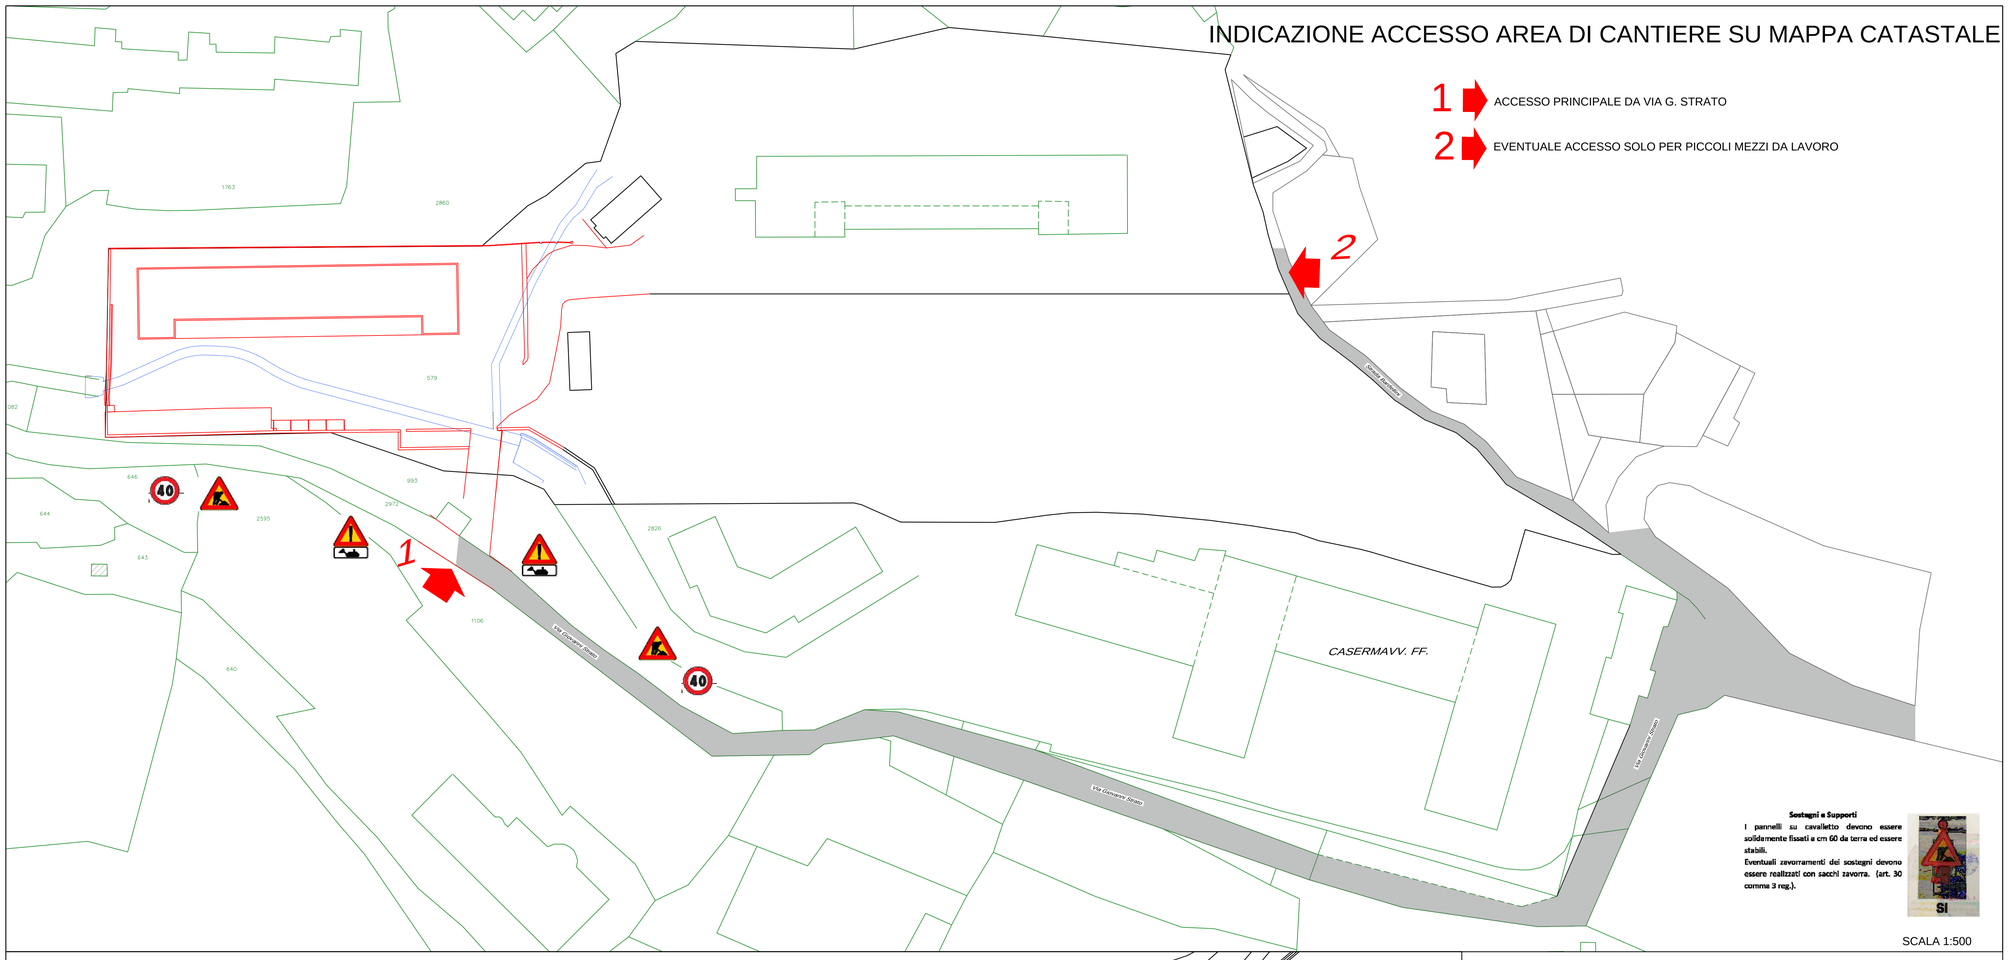


Sostegni e Supporti

I pannelli su cavalletto devono essere solidamente fissati a cm 60 da terra ed essere stabili.

Eventuali zavorramenti dei sostegni devono essere realizzati con sacchi zavorra. (art. 30 comma 3 reg.).

SCALA 1:500

LAYOUT DI CANTIERE

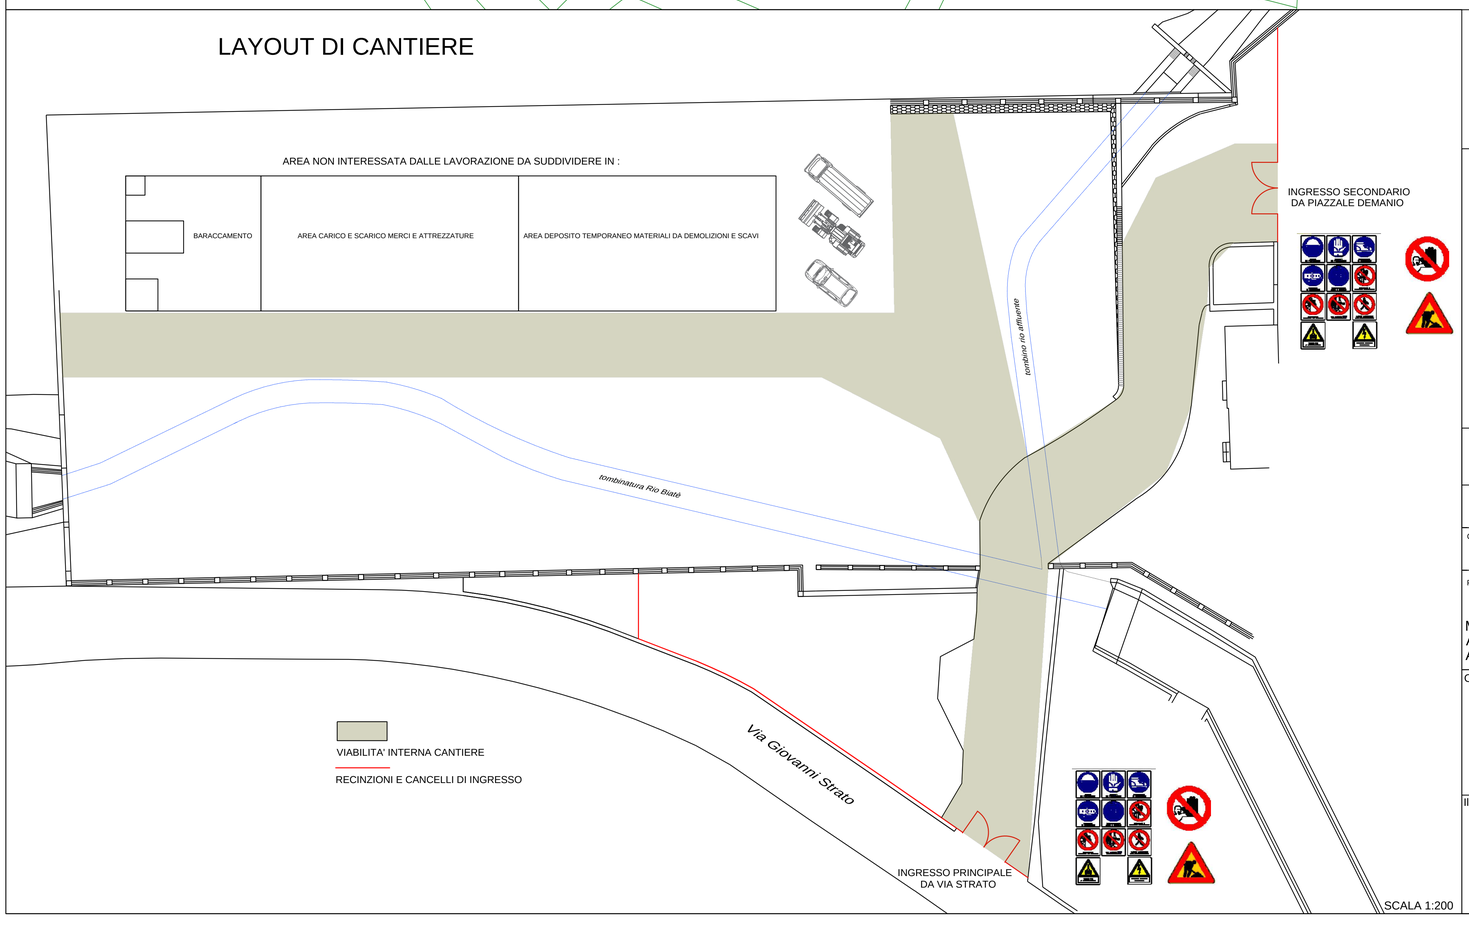

SCALA 1:200

STUDIO TECNICO ING. PAOLO MENDOLIA
Via dei Giardini 34 - 18100 Imperia - P.I. 01196990087
cel. 3389373287 e-mail studiomendolia69@gmail.com

COMUNE DI IMPERIA

COMMITTENTE

AGENZIA DEL DEMANIO DIREZIONE REGIONALE LIGURIA

PROGETTO

VERIFICA DI ASSOGGETTIBILITA' A VIA

MESSA IN SICUREZZA IDROGEOLOGICA DELL'AREA EX SCUDERIE SITUATA ALL'INTERNO DEL COMPENDIO DEMANIALE DENOMINATO CASERMA CRESPI AD IMPERIA ALLIBRATO ALLA SCHEDA PATRIMONIALE IMB0098

Oggetto della tavola

CANTIERIZZAZIONE: PLANIMETRIA ACCESSI AREA DI CANTIERE LAYOUT DI CANTIERE

Il committente	Il Tecnico	Data	Tavola
	Ing. Paolo Mendolia	06/02/2026	26.0
	Collaboratori Ing. Arianna Albani Arch. Claudia Ponzio	Scala 1:200 Scala 1:500	