

CANALE PRINCIPALE RIO BAITE'


SEZIONE 1D valle

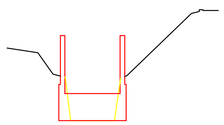


SEZIONE 1E

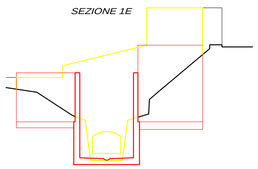


SEZIONE A0

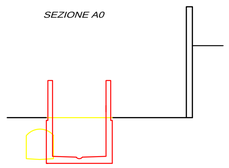


SEZIONE A

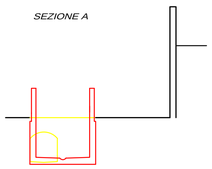


SEZIONE B

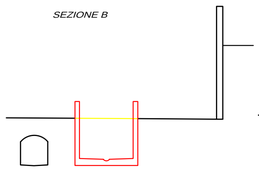


SEZIONE C

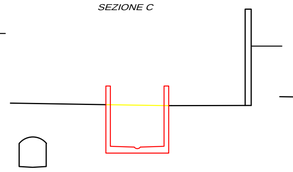


SEZIONE 3

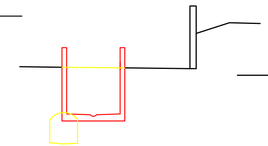


SEZIONE D

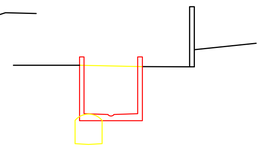

SEZIONE E

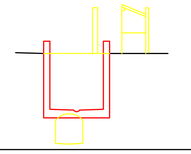


SEZIONE F

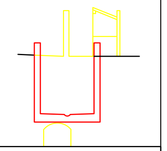


SEZIONE G




SEZIONE H

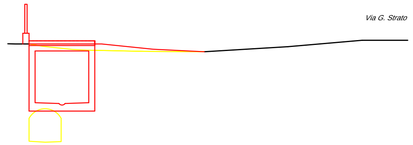


SEZIONE L

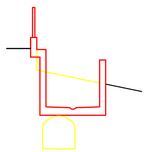


SEZIONE 4

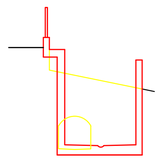


SEZIONE M

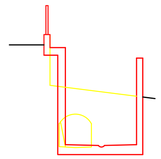


SEZIONE 5

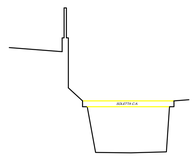

SEZIONE 4A

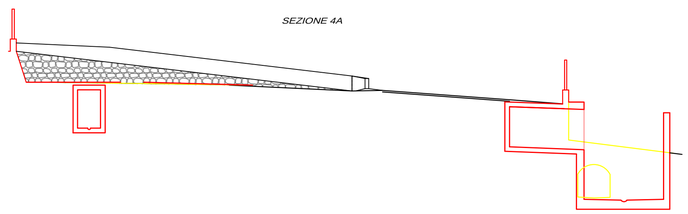


SEZIONE 5A

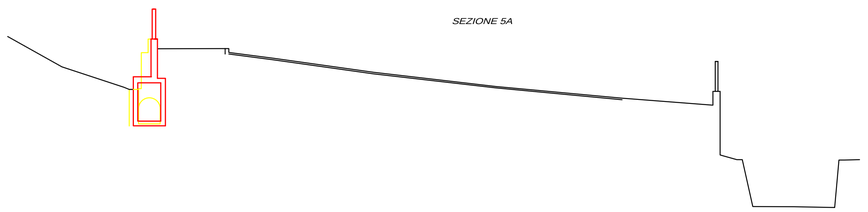


CANALE SECONDARIO RIO AFFLUENTE


SEZIONE 15

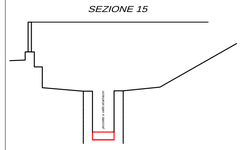

SEZIONE 16

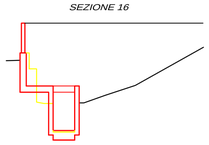


SEZIONE 17

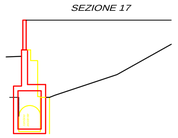

SEZIONE 18



SEZIONE 21

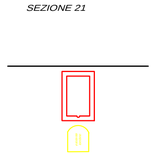

SEZIONE 19



SEZIONE 20



DEMOLIZIONI

COSTRUZIONI

STUDIO TECNICO ING. PAOLO MENDOLIA
Via dei Giardini 34 - 18100 Imperia - P.I. 01196990087
cel. 3389373287 e-mail studiomendolia69@gmail.com

COMUNE DI IMPERIA

COMMITTENTE

AGENZIA DEL DEMANIO DIREZIONE REGIONALE LIGURIA

PROGETTO

VERIFICA DI ASSOGGETTIBILITA' A VIA

MESSA IN SICUREZZA IDROGEOLOGICA DELL'AREA EX SCUDERIE SITUATA ALL'INTERNO DEL COMPENDIO DEMANIALE DENOMINATO CASERMA CRESPI AD IMPERIA ALLIBRATO ALLA SCHEDA PATRIMONIALE IMB0098

Oggetto della tavola

RAFFRONTO
SEZIONI DEMOLIZIONI E RICOSTRUZIONI

Il committente	Il Tecnico	Data	Tavola
	Ing. Paolo Mendolia	06/05/2026	15.1 rev.1
	Collaboratori Ing. Arianna Albani Arch. Claudia Ponzio	Scala 1:200	