

PERIMETRAZIONE PRE INTERVENTO

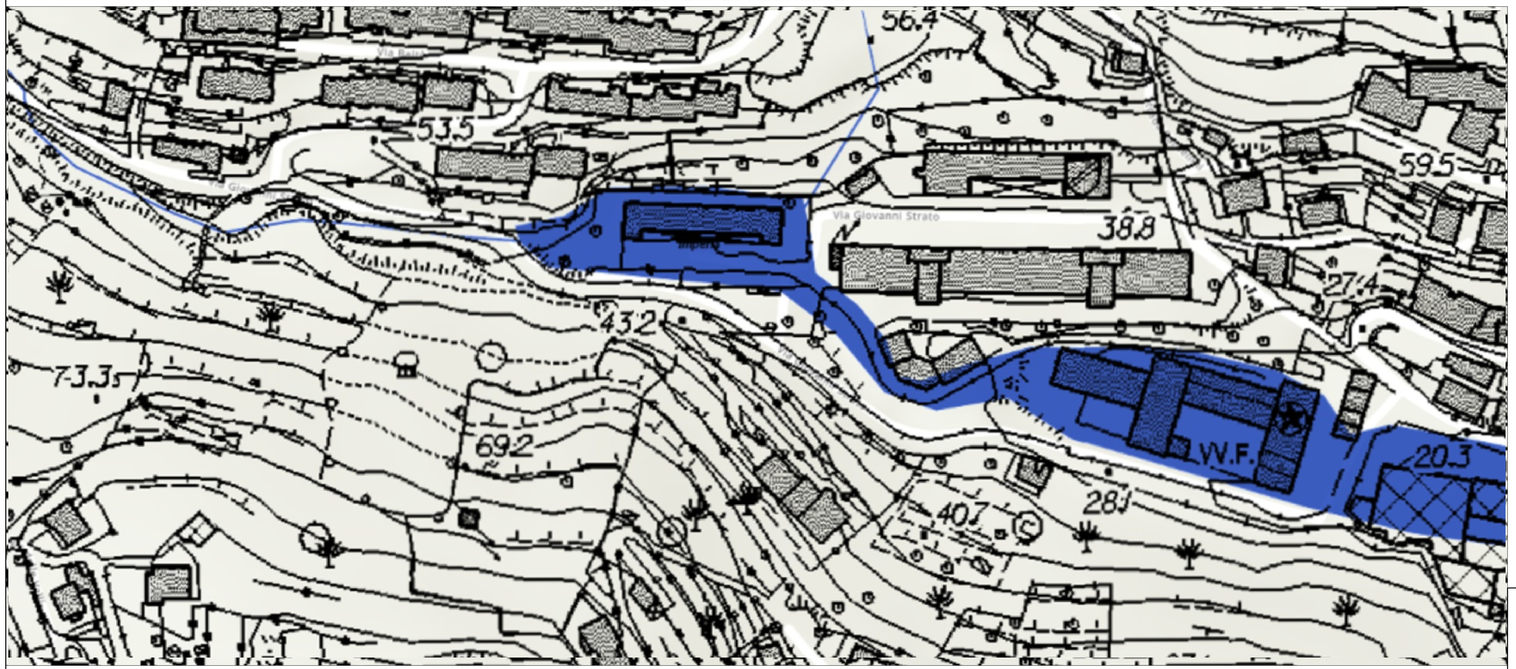

PERIMETRAZIONE POST INTERVENTO

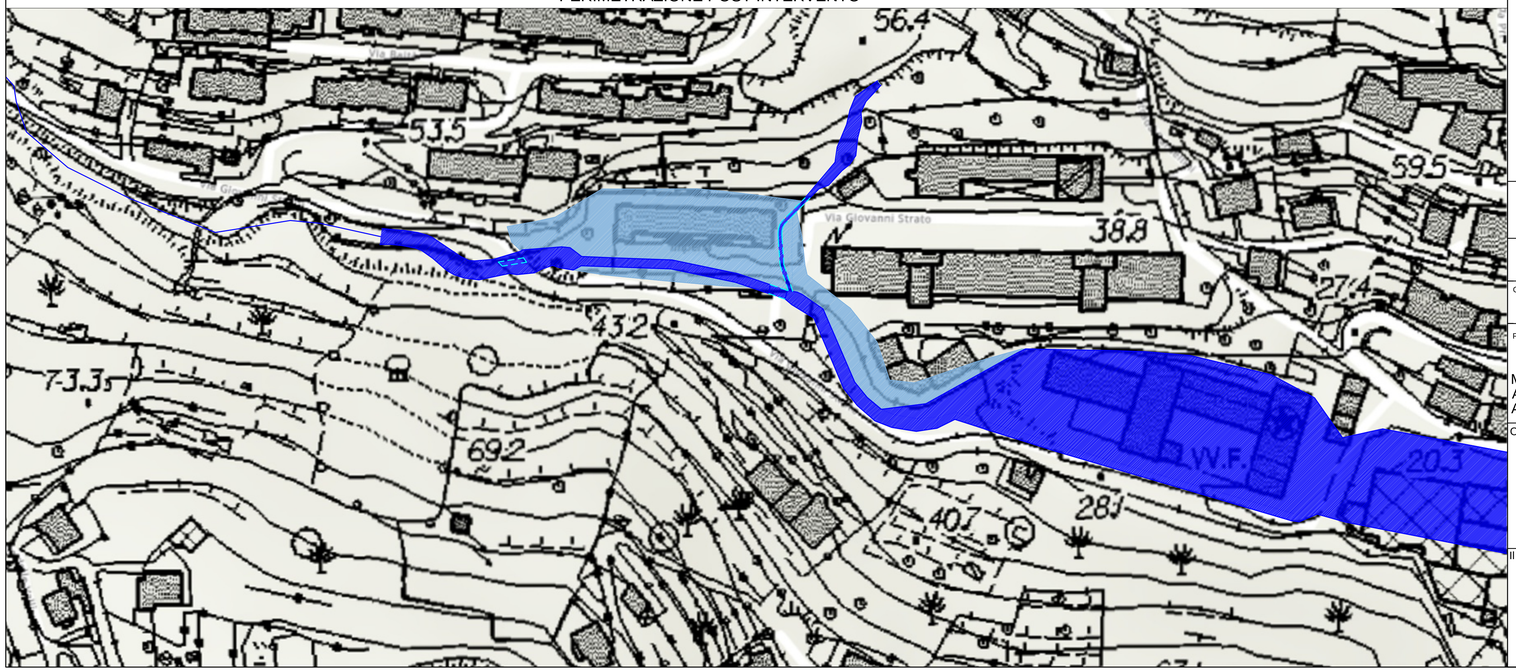

Legenda

PERICOLOSITA' P3

PERICOLOSITA' P1

STUDIO TECNICO ING. PAOLO MENDOLIA
Via dei Giardini 34 - 18100 Imperia - P.I. 01196990087
cel. 3389373287 e-mail studiomendolia69@gmail.com

COMUNE DI IMPERIA

COMMITTENTE

AGENZIA DEL DEMANIO DIREZIONE REGIONALE LIGURIA

PROGETTO

VERIFICA DI ASSOGGETTIBILITA' A VIA

MESSA IN SICUREZZA IDROGEOLOGICA DELL'AREA EX SCUDERIE SITUATA ALL'INTERNO DEL COMPENDIO DEMANIALE DENOMINATO CASERMA CRESPI AD IMPERIA ALLIBRATO ALLA SCHEDA PATRIMONIALE IMB0098

Oggetto della tavola

PERICOLOSITA' IDRAULICA

PRE E POST INTERVENTO

Il committente	Il Tecnico	Data	Tavola
	Ing. Paolo Mendolia	06/05/2026	17.0 rev. 1
	Collaboratori Ing. Arianna Albani Arch. Claudia Ponzio	Scala 1:200	