


FASE 1 - Cantierizzazione

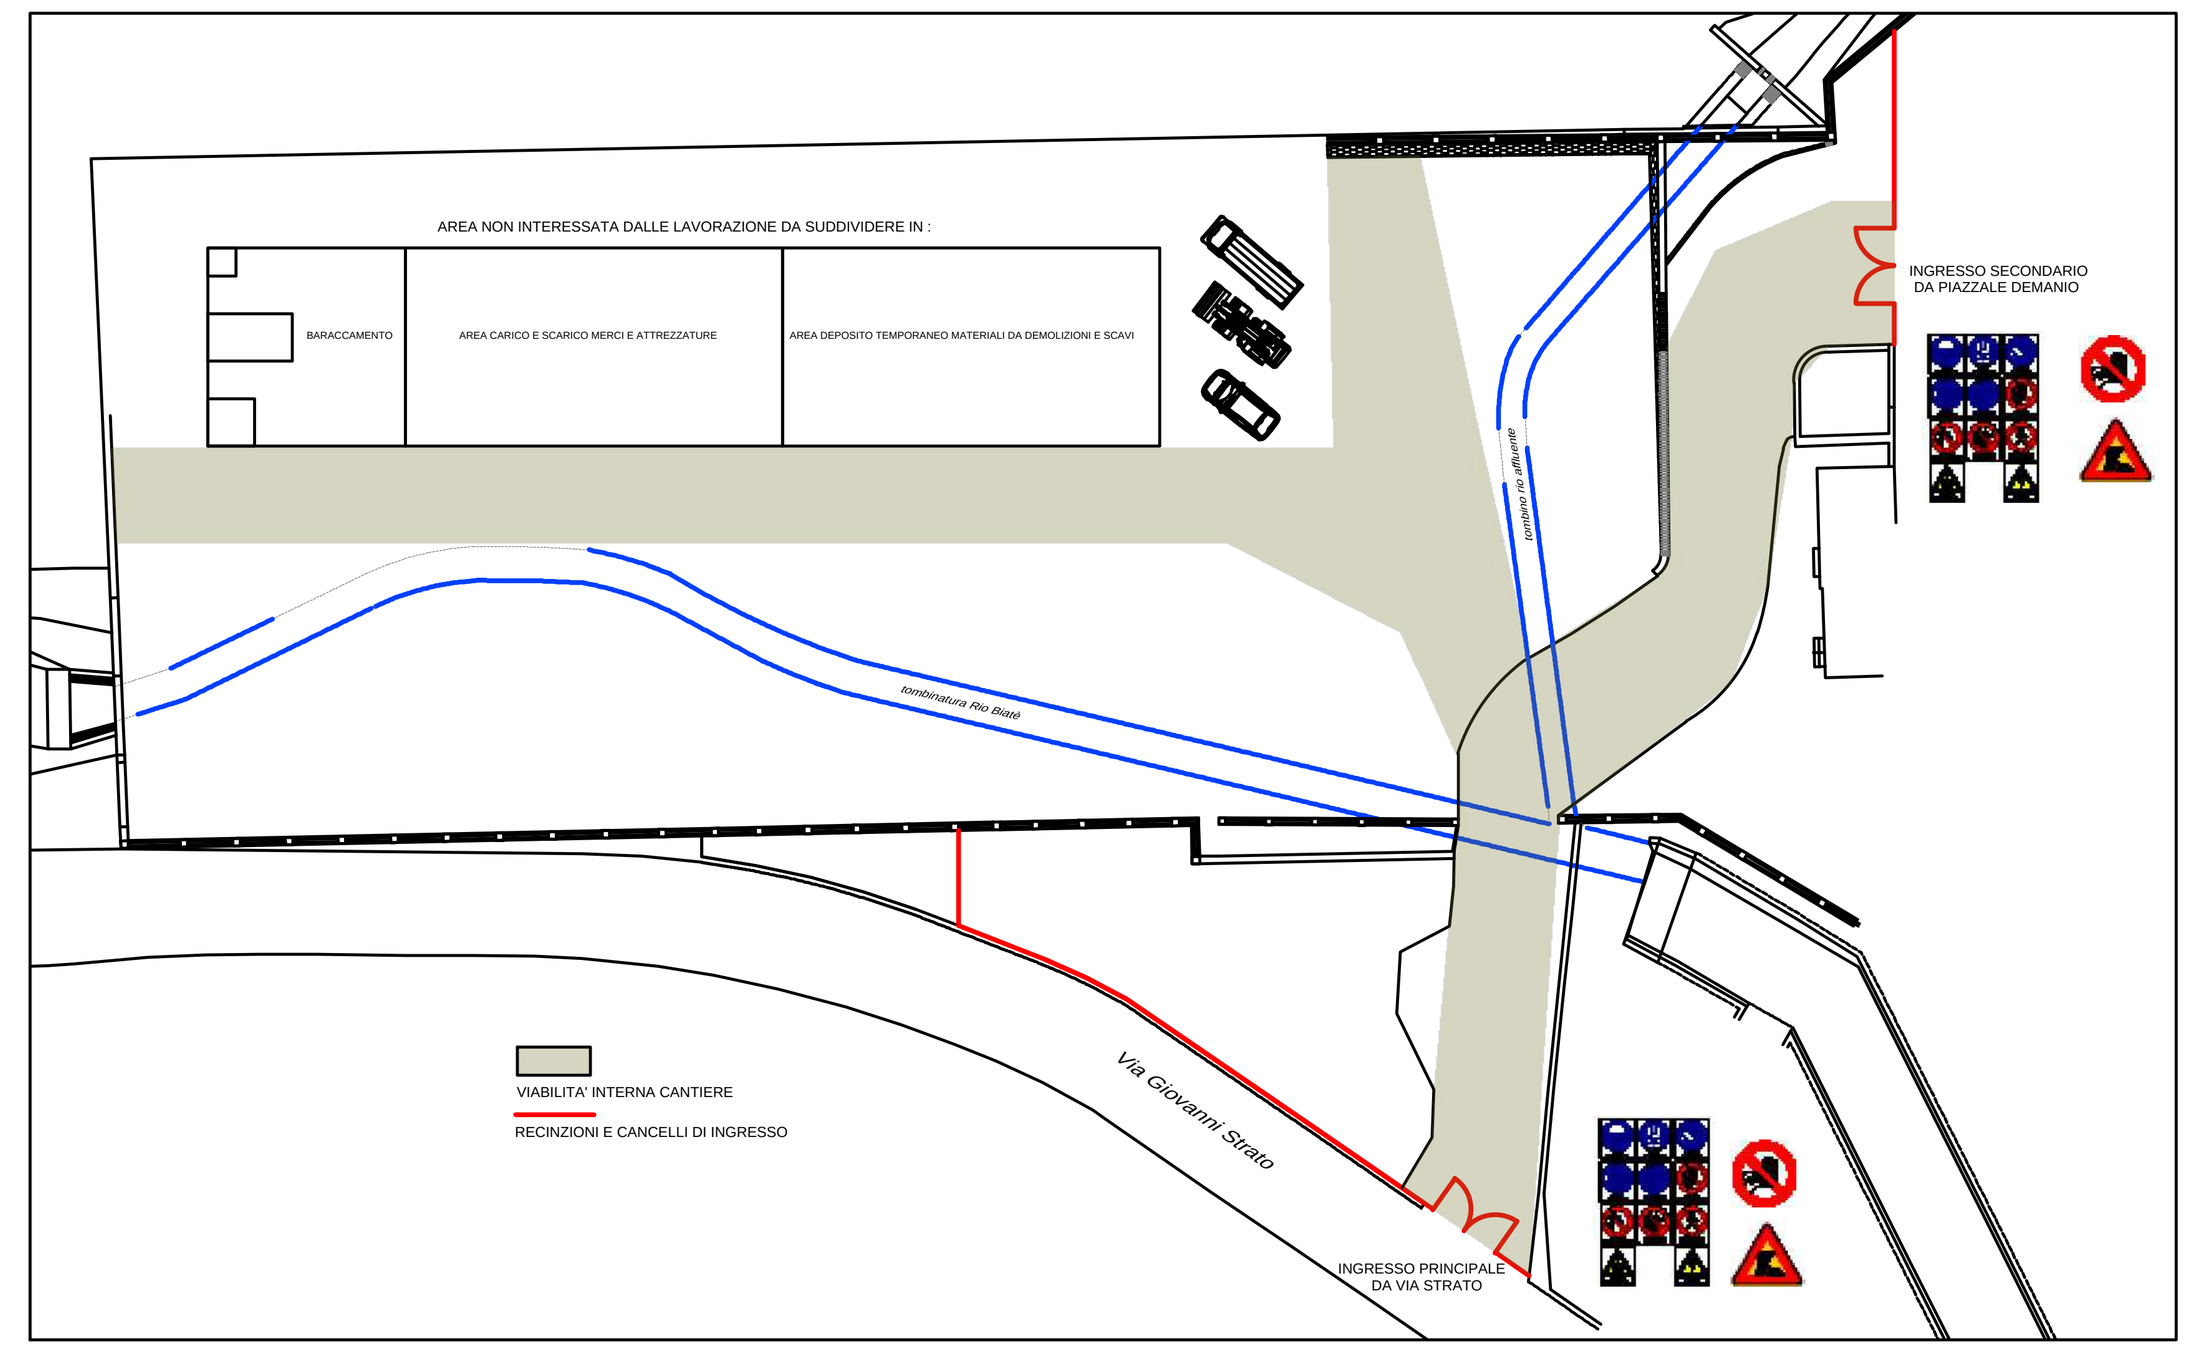


FASE 2 - Demolizione recinzione 2

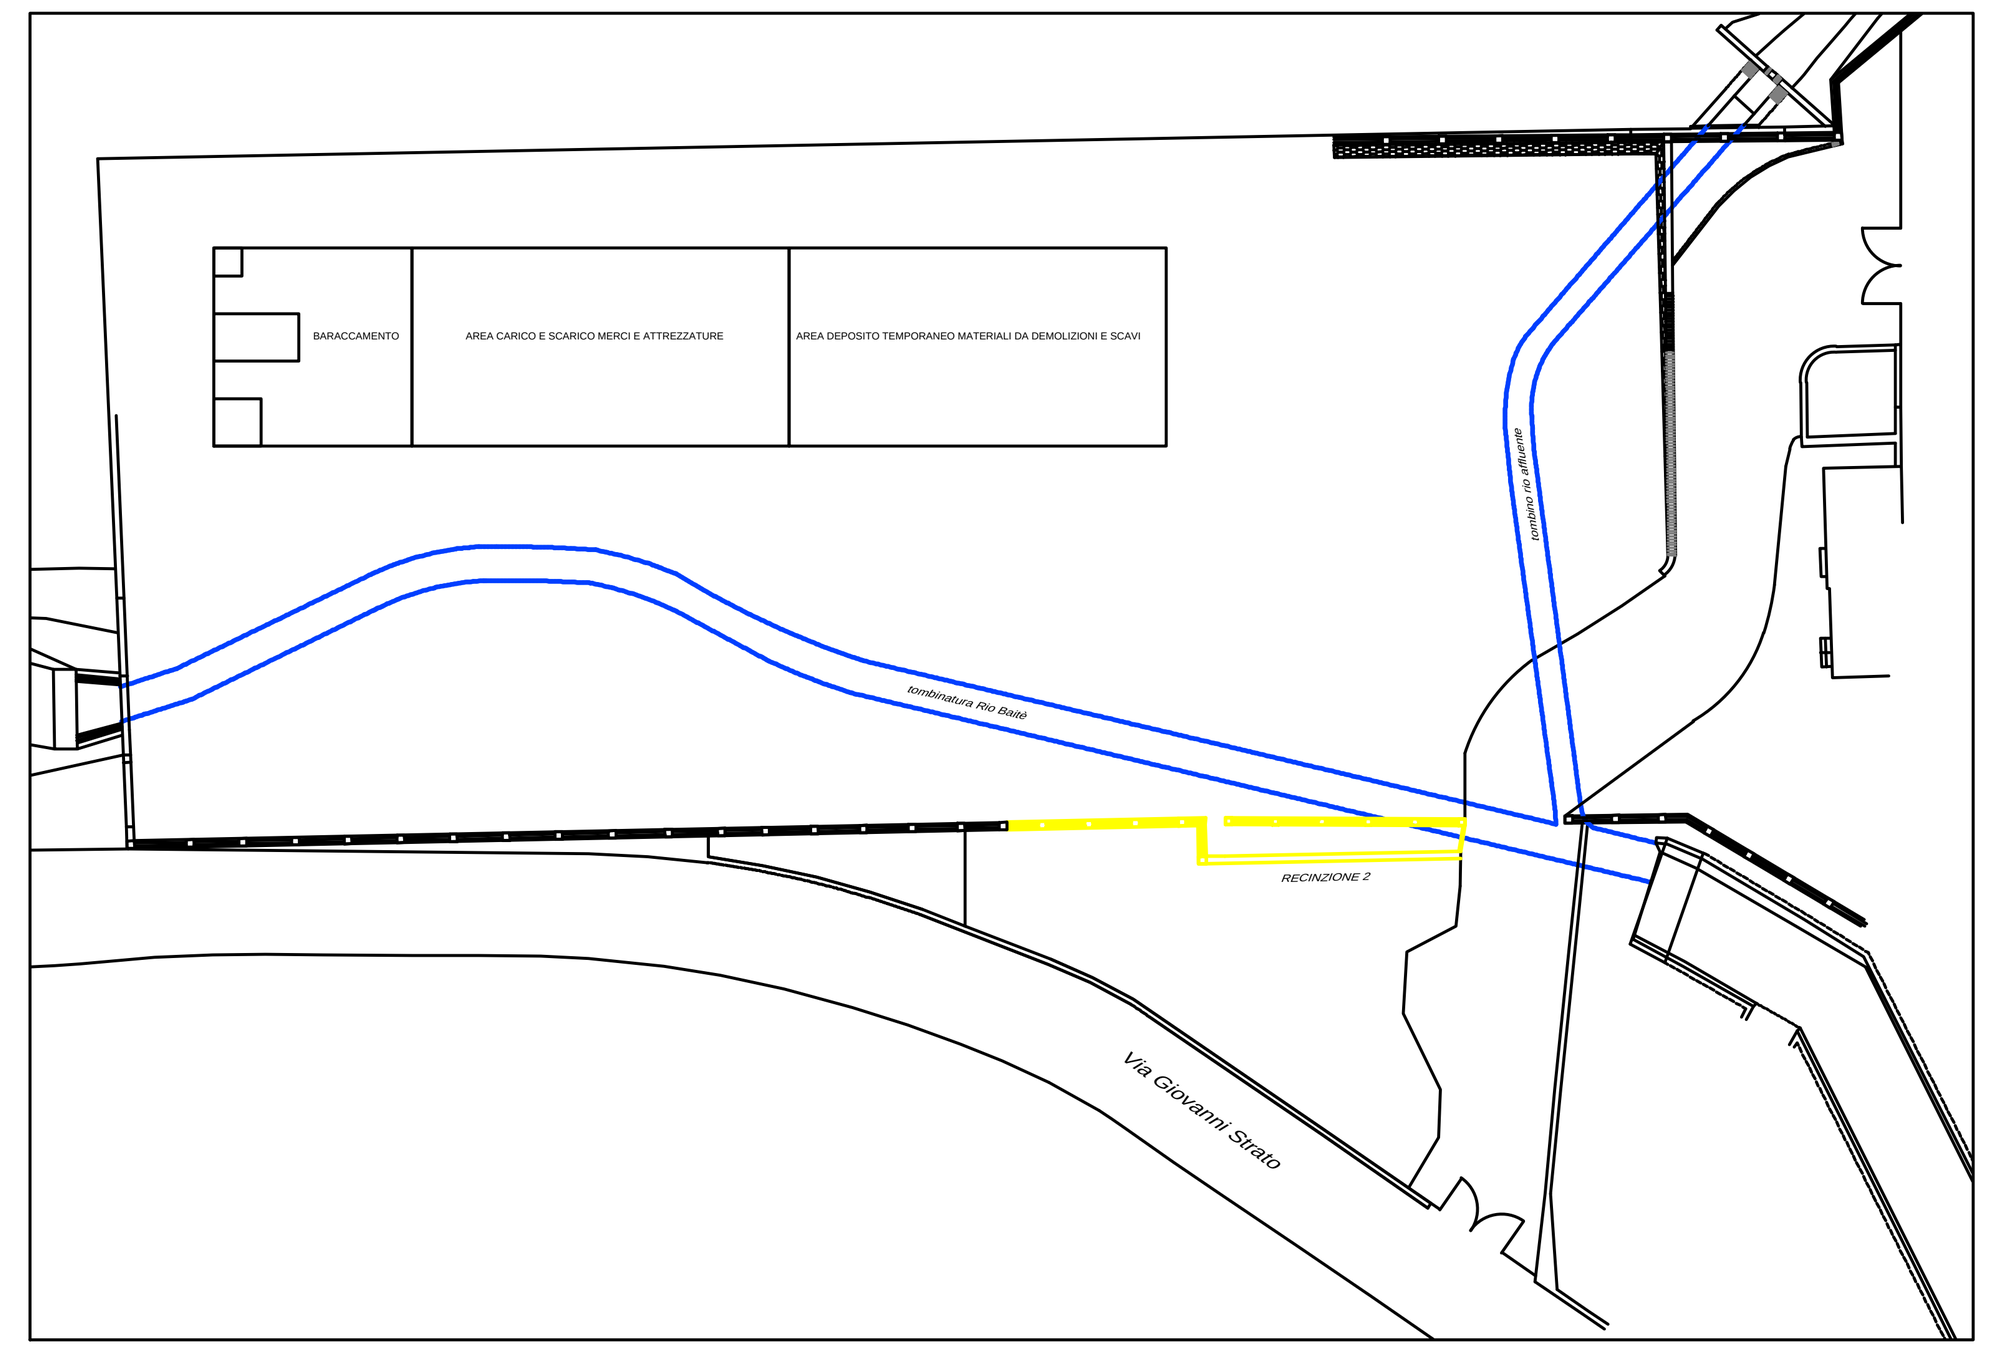


FASE 3 - Realizzazione opere provvisionali (micropali di fondazione)

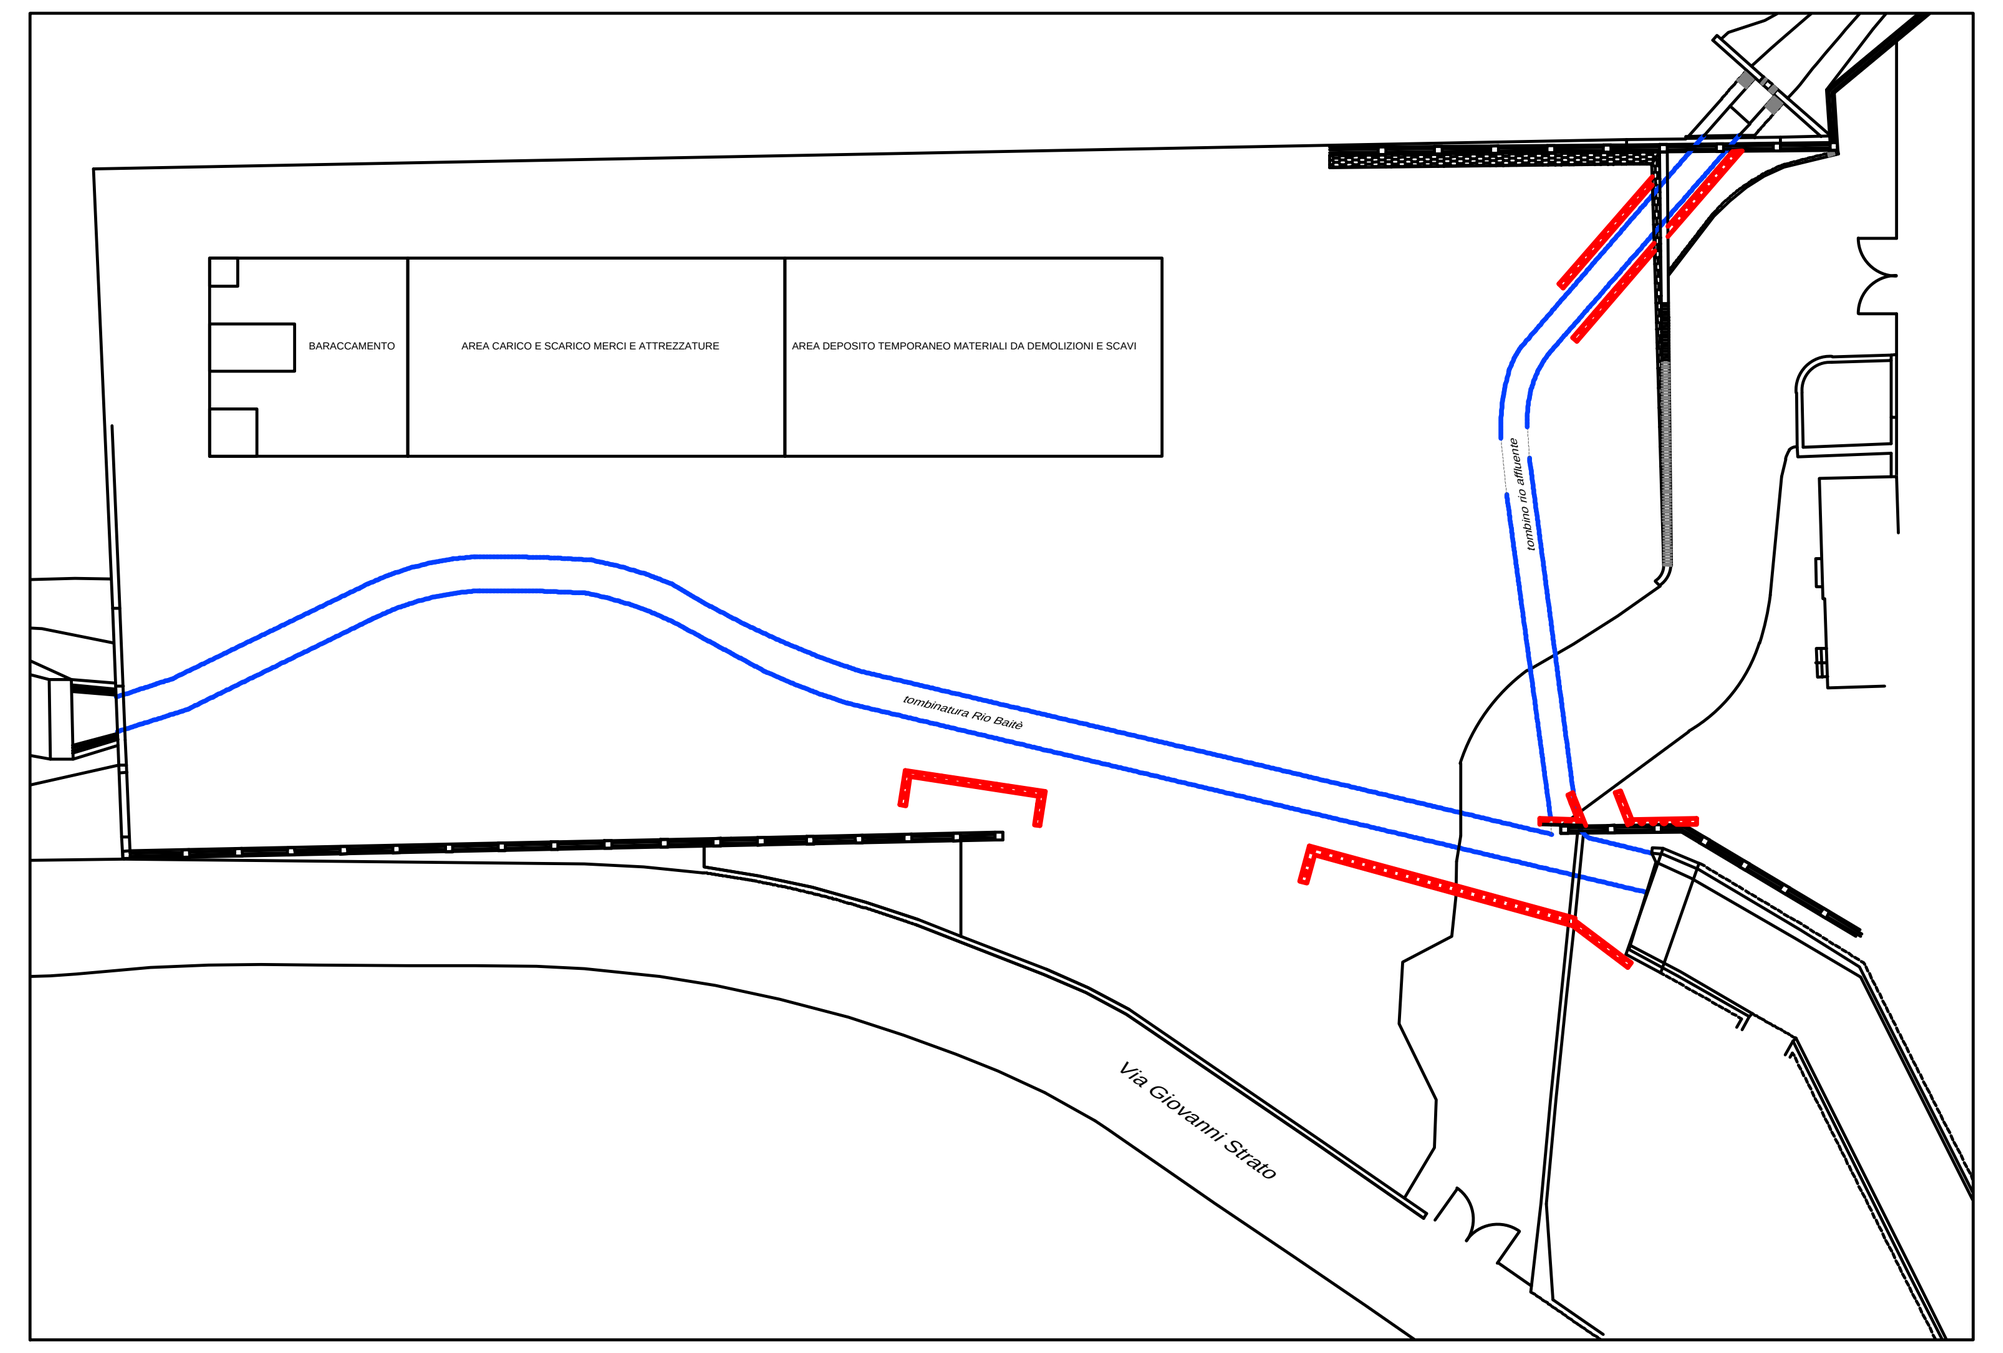


FASE 4 - Demolizione recinzione 1, soletta e ponte area ingresso Via Strato

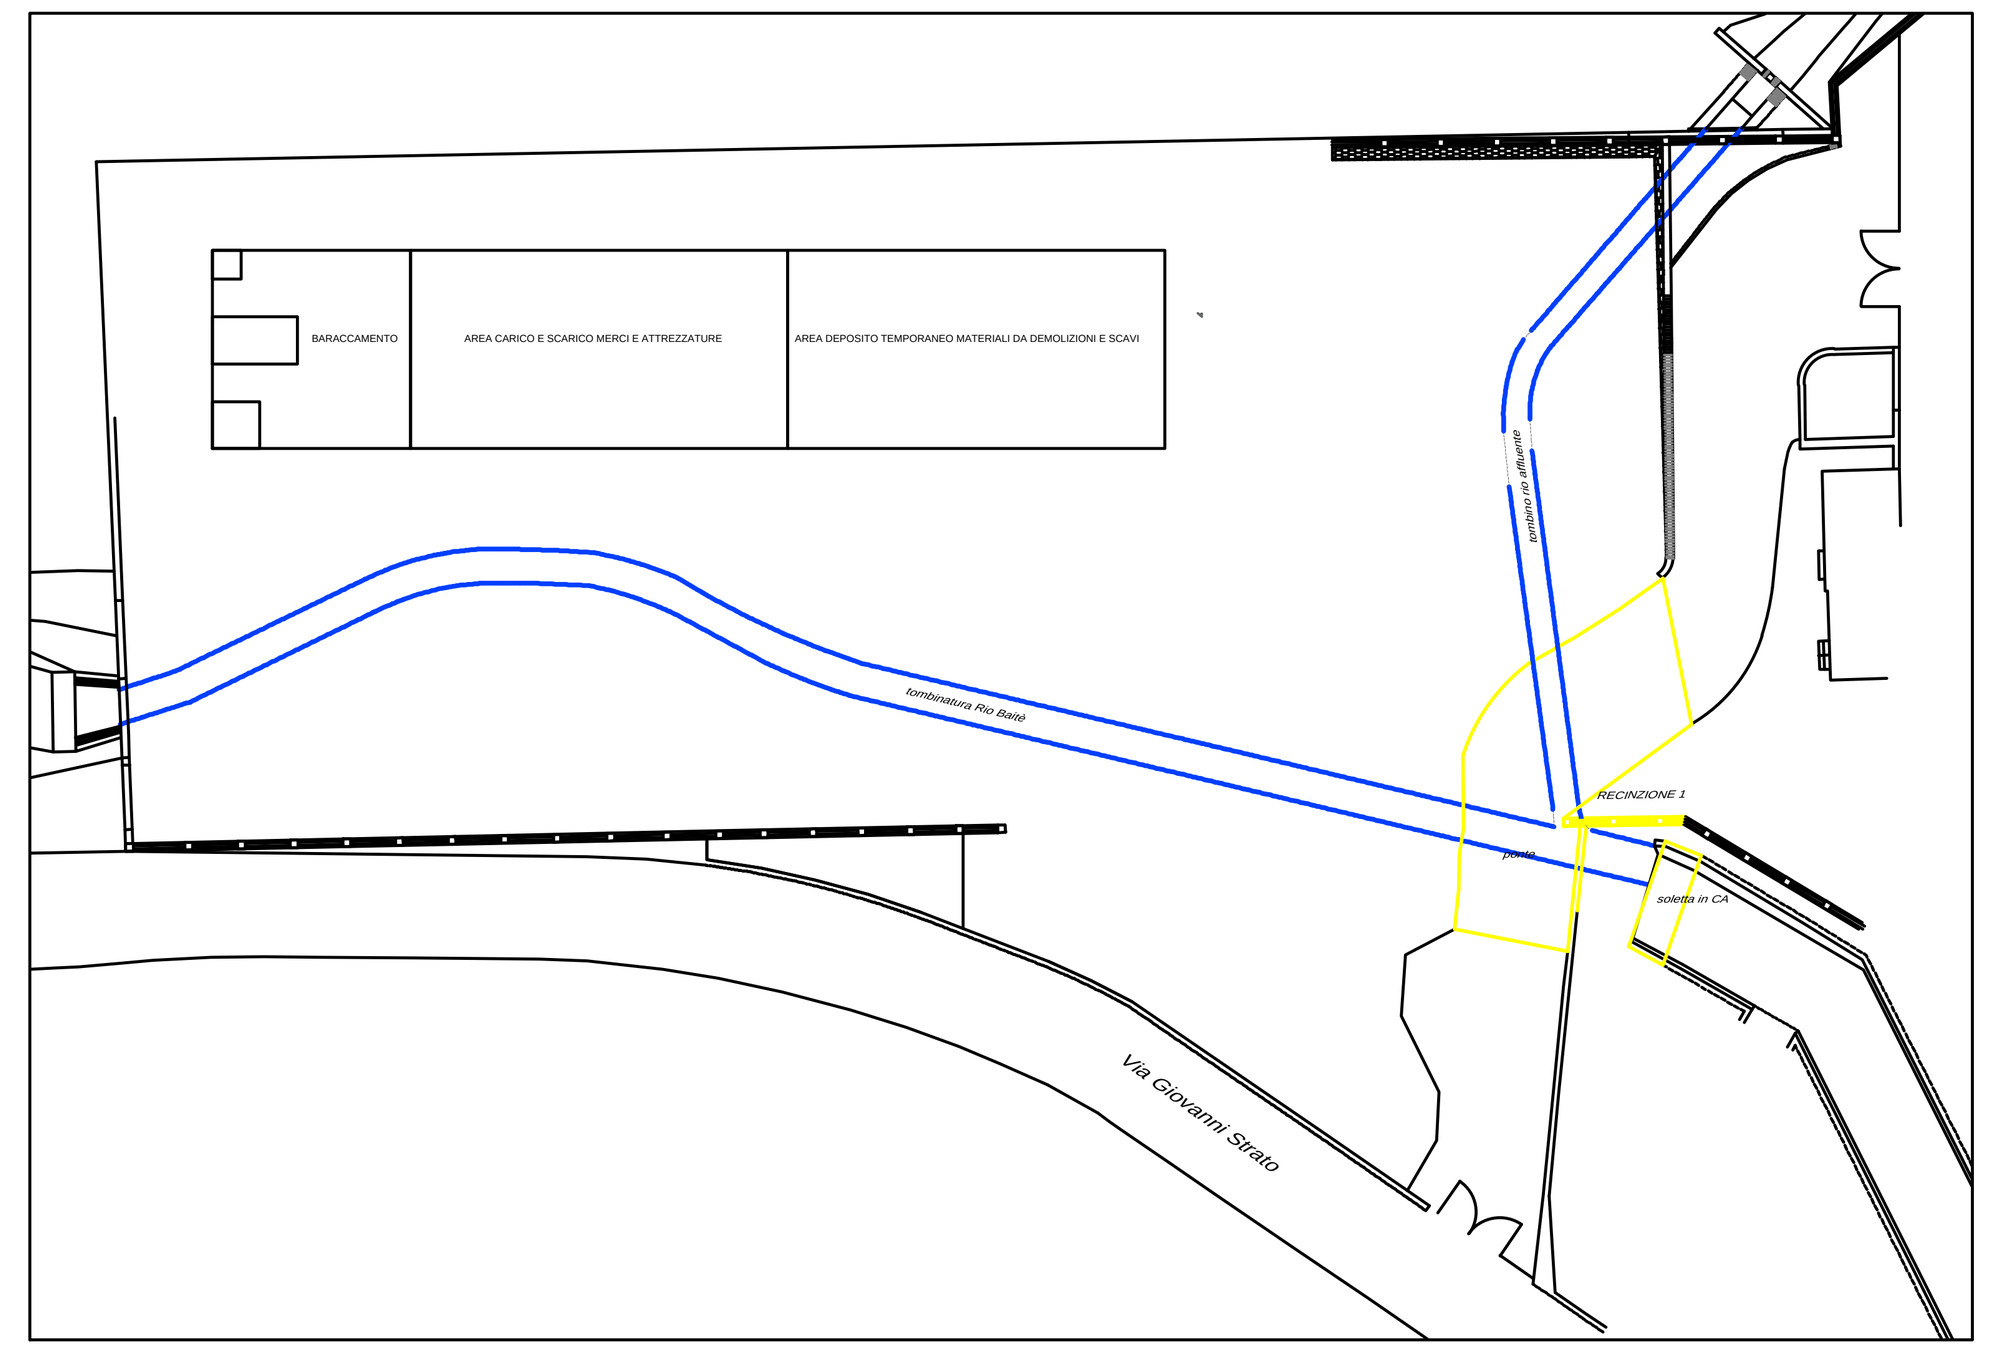


FASE 5 - Scavo e costruzione primo campione innesto nuovo canali

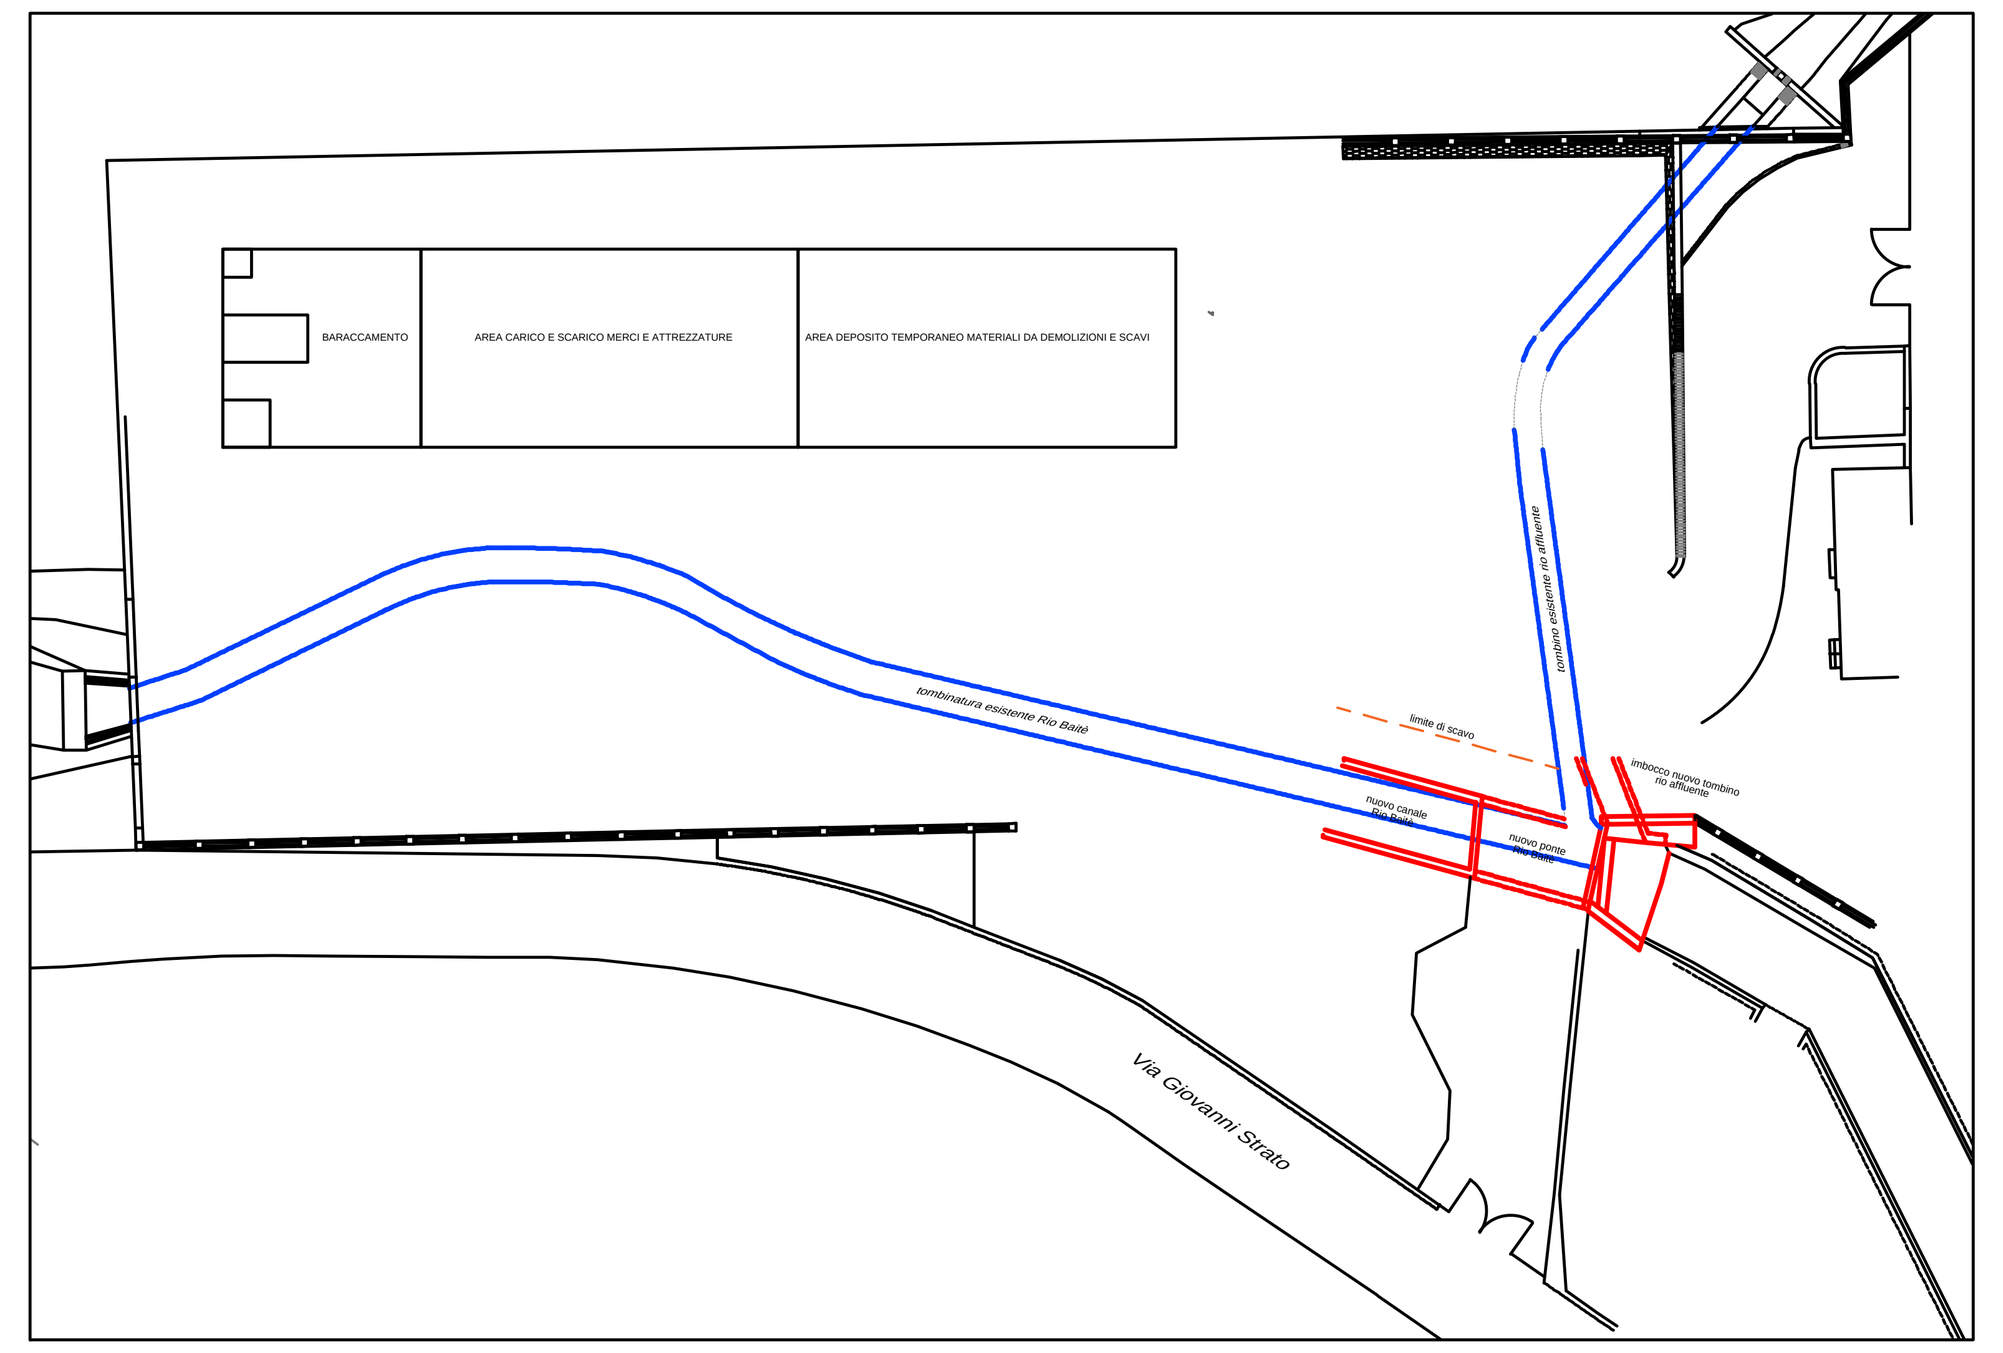


FASE 6 - Modifica viabilità cantiere e costruzione campione tombino rio affluente

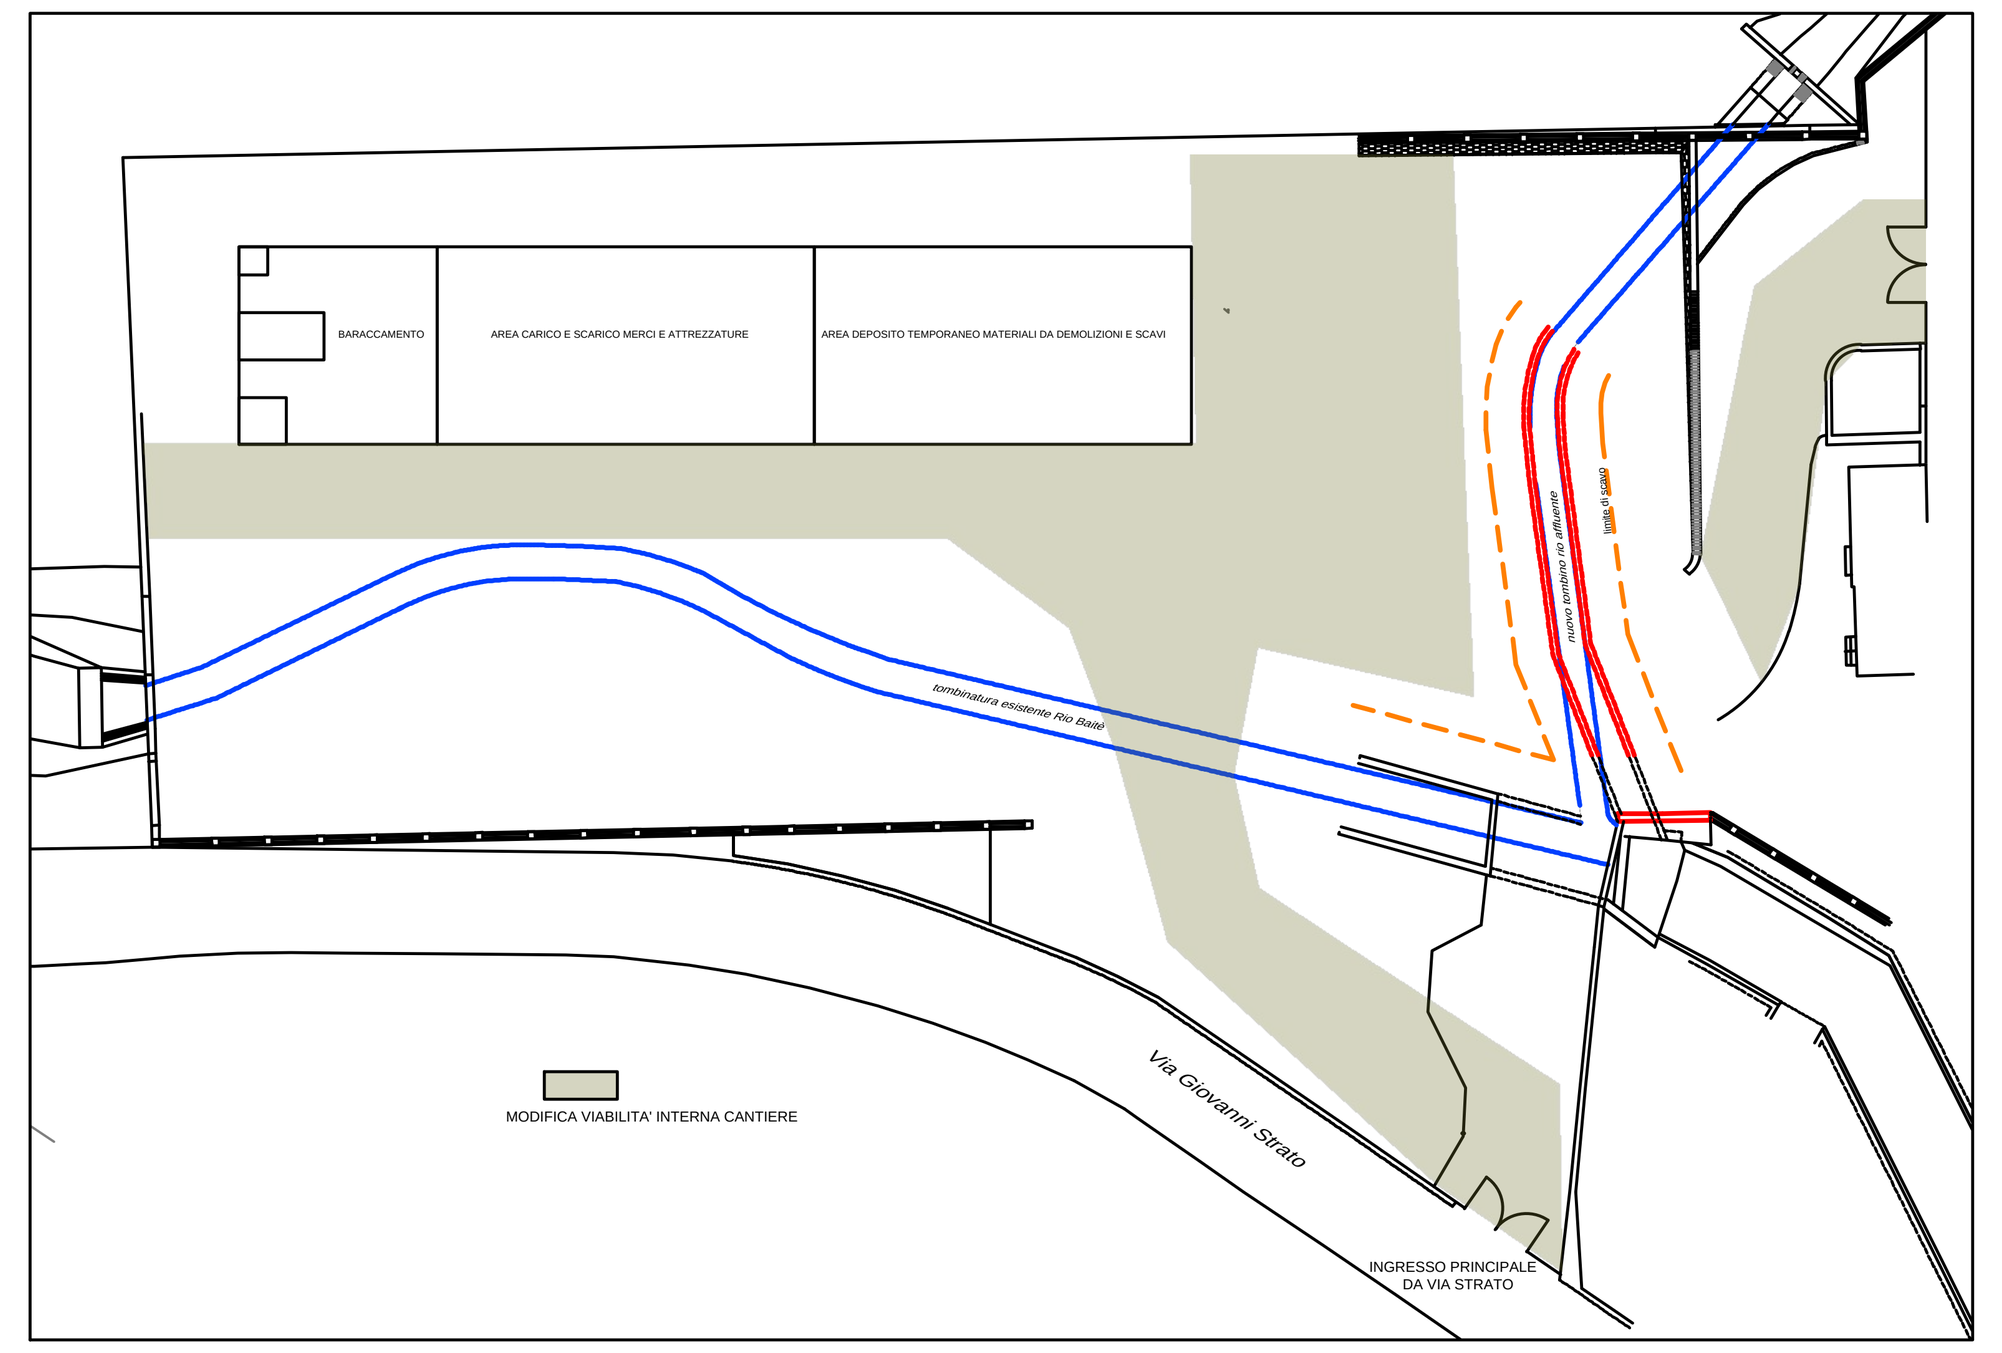


FASE 7 - Demolizione recinzioni 3,4, muro rampa e tombino rio affluente a monte

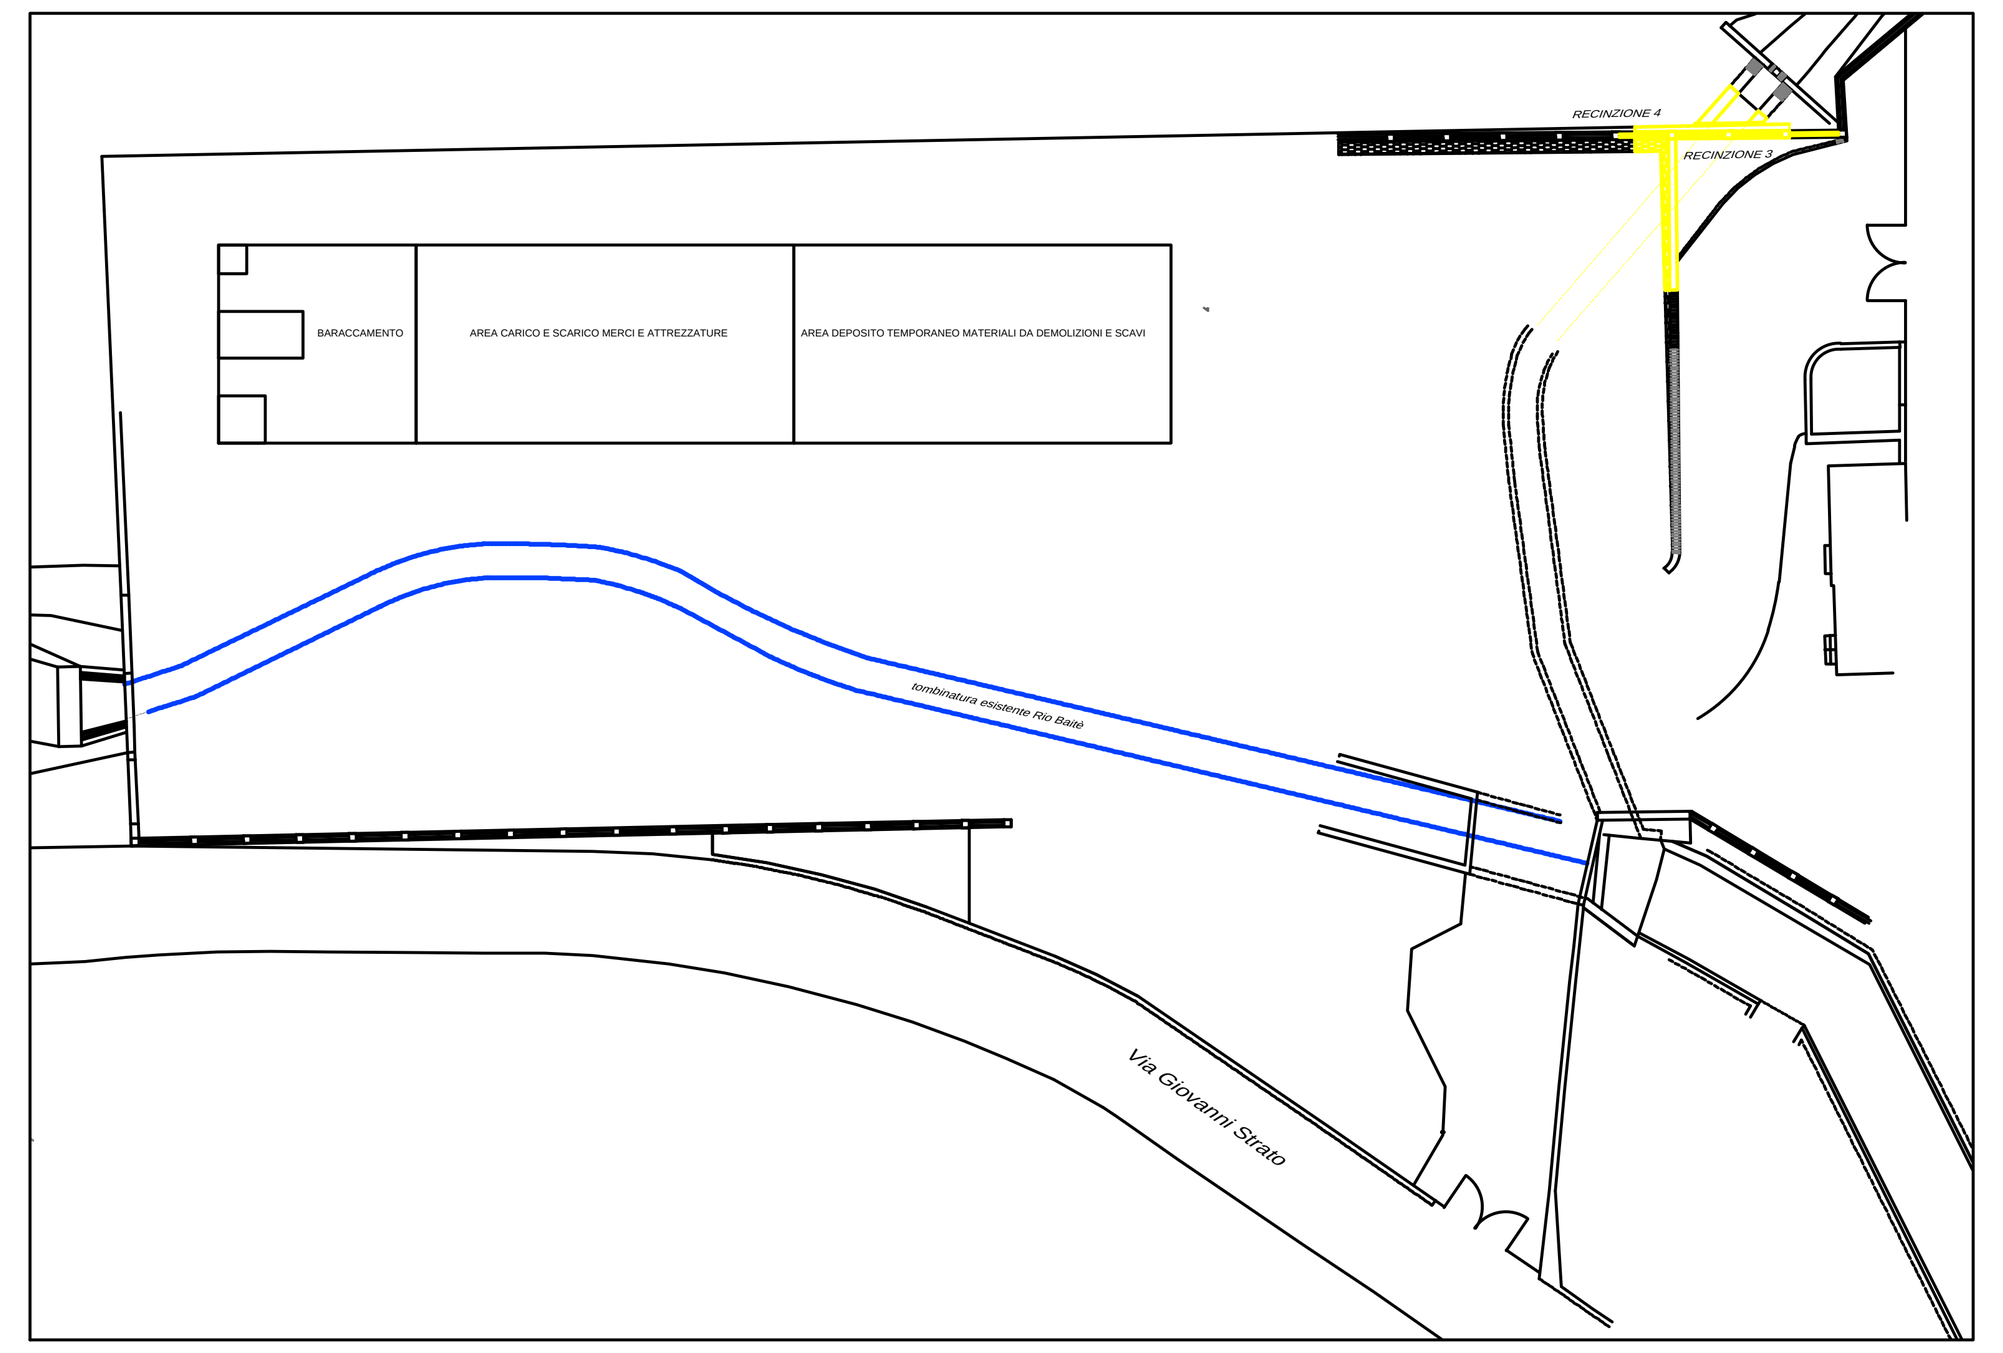


FASE 8 - Scavo e costruzione campione di monte tombino rio affluente

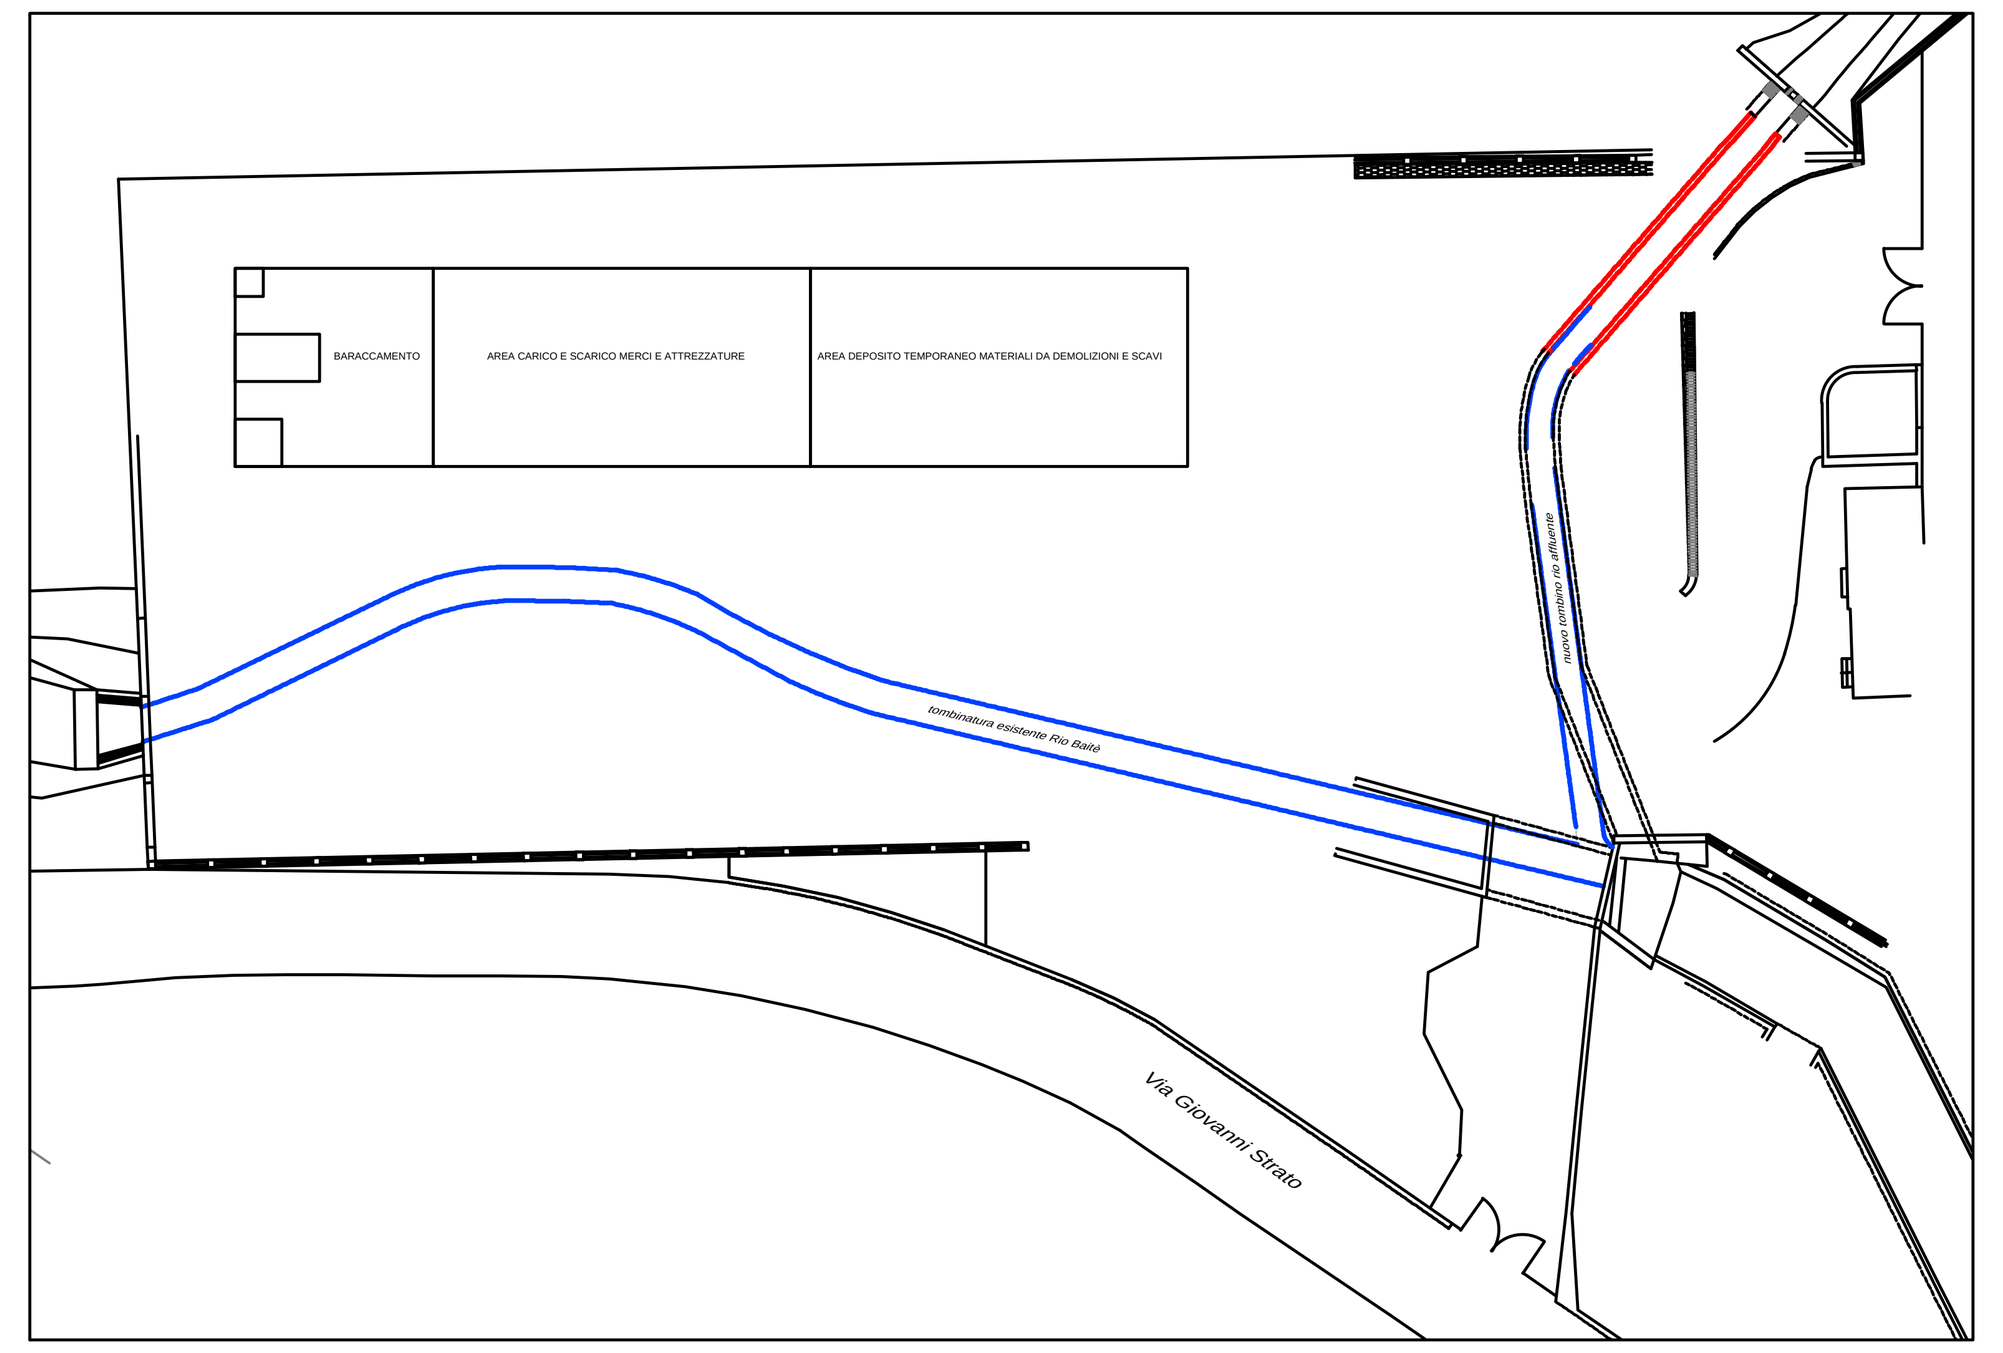


FASE 9 - Ricostruzione recinzione 3,4 e muro rampa

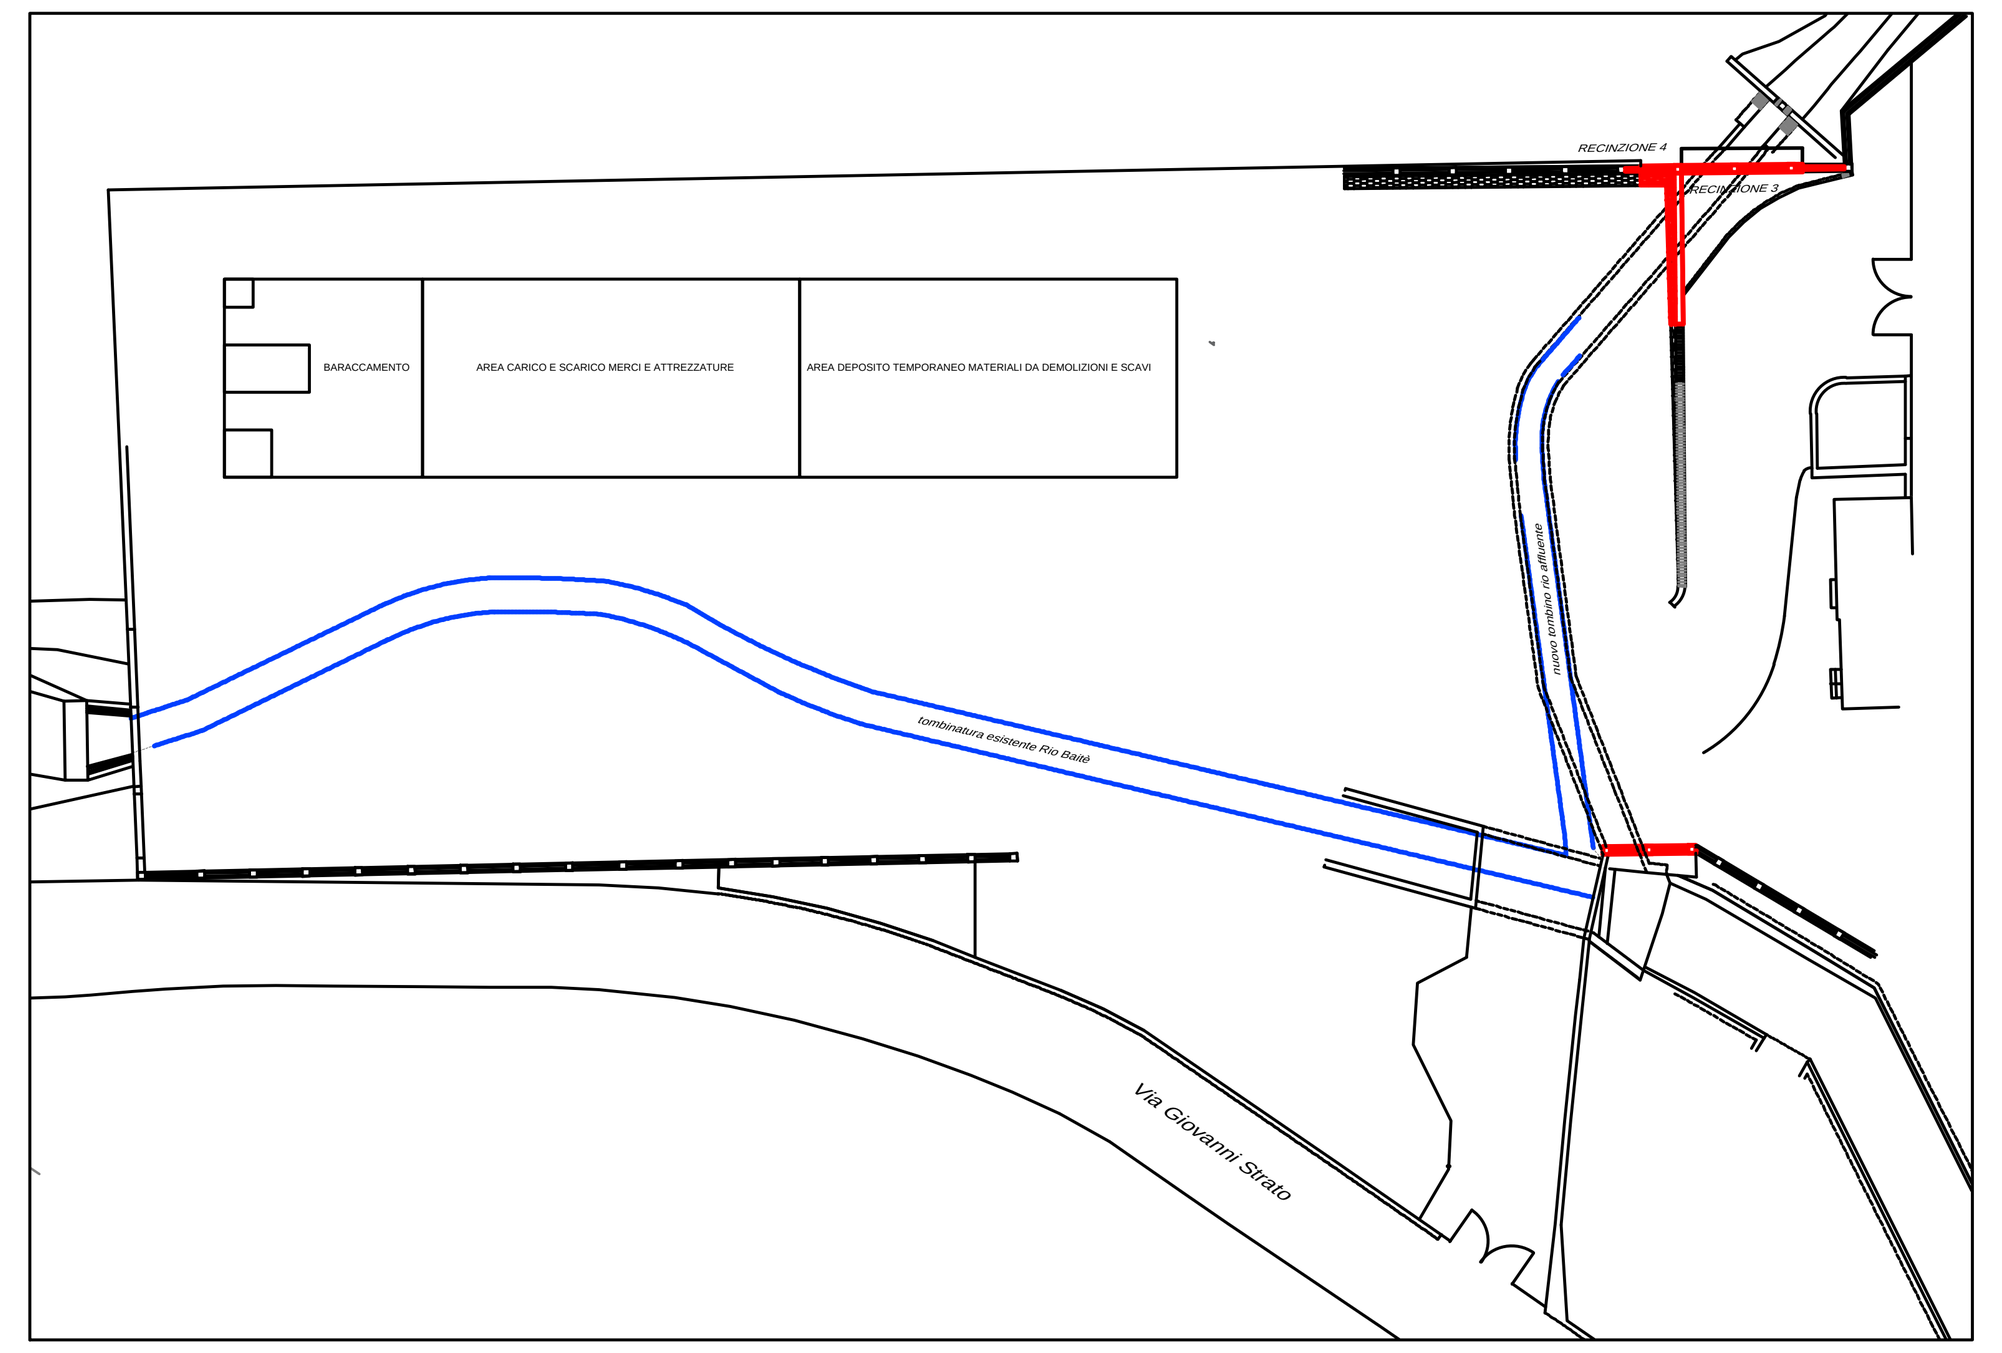


FASE 10 - Ripristino viabilità, scavo e costruzione campione di canale Rio Baitè

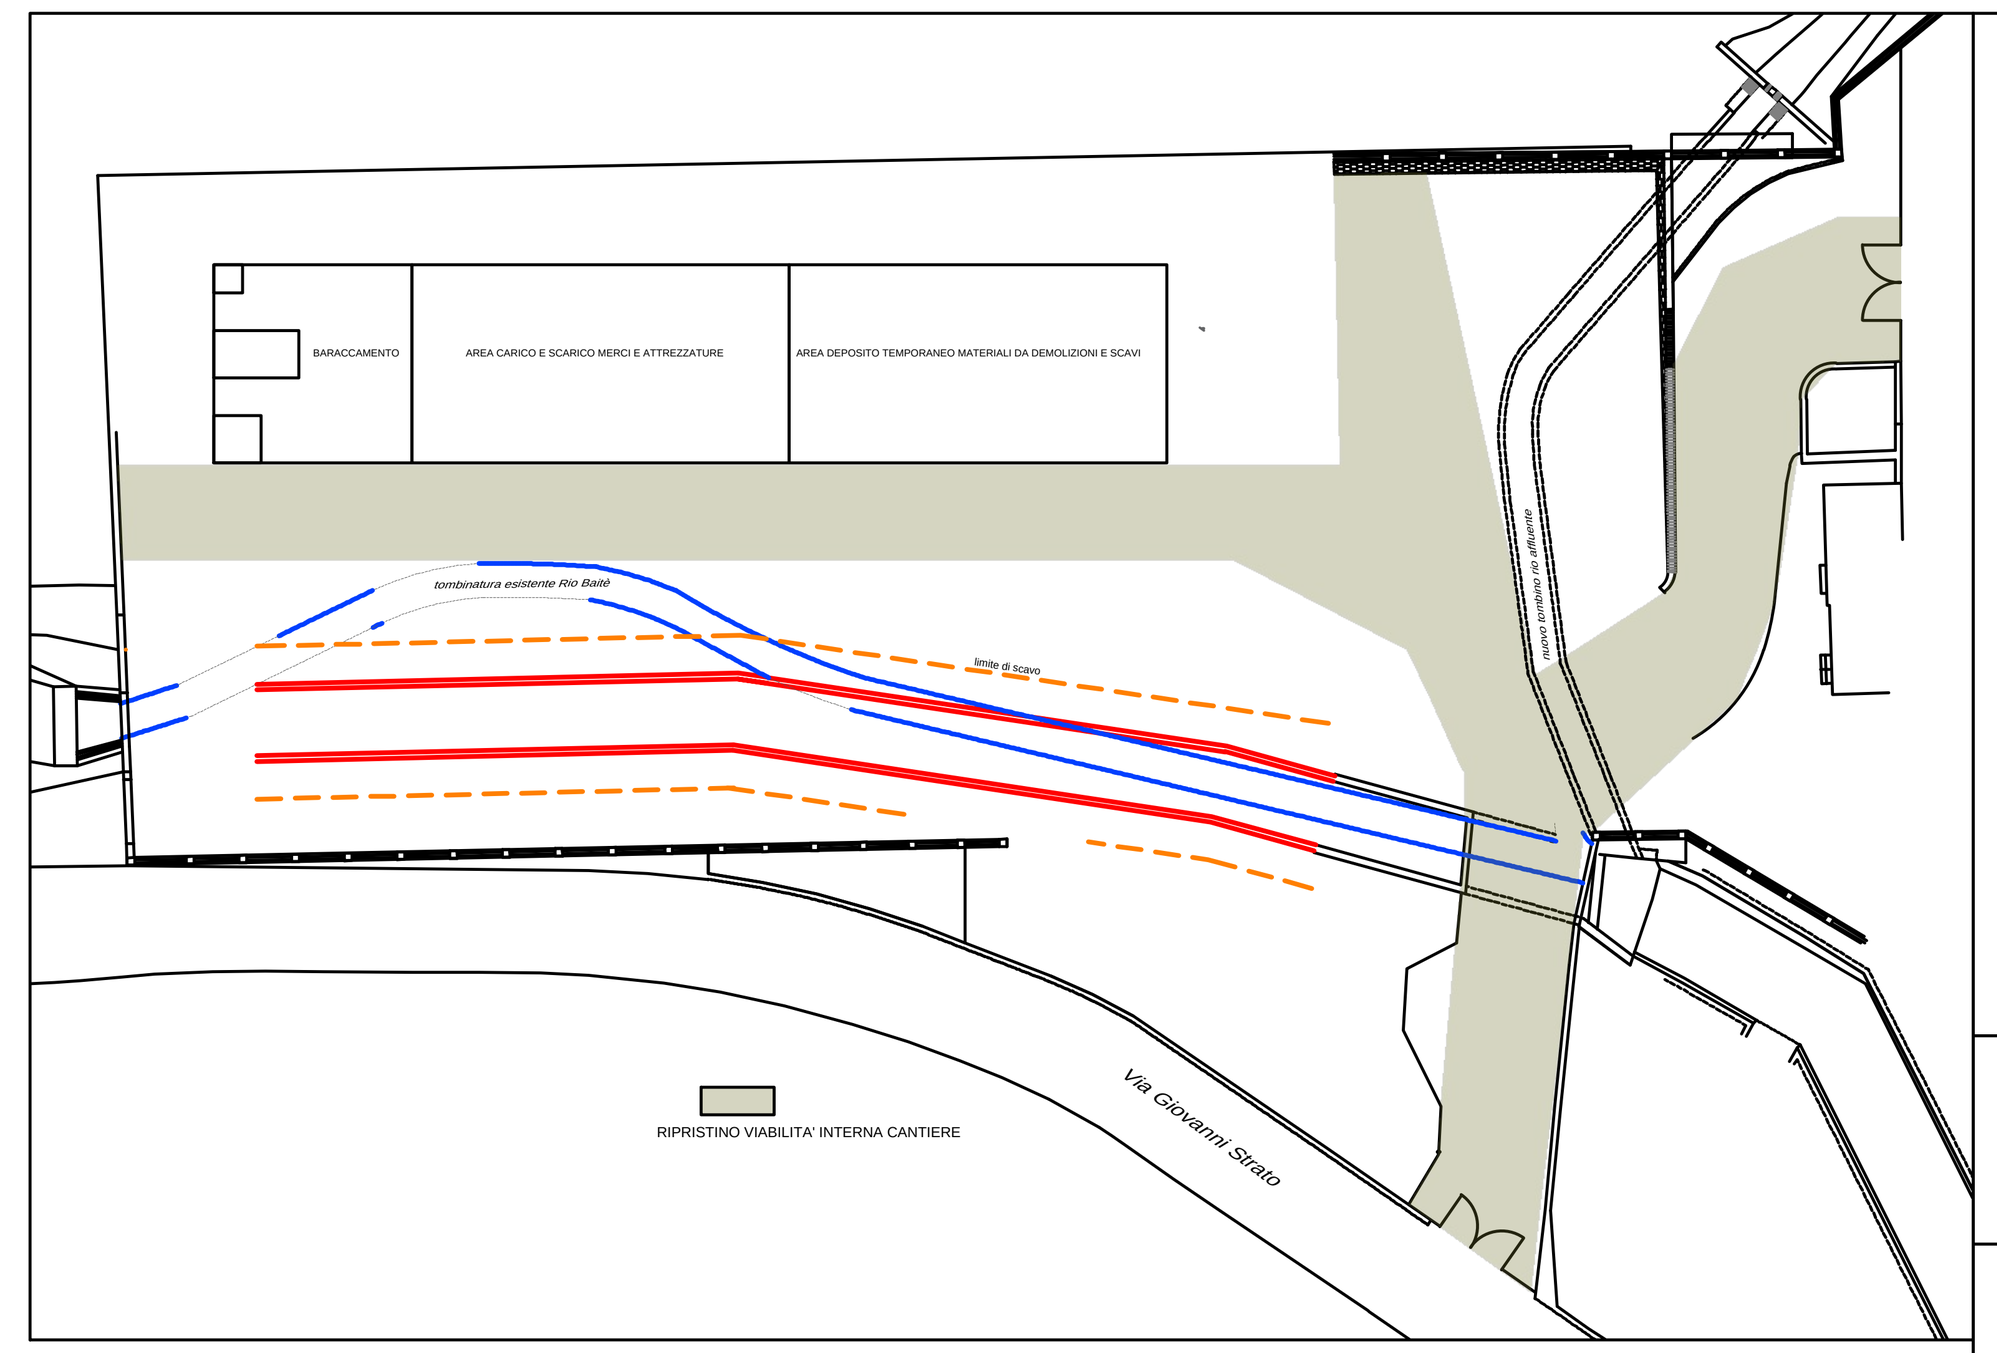


FASE 11 - Demolizione recinzione 5,6 e porzione di monte tombino Rio Baitè

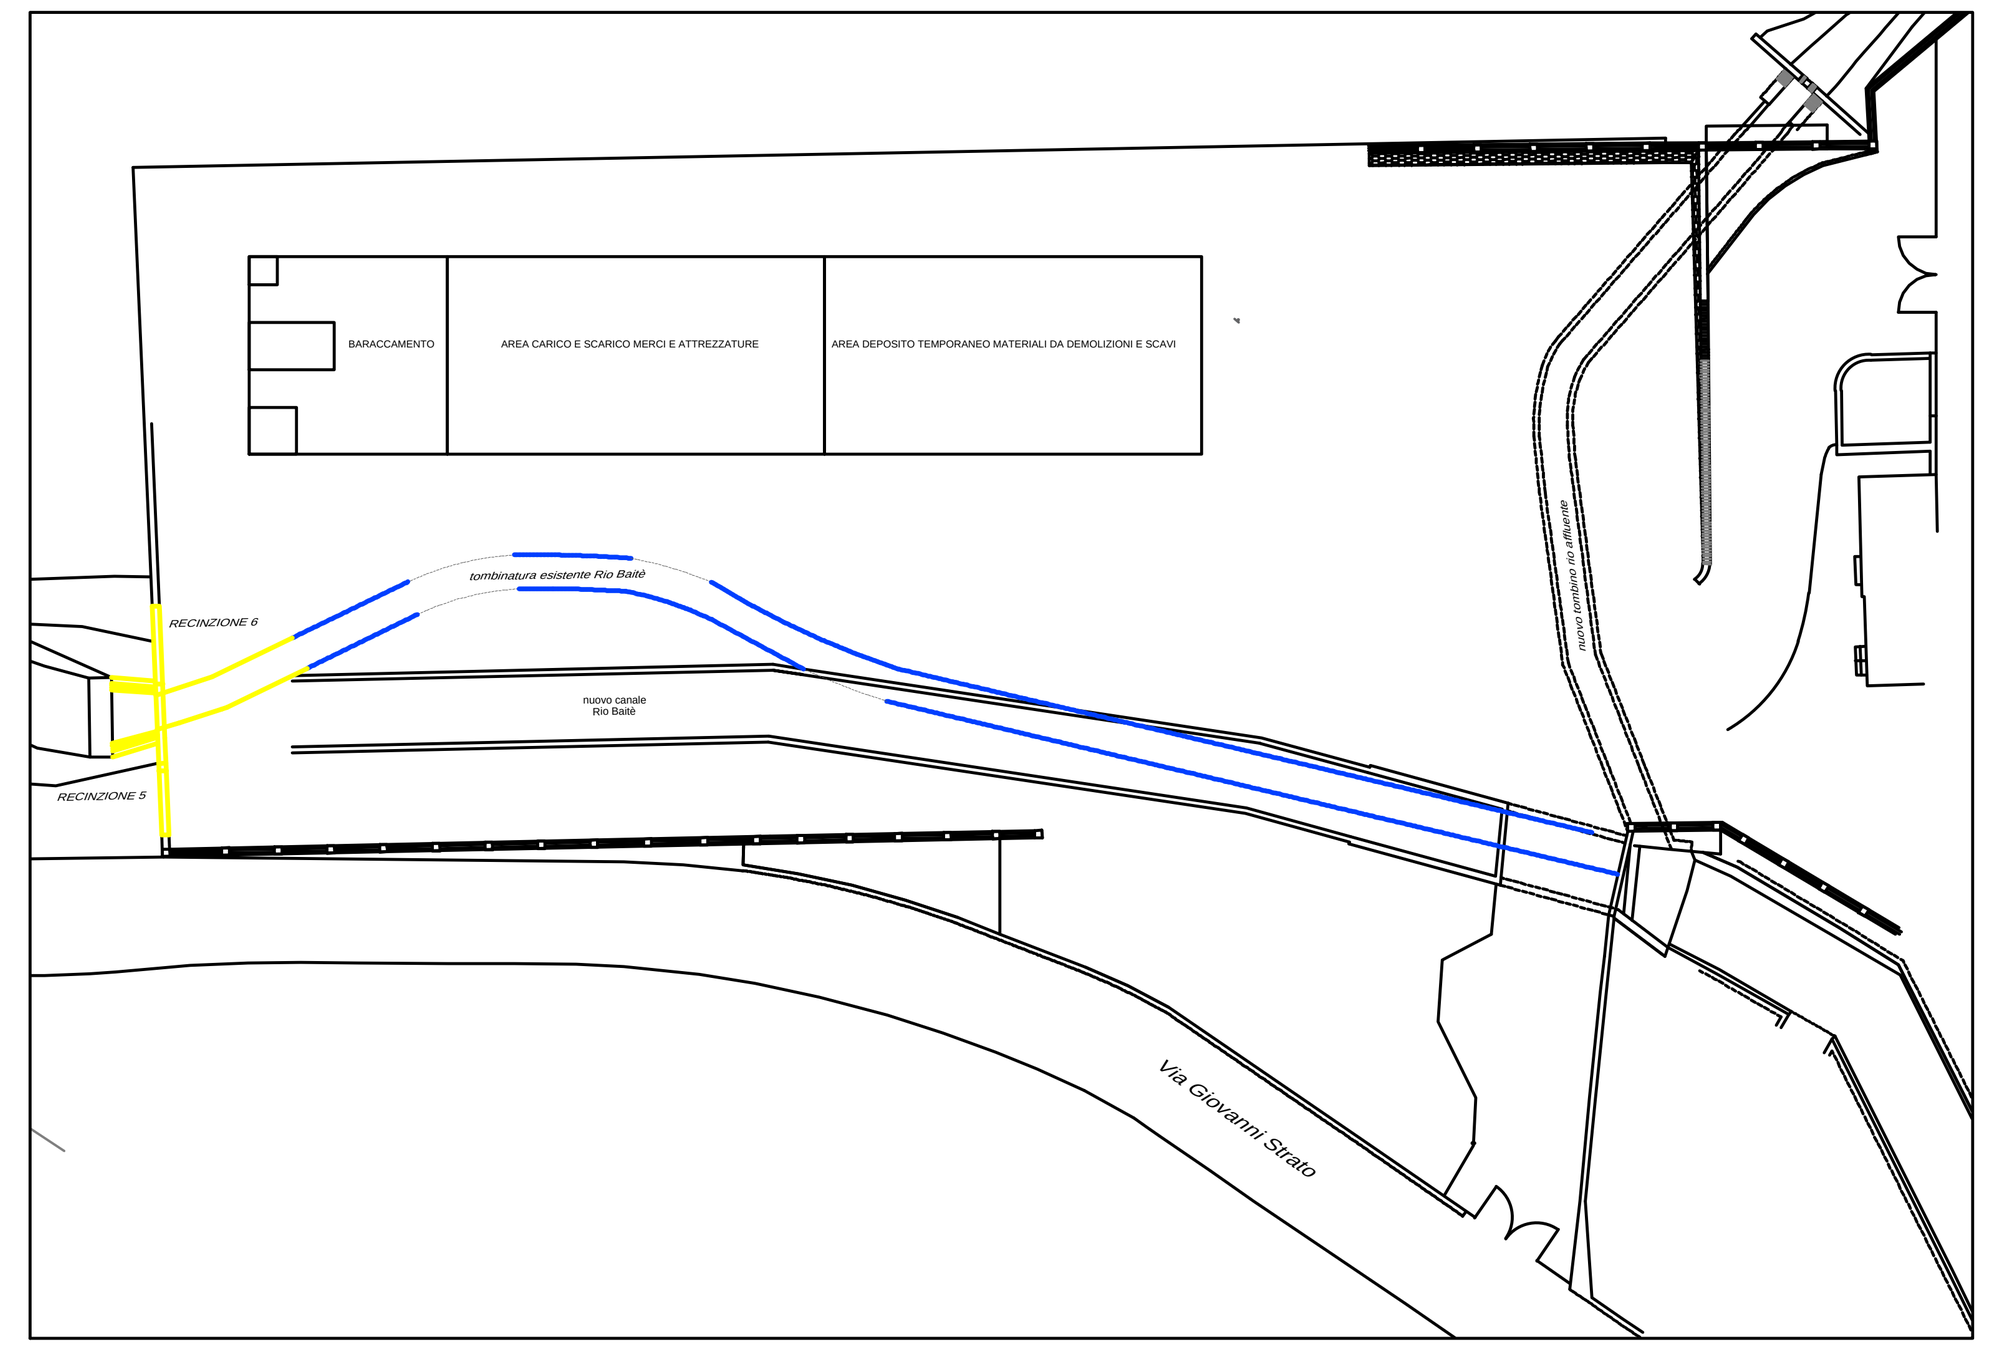


FASE 12 - Scavo e costruzione ultimo campione canale Rio Baitè e recinzione 5,6

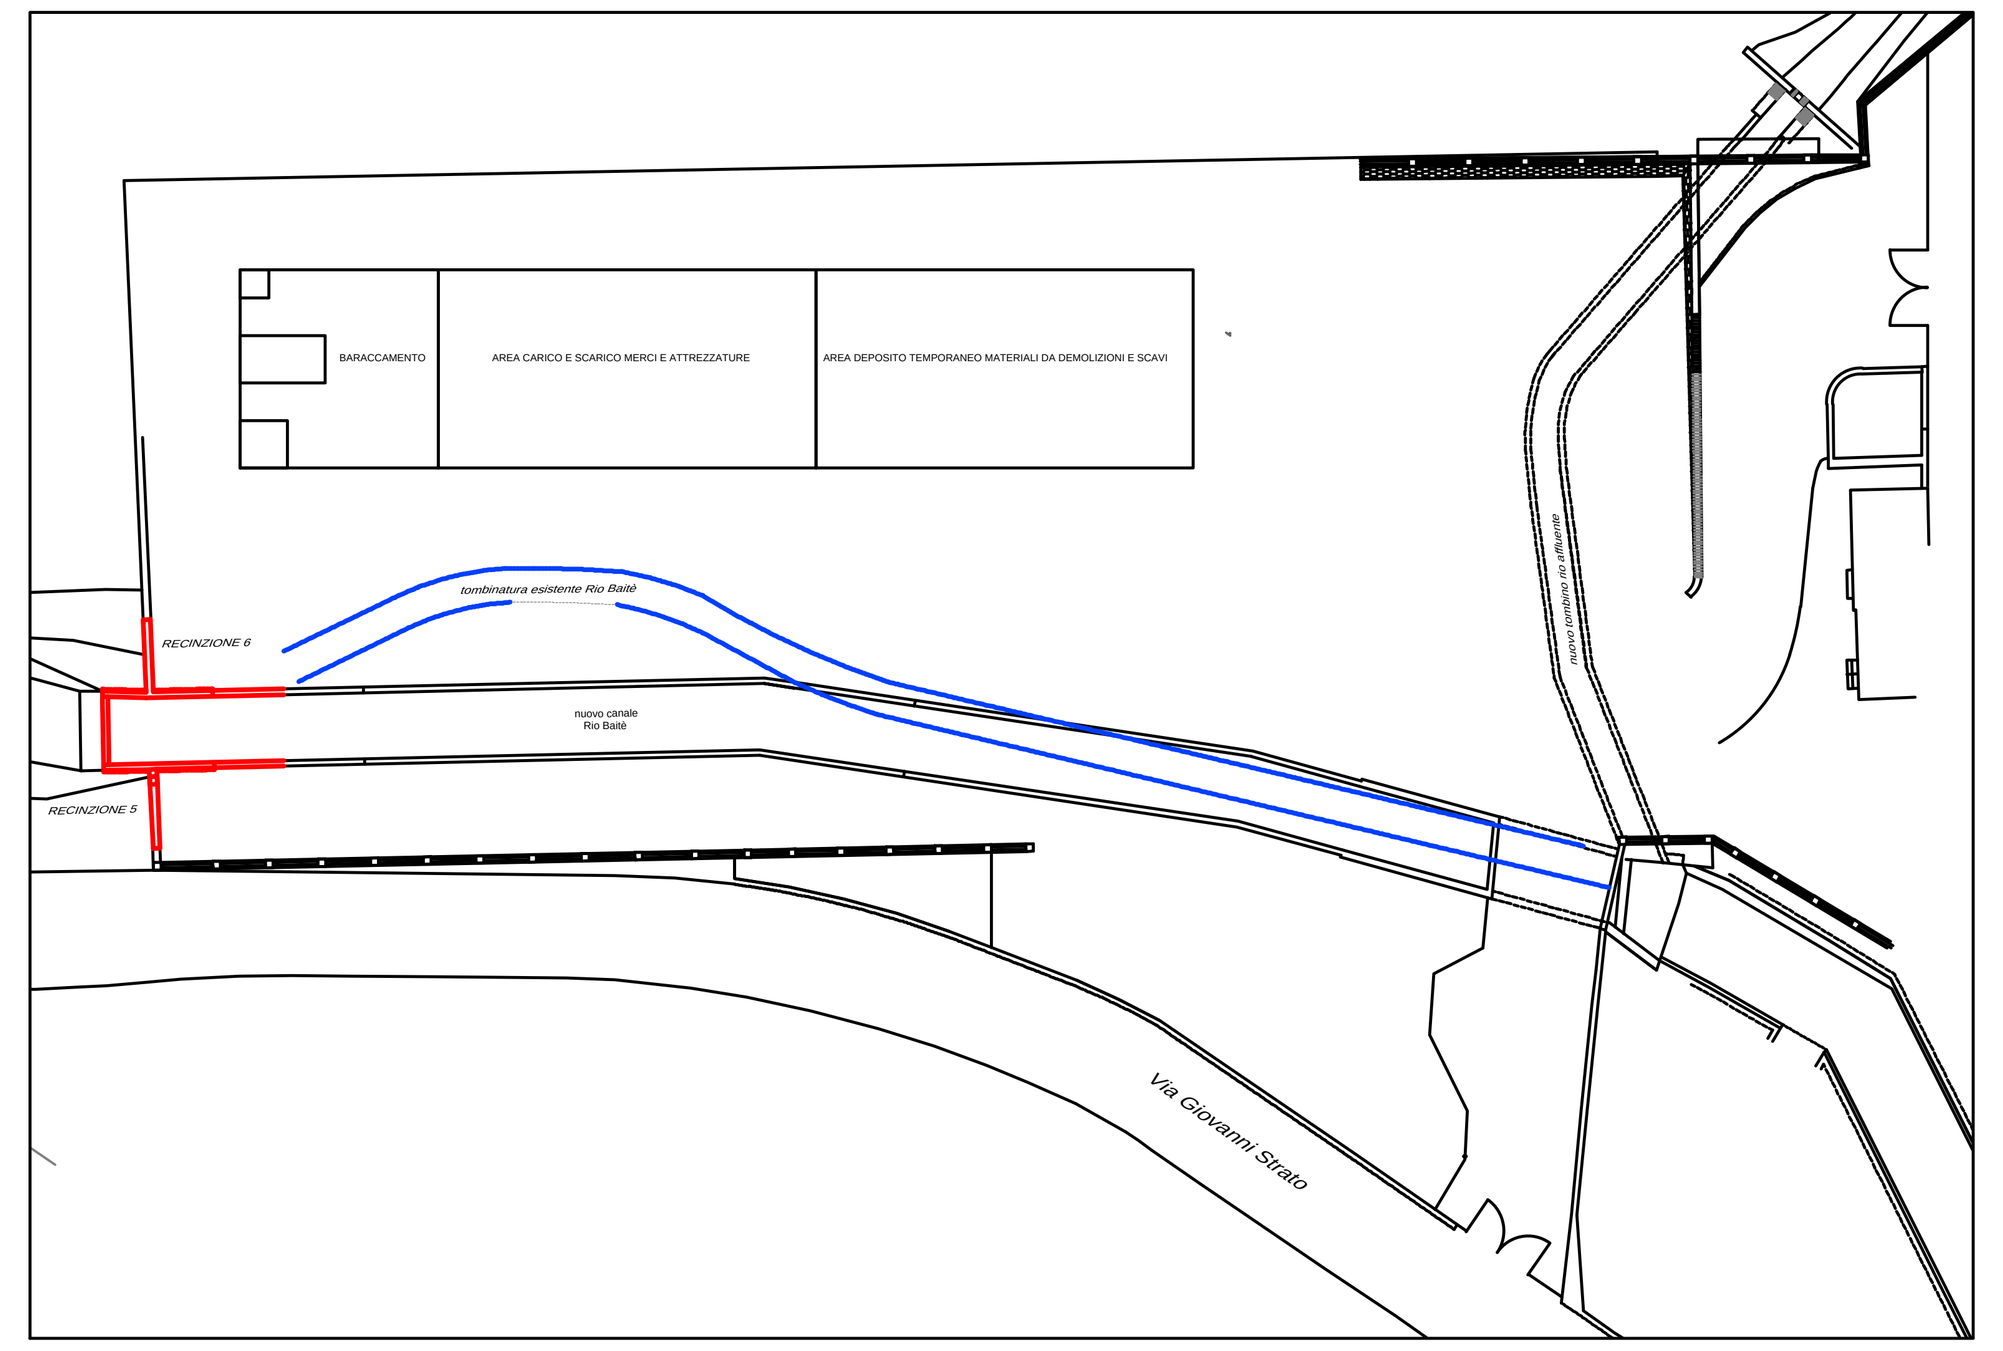

FASE 13 - Costruzione recinzione 2 bis, posa asfalto ingresso e recinzione canale

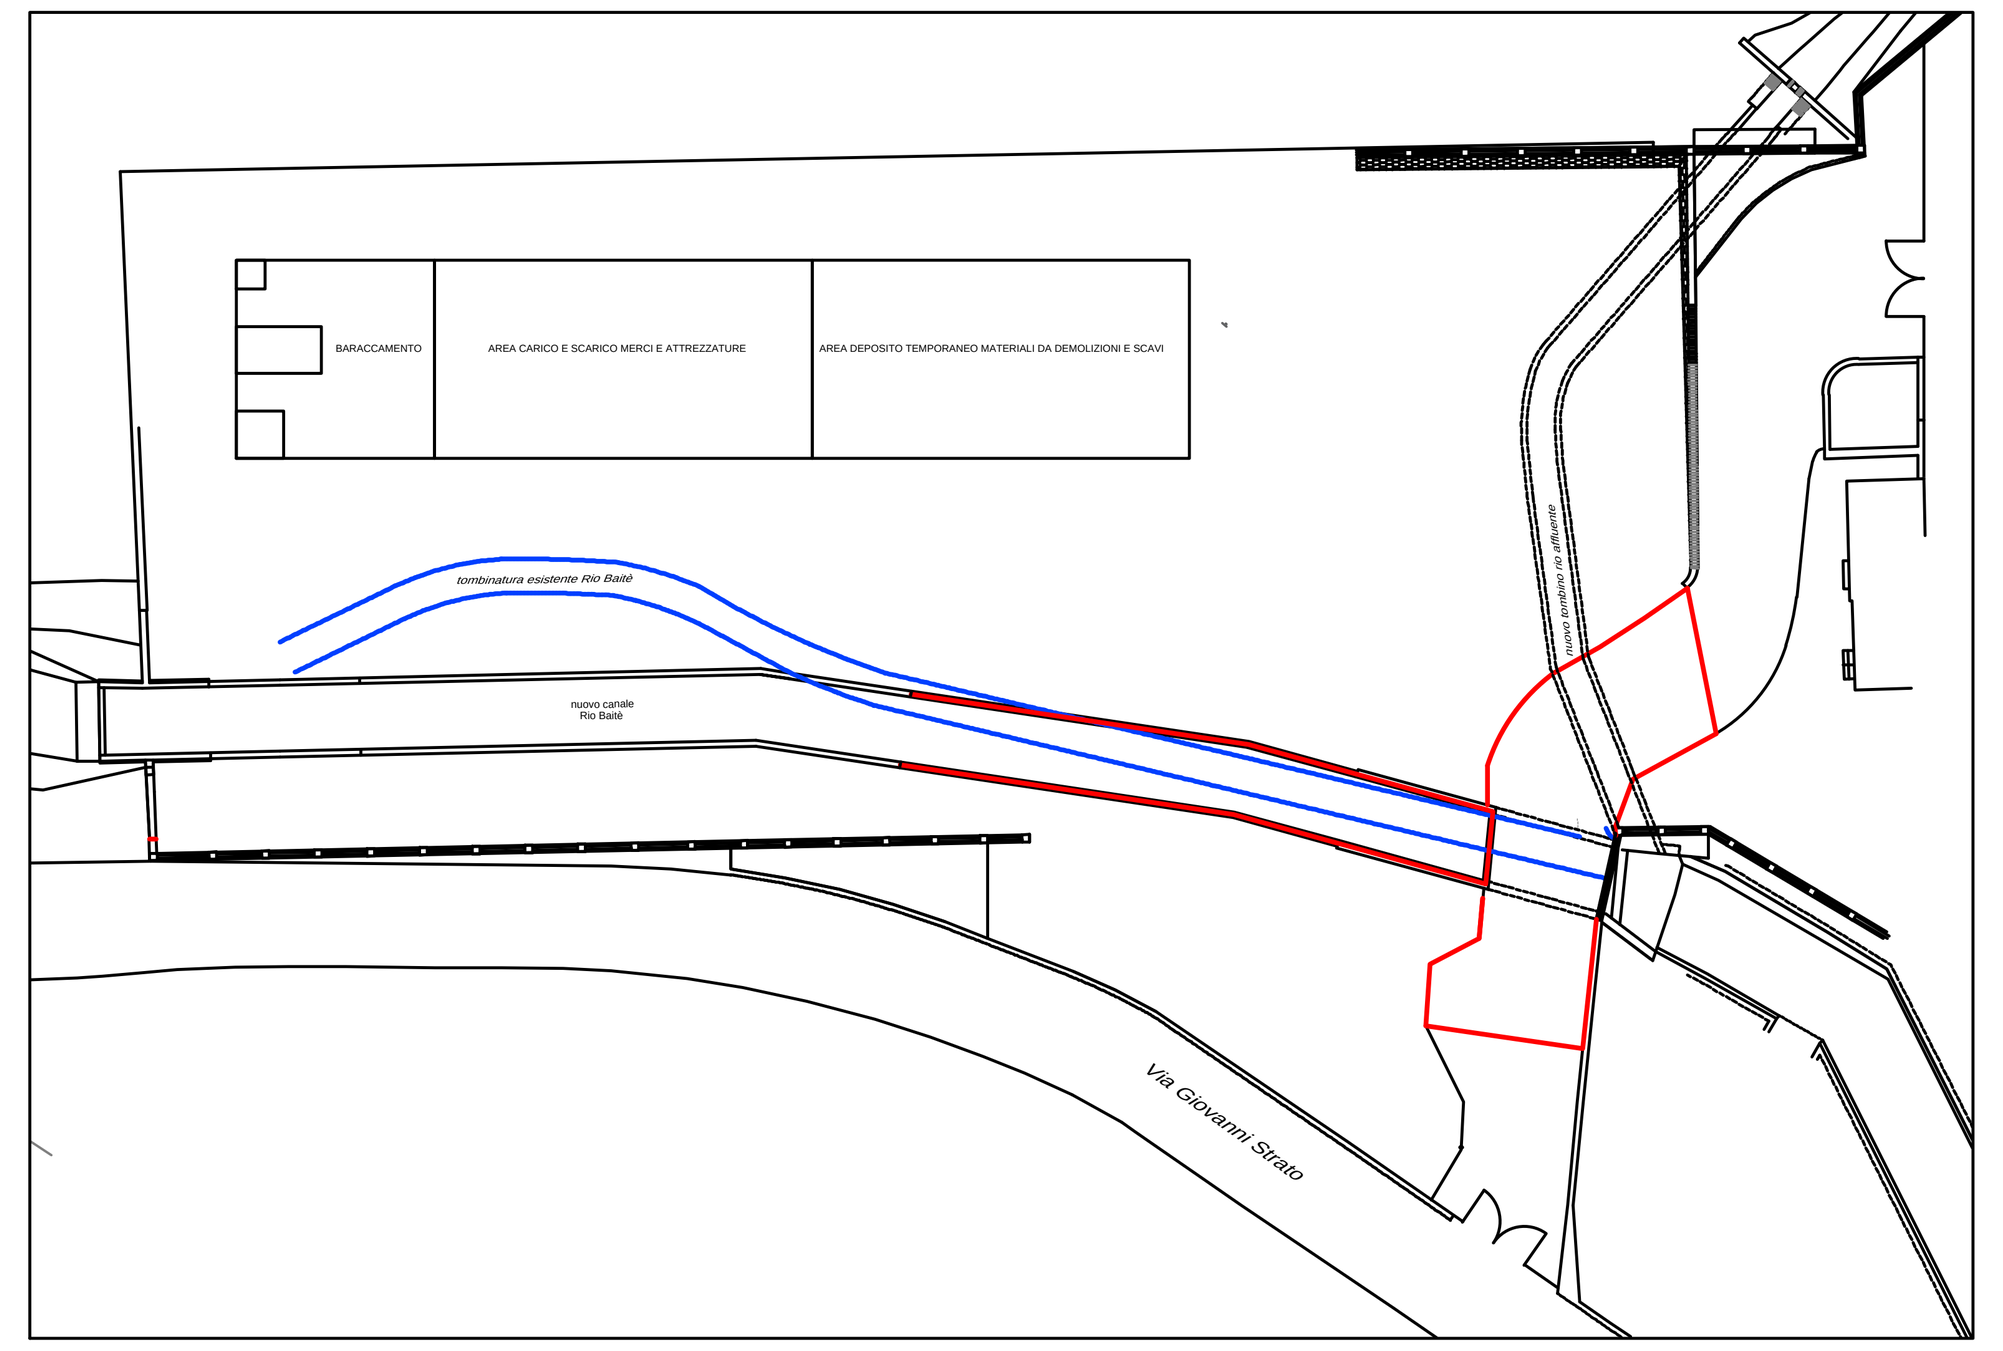

FASE 14 - Smobilizzo cantiere e pulizia generale area di cantiere

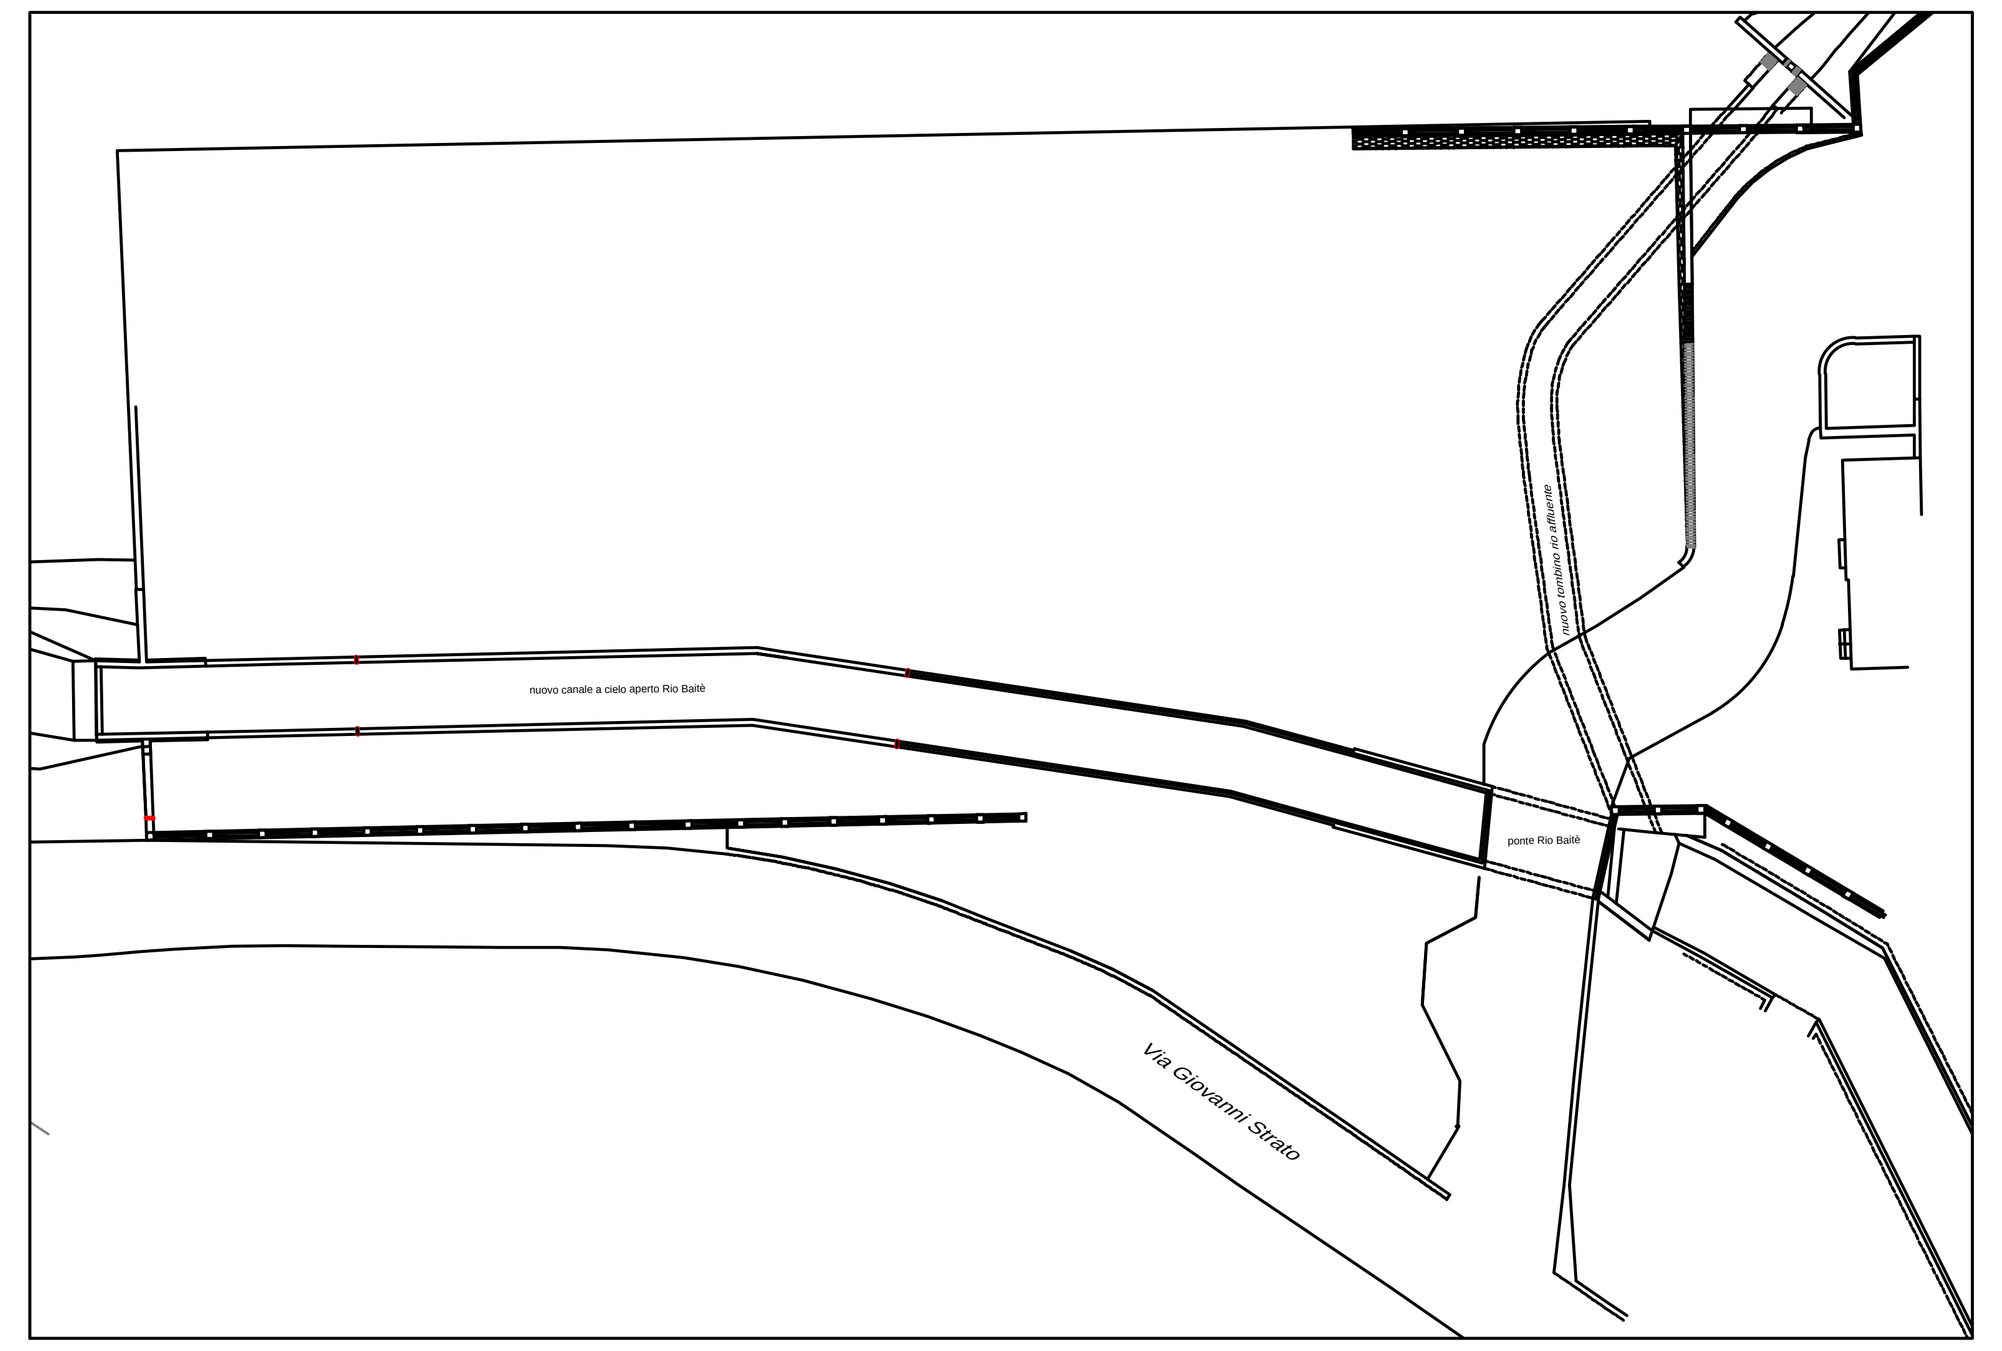

FASI DI LAVORO ESECUTIVE

FASE 1 - Cantierizzazione
FASE 2 - Demolizione recinzione 2
FASE 3 - Opere provvisionali (micropali di fondazione)
FASE 4 - Demolizione recinzione 1,soletta e ponte area ingresso Via Strato
FASE 5 - Scavo e costruzione innesto nuovi canali con l'argine esistente
FASE 6 - Modifica viabilità cantiere e costruzione campione tombino rio affluente
FASE 7 - Demolizione recinzione 3,4, muro rampa e tombino rio affluente monte
FASE 8 - Scavo e costruzione campione di monte tombino rio affluente
FASE 9 - Ricostruzione recinzione 1,3,4 e muro rampa
FASE 10 - Ripristino viabilità cantiere, scavo e costruzione campione canale Rio Baitè
FASE 11 - Demolizione recinzione 5,6 e porzione di monte tombino Rio Baitè
FASE 12 - Scavo e costruzione ultimo campione canale Rio Baitè e recinzione 5,6
FASE 13 - Posa asfalto ingresso e balaustra canale
FASE 14 - Smobilizzo cantiere e pulizia generale area di cantiere

STUDIO TECNICO ING. PAOLO MENDOLIA
Via dei Giardini 34 - 18100 Imperia - P.I. 01196990087
cel. 3389373287 e-mail studiomendolia69@gmail.com

COMUNE DI IMPERIA

COMMITTENTE
AGENZIA DEL DEMANIO DIREZIONE REGIONALE LIGURIA

PROGETTO

VERIFICA DI ASSOGGETTIBILITA' A VIA

MESSA IN SICUREZZA IDROGEOLOGICA DELL'AREA EX SCUDERIE SITUATA ALL'INTERNO DEL COMPENDIO DEMANIALE DENOMINATO CASERMA CRESPI AD IMPERIA ALLIBRATO ALLA SCHEDA PATRIMONIALE IMB0098

Oggetto della tavola

PLANIMETRIA FASI ESECUTIVE

Il committente	Il Tecnico	Data	Tavola
	Ing. Paolo Mendolia	06/05/2026	23.0 rev.1
	Collaboratori Ing. Arianna Albani Arch. Claudia Ponzio	Scala 1:500	