
PLANIMETRIA GENERALE DI STATO ATTUALE
SCALA 1:1'000

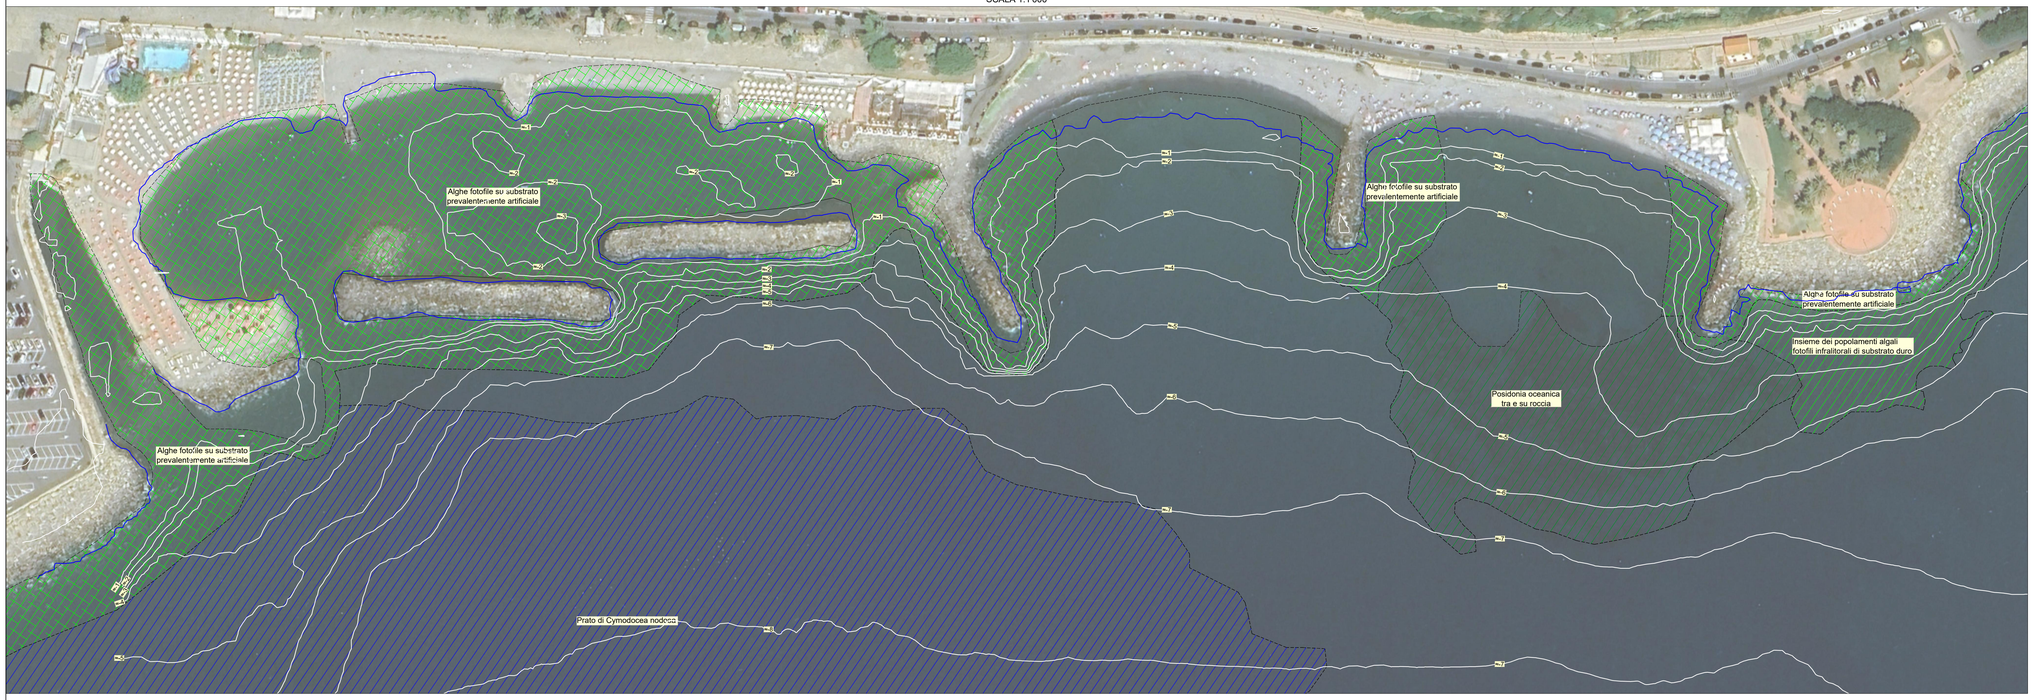



PLANIMETRIA GENERALE DI PROGETTO
SCALA 1:1'000



LEGENDA

- Ripascimento 30'000 mc
- Opera emersa in massi naturali, berma quota +1.0 m
- Opera suffolta in massi naturali, berma quota l.m.m.
- Isobate rilievo 2025

REV.01



STUDIOGAGGERO

SAVONA Via Pia, 130R
Tel 019 829463 – Fax 019 8386702 - Cell 335/303133
Email ing.gaggero@libero.it

Tavola 05

COMUNE DI IMPERIA

PAOLO GAGGERO 17.02.2026 12:17:16 GMT+01:00

OPERE DI MESSA IN SICUREZZA E DIFESA DEL LITORALE DI BORGO PERI

PLANIMETRIA GENERALE DI PROGETTO

N.P. 2394 | SCALA: 1:1'000

GENNAIO 2026

File:C:\LAVORI\NP_2394 Imperia Borgo Peri

Dott. ing. Paolo Gaggero
C.F. GGGPLA49H23E704Y