

Tracciato Long
Sez. 1
Prog. 0+051.431
Scala : 200:200
Q.Rif. : -10.00

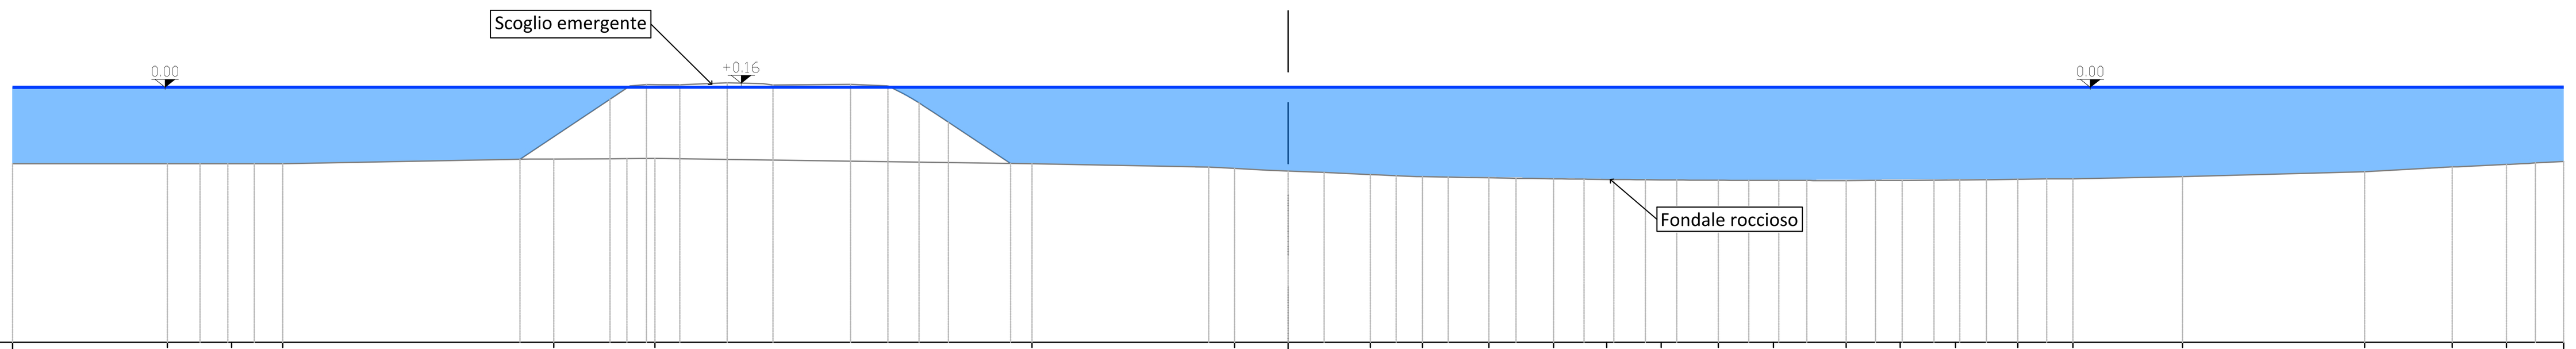

PROGRESSIVE TERRENO	QUOTE TERRENO
-50.00	-3.00
-43.93	-3.00
-41.41	-3.00
-39.41	-3.00
-28.79	-2.82
-24.82	-2.79
-10.04	-3.00
-2.10	-3.18
	-3.29
3.22	-3.43
5.26	-3.50
7.88	-3.55
10.41	-3.59
12.49	-3.61
14.63	-3.63
16.87	-3.65
19.03	-3.65
21.87	-3.66
23.99	-3.65
26.17	-3.63
28.61	-3.61
30.77	-3.59
35.07	-3.50
42.20	-3.31
45.64	-3.12
47.77	-3.03
50.00	-2.91

DISTANZE PARZIALI TERRENO: 5.51, 9.68, 2.11, 14.78, 6.93, 4.30, 7.13, 3.44


Tracciato Trasv
Sez. 1
Prog. 0+036.325
Scala : 200:200
Q.Rif. : -10.00

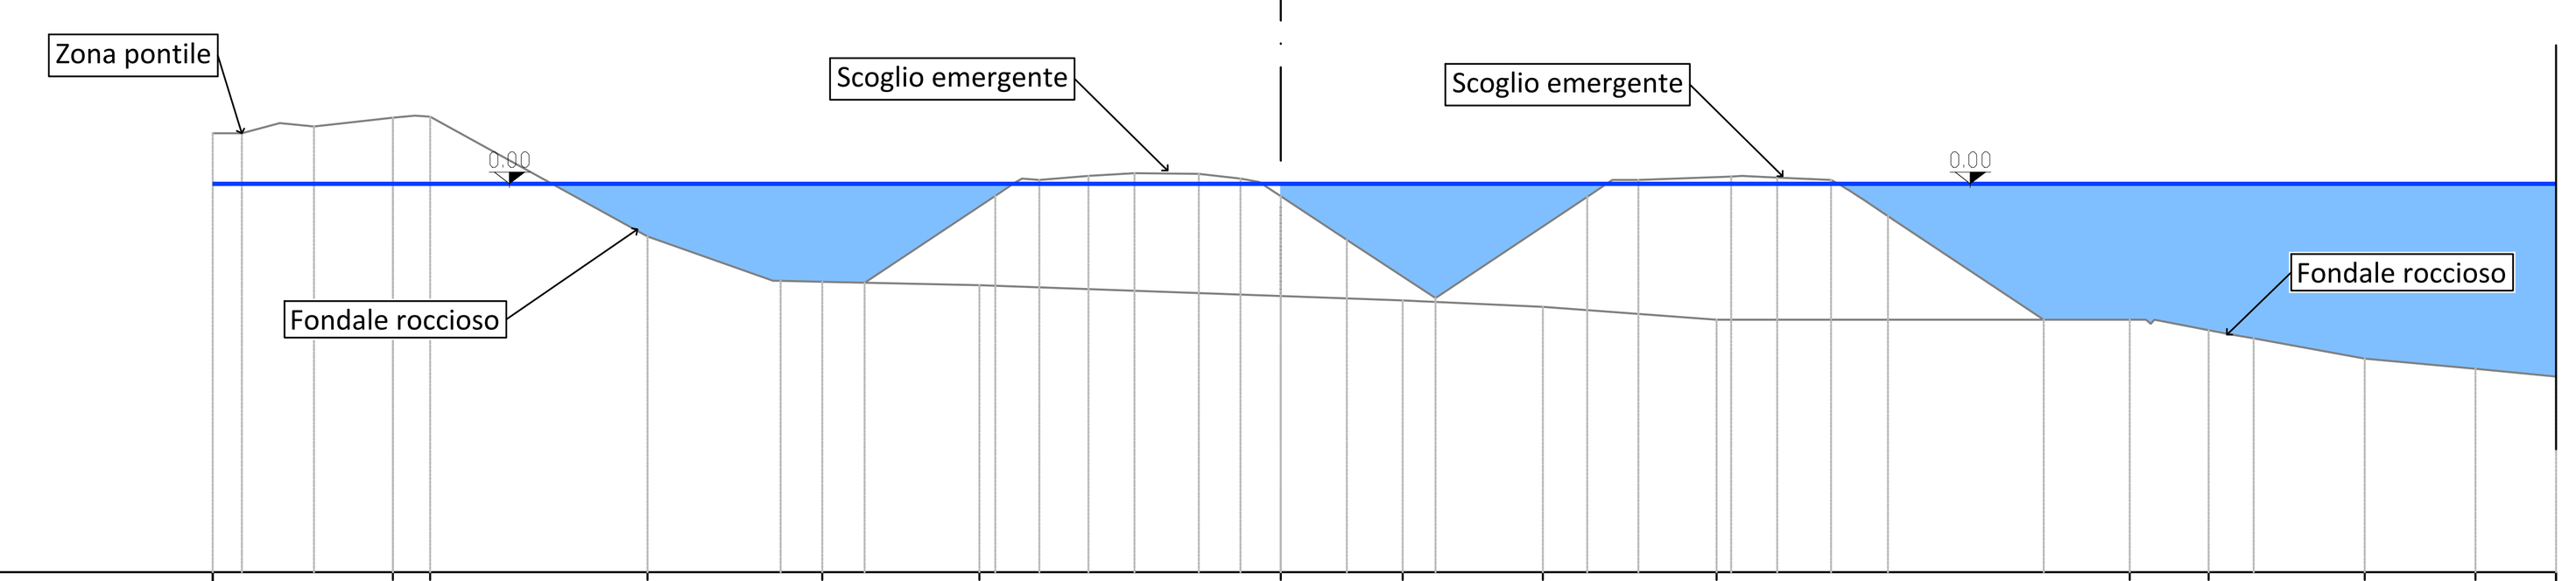

PROGRESSIVE TERRENO	QUOTE TERRENO
-22.85	1.70
-21.89	1.72
-16.30	-1.36
-11.80	-2.52
-7.76	-2.61
0.00	-2.89
3.14	-3.00
6.75	-3.16
11.22	-3.50
21.84	-3.50
23.87	-3.77
27.89	-4.50
30.74	-4.76
32.82	-4.96

DISTANZE PARZIALI TERRENO: 5.59, 3.23, 4.04, 7.76, 3.14, 3.61, 4.47, 10.63, 2.85, 2.85, 2.08


Tracciato Trasv
Sez. 2
Prog. 0+047.800
Scala : 200:200
Q.Rif. : -10.00

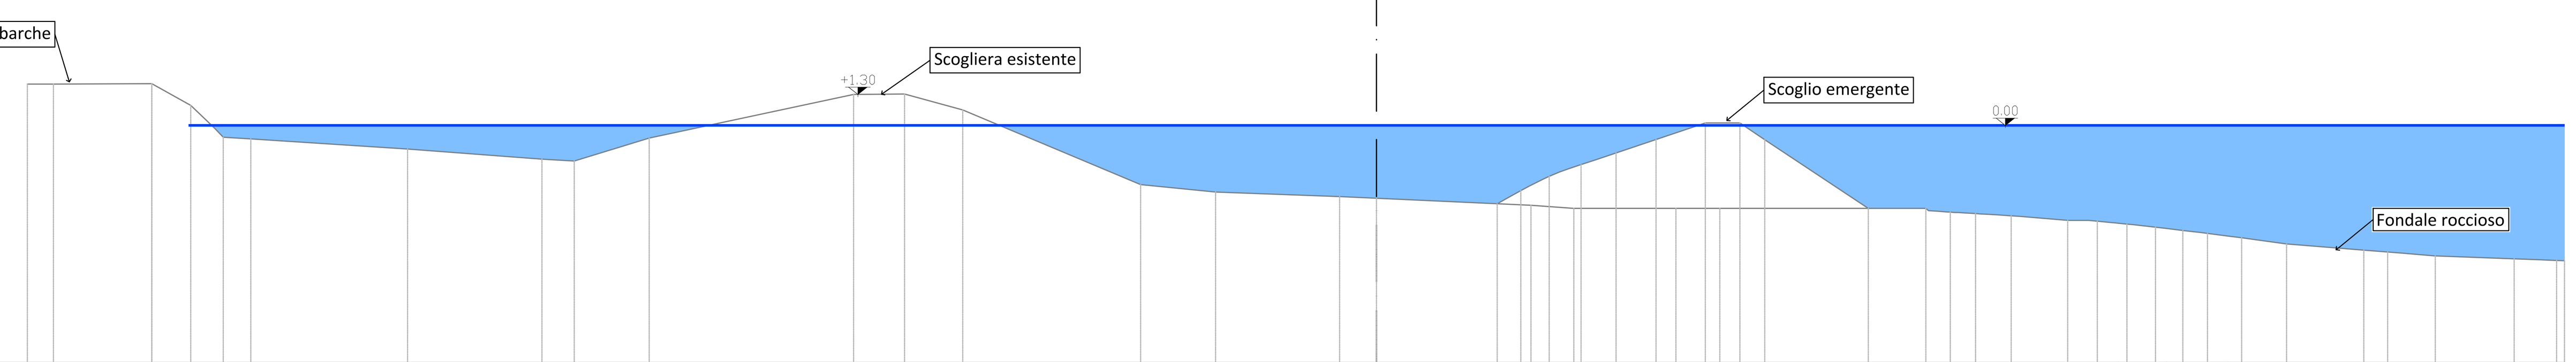

PROGRESSIVE TERRENO	QUOTE TERRENO
-51.55	1.75
-49.91	0.84
-47.38	-0.57
-40.79	-1.00
-33.76	-1.50
-30.62	-0.54
-22.01	1.30
-19.86	1.32
-17.42	0.65
-9.93	-2.50
-6.77	-2.81
	-3.07
6.50	-3.36
12.60	-3.50
23.12	-3.50
25.21	-3.72
29.09	-4.00
31.22	-4.12
33.25	-4.34
35.84	-4.66
38.30	-5.00
41.56	-5.26
44.56	-5.50
47.88	-5.62
50.00	-5.71

DISTANZE PARZIALI TERRENO: 6.60, 5.66, 3.15, 8.60, 2.15, 2.45, 7.49, 3.16, 5.22, 6.50, 4.30, 8.67, 2.07, 3.26, 3.27


Tracciato Trasv
Sez. 3
Prog. 0+052.996
Scala : 200:200
Q.Rif. : -10.00

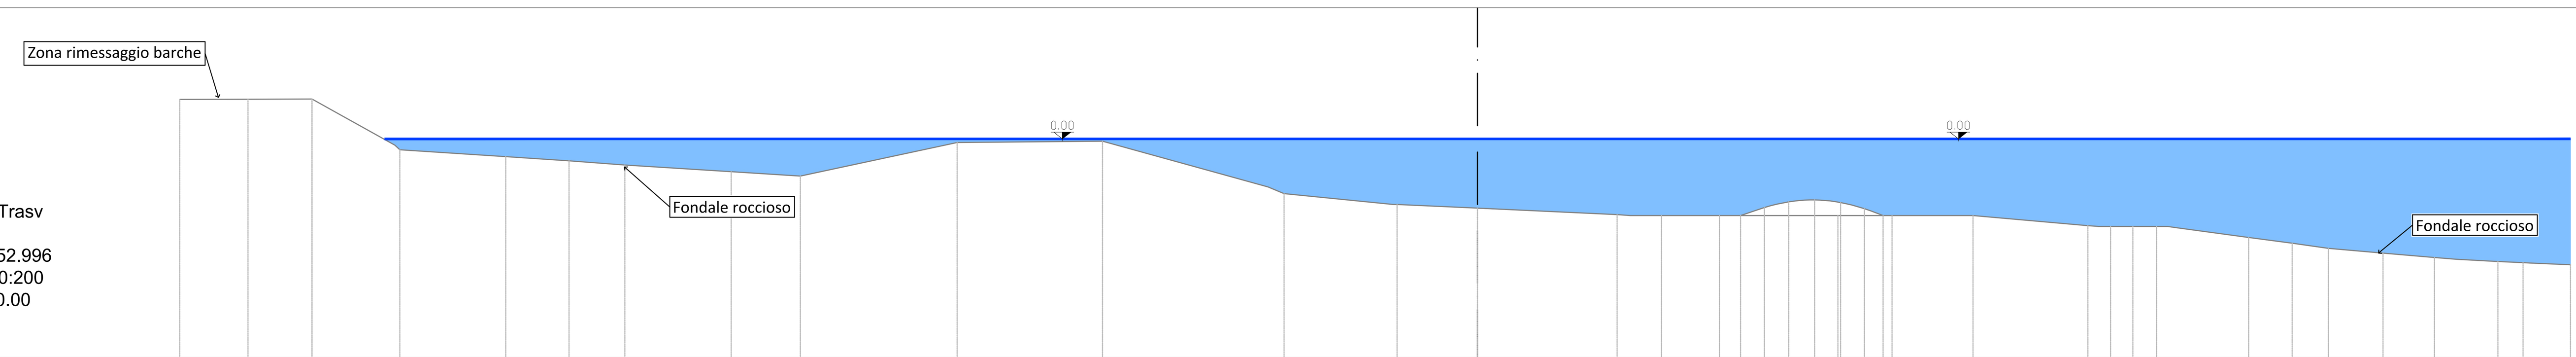

PROGRESSIVE TERRENO	QUOTE TERRENO
-53.32	1.83
-49.30	-0.50
-44.45	-0.81
-41.56	-1.00
-39.01	-1.19
-34.14	-1.50
-30.98	-1.70
-23.81	-0.17
-17.16	-0.10
-8.85	-2.50
-3.68	-3.00
	-3.17
6.38	-3.45
8.42	-3.50
11.07	-3.50
16.49	-3.50
18.96	-3.50
22.66	-3.50
27.92	-3.96
29.98	-4.00
35.27	-4.50
38.92	-5.00
41.42	-5.22
43.77	-5.42
46.68	-5.60
50.00	-5.75


DISTANZE PARZIALI TERRENO: 3.79, 4.85, 2.90, 2.55, 4.86, 3.16, 7.17, 6.65, 7.58, 4.99, 3.68, 6.38, 2.65, 5.42, 2.47, 3.70, 5.26, 3.42, 1.99, 2.50, 2.35

Tracciato Trasv
Sez. 4
Prog. 0+077.824
Scala : 200:200
Q.Rif. : -10.00

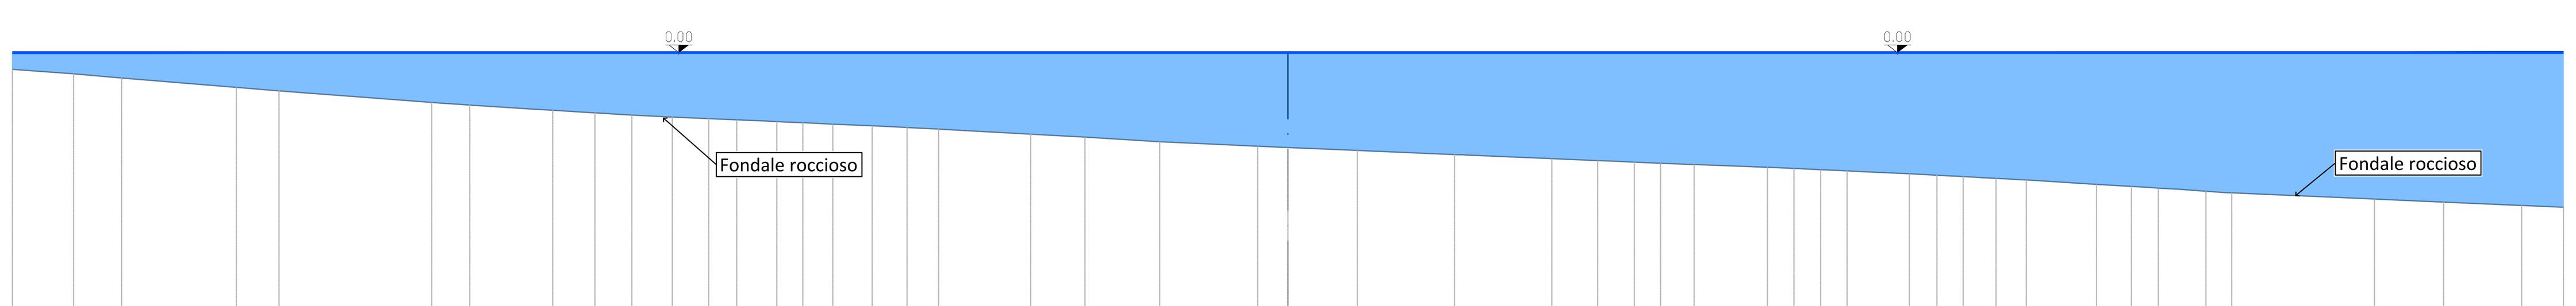

PROGRESSIVE TERRENO	QUOTE TERRENO
-50.00	-0.66
-45.72	-1.00
-39.55	-1.50
-34.35	-1.90
-32.07	-2.06
-28.82	-2.26
-26.48	-2.41
-24.13	-2.53
-21.03	-2.66
-19.02	-2.75
-16.30	-2.87
-13.69	-3.00
-10.08	-3.20
-7.96	-3.32
-5.03	-3.50
	-3.72
2.72	-3.84
6.53	-4.00
10.35	-4.16
12.64	-4.26
15.30	-4.37
18.80	-4.50
20.88	-4.59
24.36	-4.75
26.47	-4.86
28.67	-4.98
31.70	-5.17
34.13	-5.32
36.85	-5.50
42.59	-5.74
45.31	-5.86
48.36	-6.00
50.00	-6.07

DISTANZE PARZIALI TERRENO: 2.39, 4.50, 5.20, 2.60, 3.61, 2.12, 2.93, 3.85, 2.72, 3.81, 3.30, 2.07, 2.21, 2.72, 5.59, 2.71, 3.06

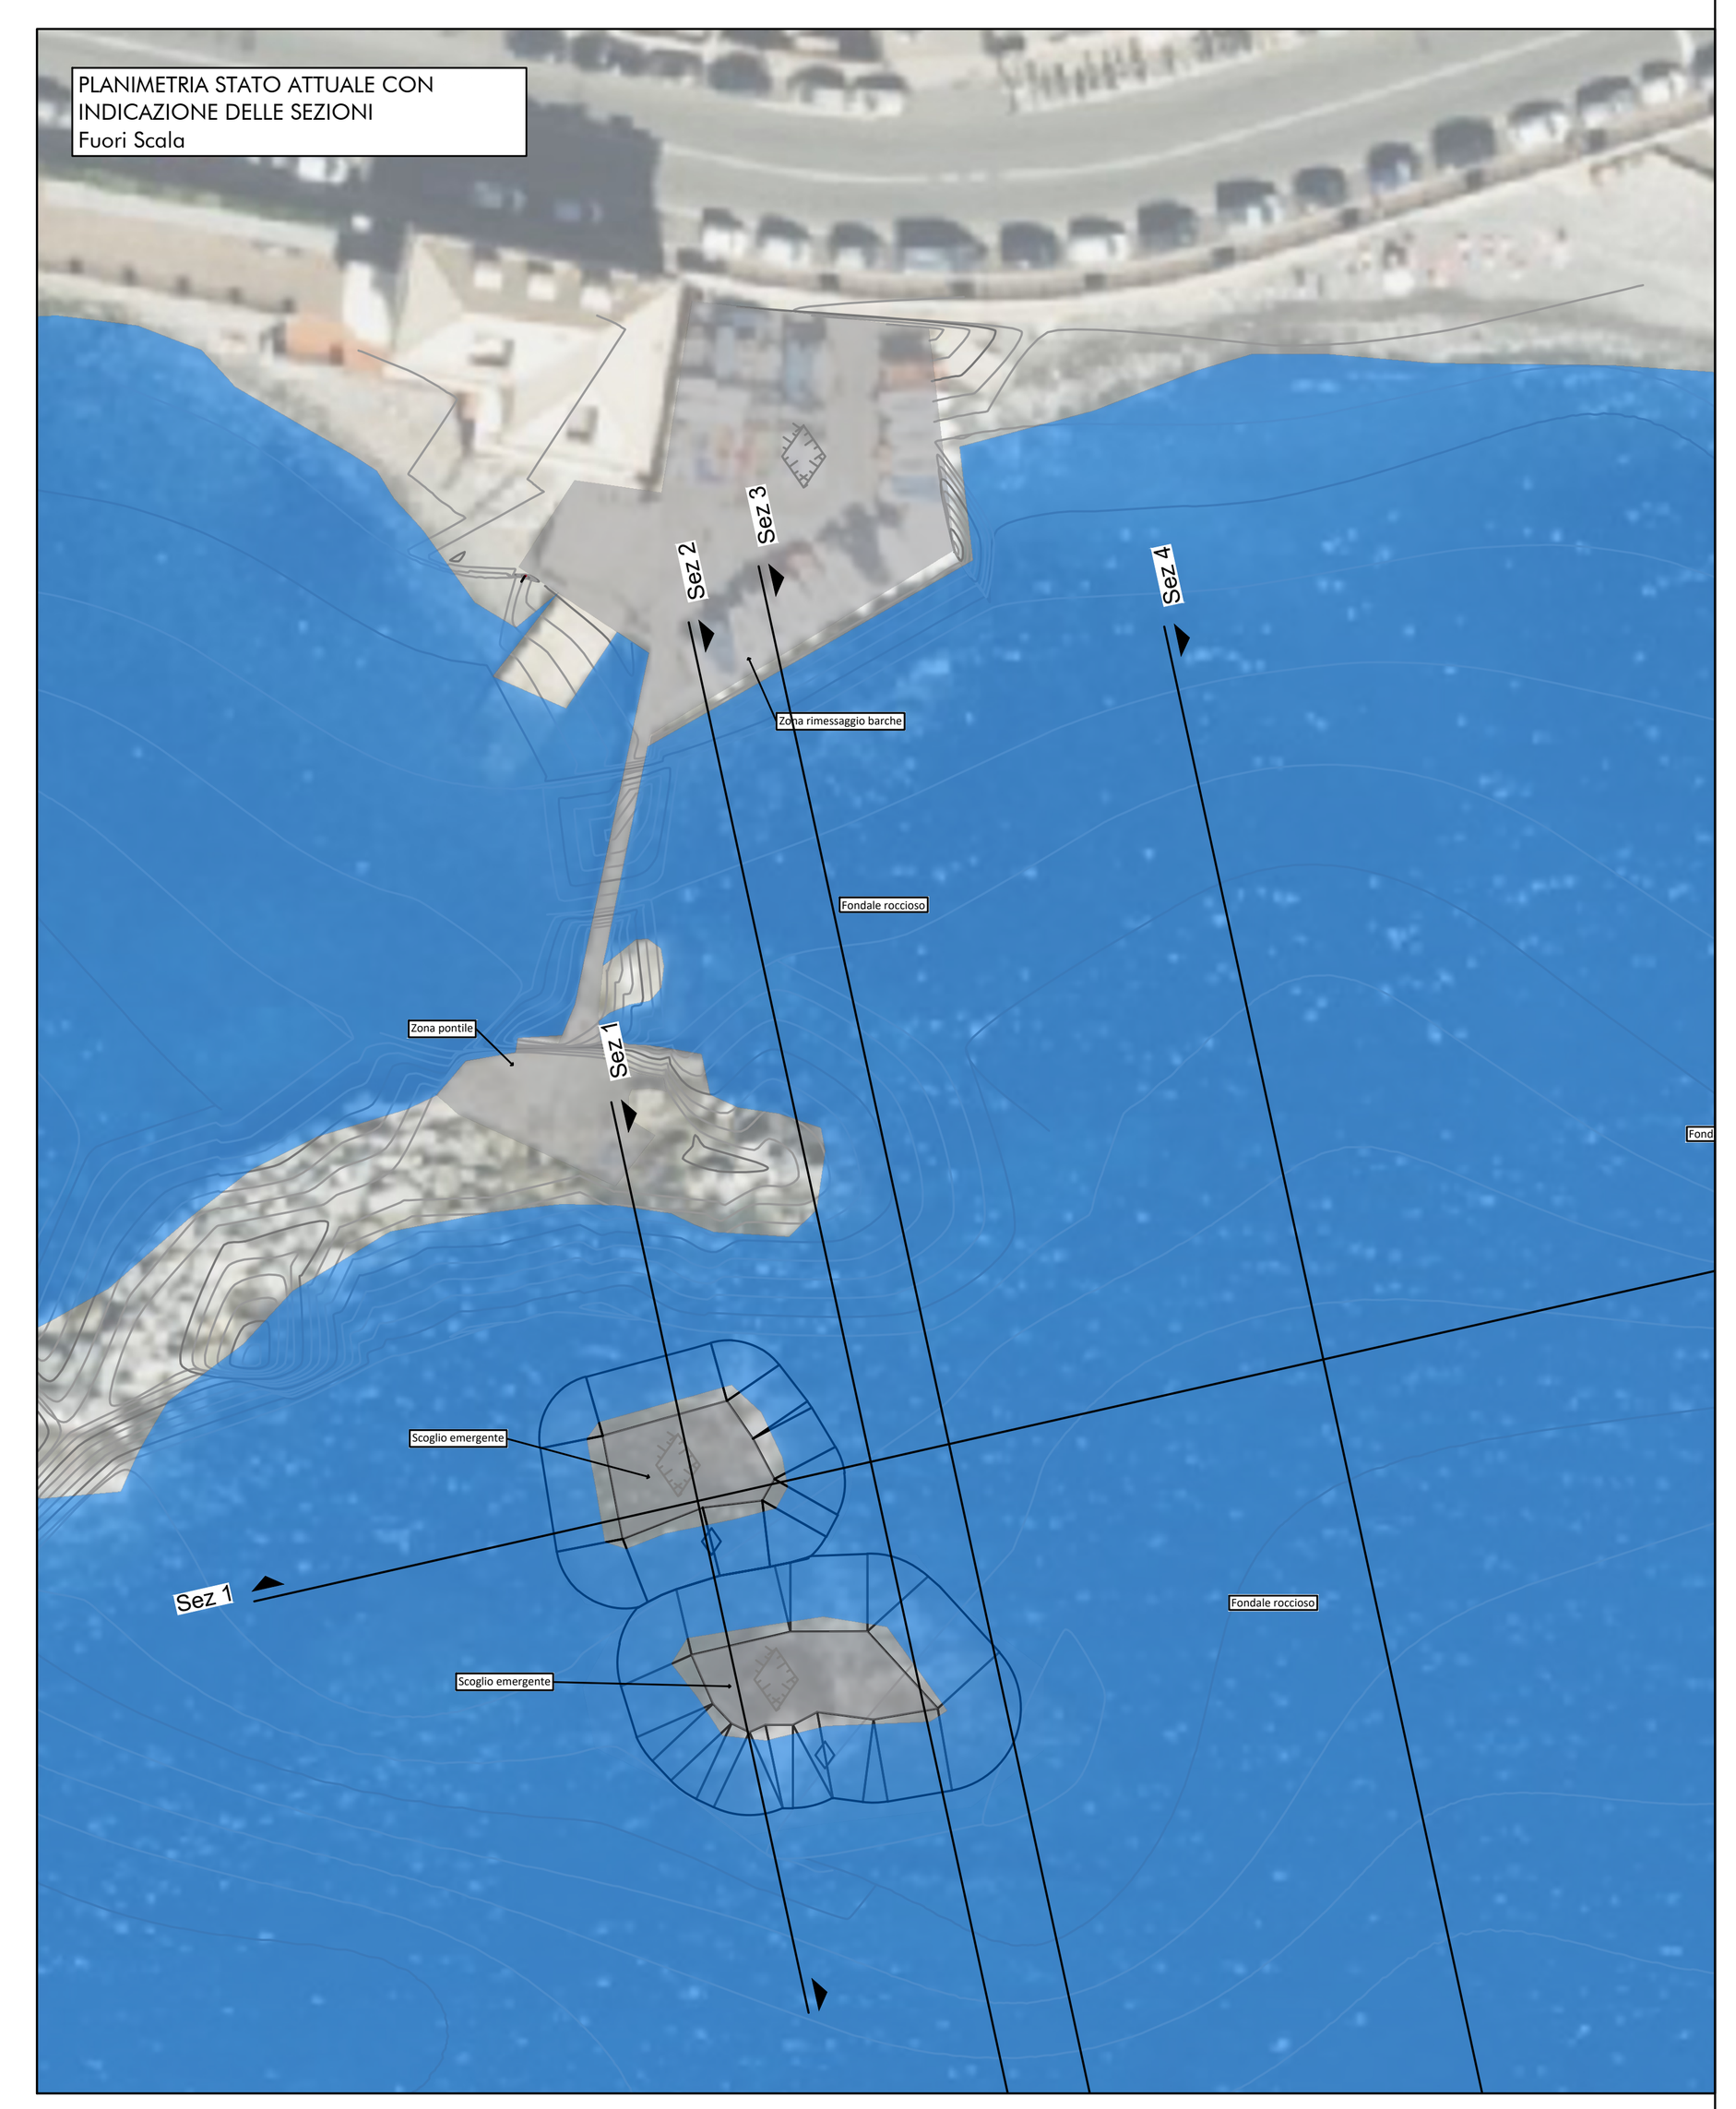

Committente: **Lega Navale di Genova**
Sezione di Genova Quinto

Titolo:
INTERVENTO DI RIPRISTINO E ADEGUAMENTO DELLE OPERE DI DIFESA A MARE DELLA CONCESSIONE DELLA LEGA NAVALE ITALIANA DI GENOVA QUINTO AL MARE

Oggetto:
SEZIONI STATO ATTUALE

Ing. Alessandro Izoard
Arch. Geom. Daniel Spada


Scala:
1:200

Livello di progetto: PFTE

Nome File:

Tavola n°: 02A

Firme:

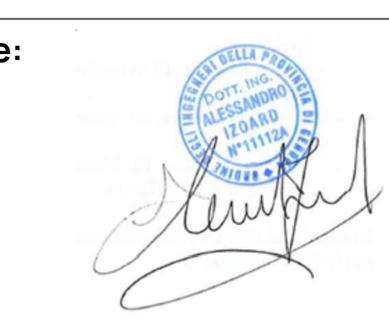



Rev.	Modifiche / Revisioni	Data	Redatto	Controllato	Approvato
A	PRIMA EMISSIONE	12/02/2026			