

Tracciato Long
Sez. 1
Prog. 0+051.663
Scala : 200:200
Q.Rif. : -10.00

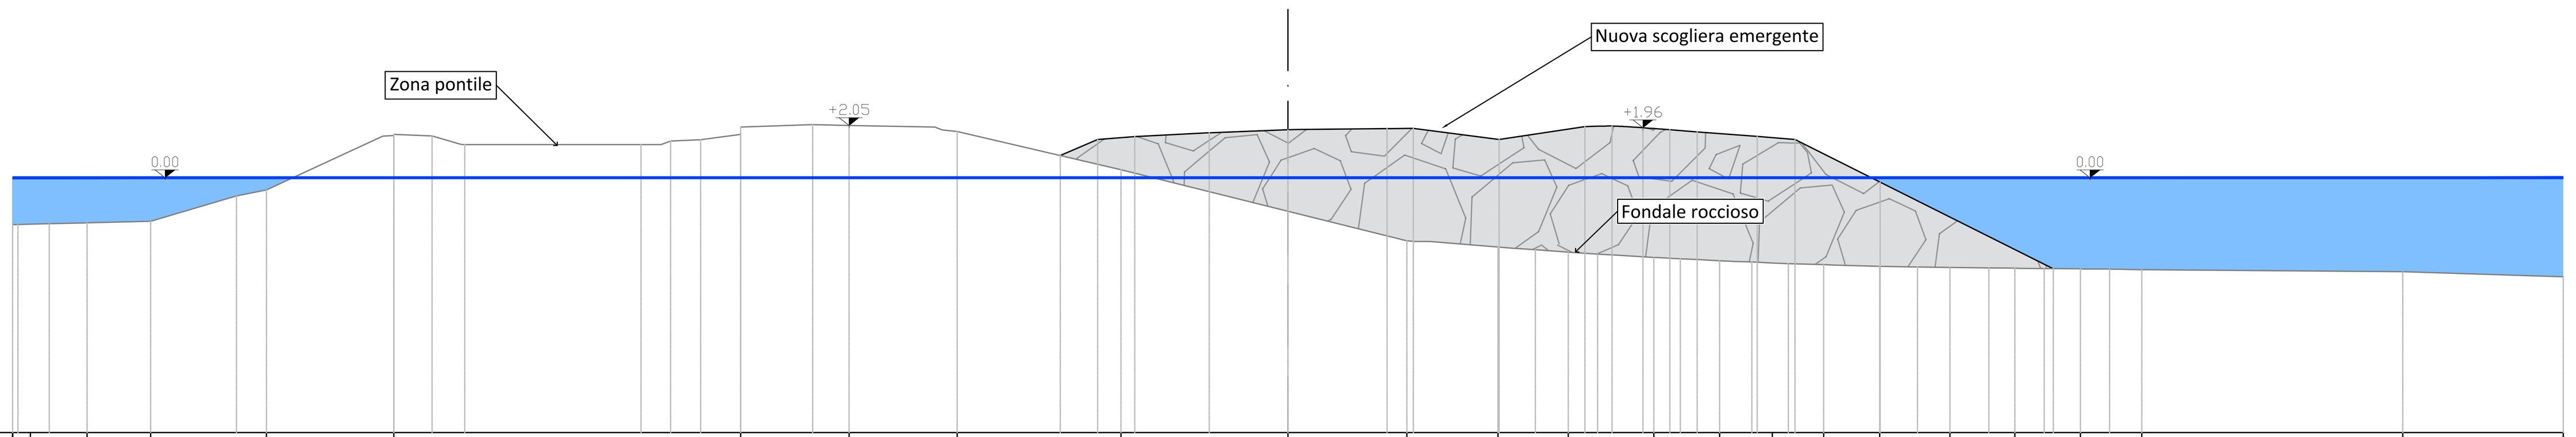


PROGRESSIVE TERRENO	-50.00, -49.30, -47.08, -44.59, -40.05, -35.05, -21.45, -17.20, -12.97, -6.54, 4.67, 8.24, 10.99, 14.35, 16.93, 18.99, 21.01, 23.20, 25.96, 28.50, 31.08, 33.47, 43.71, 50.00
QUOTE TERRENO	-1.84, -1.82, -1.77, -1.71, -0.48, 1.65, 1.99, 2.05, 1.81, 0.31, -1.32, -2.48, -2.72, -2.92, -3.13, -3.26, -3.35, -3.41, -3.47, -3.52, -3.55, -3.58, -3.61, -3.69, -3.89
DISTANZE PARZIALI TERRENO	2.49, 3.36, 4.56, 2.82, 3.37, 6.43, 6.54, 4.67, 2.68, 10.24, 6.29
PROGRESSIVE PROGETTO	-8.93, -7.46, -6.01, -3.08, 3.88, 4.92, 8.28, 11.64, 12.71, 13.92, 14.97, 16.05, 18.40, 19.88, 23.22, 30.01
QUOTE PROGETTO	0.87, 1.50, 1.61, 1.76, 1.88, 1.93, 1.93, 1.50, 2.01, 2.03, 1.96, 1.88, 1.80, 1.62, 1.50, -0.18, -3.58
DISTANZE PARZIALI PROGETTO	1.46, 2.85, 3.08, 3.51, 3.36, 3.36, 1.07, 2.35, 1.48, 3.34, 6.79

Tracciato Trasv
Sez. 1
Prog. 0+030.136
Scala : 200:200
Q.Rif. : -10.00

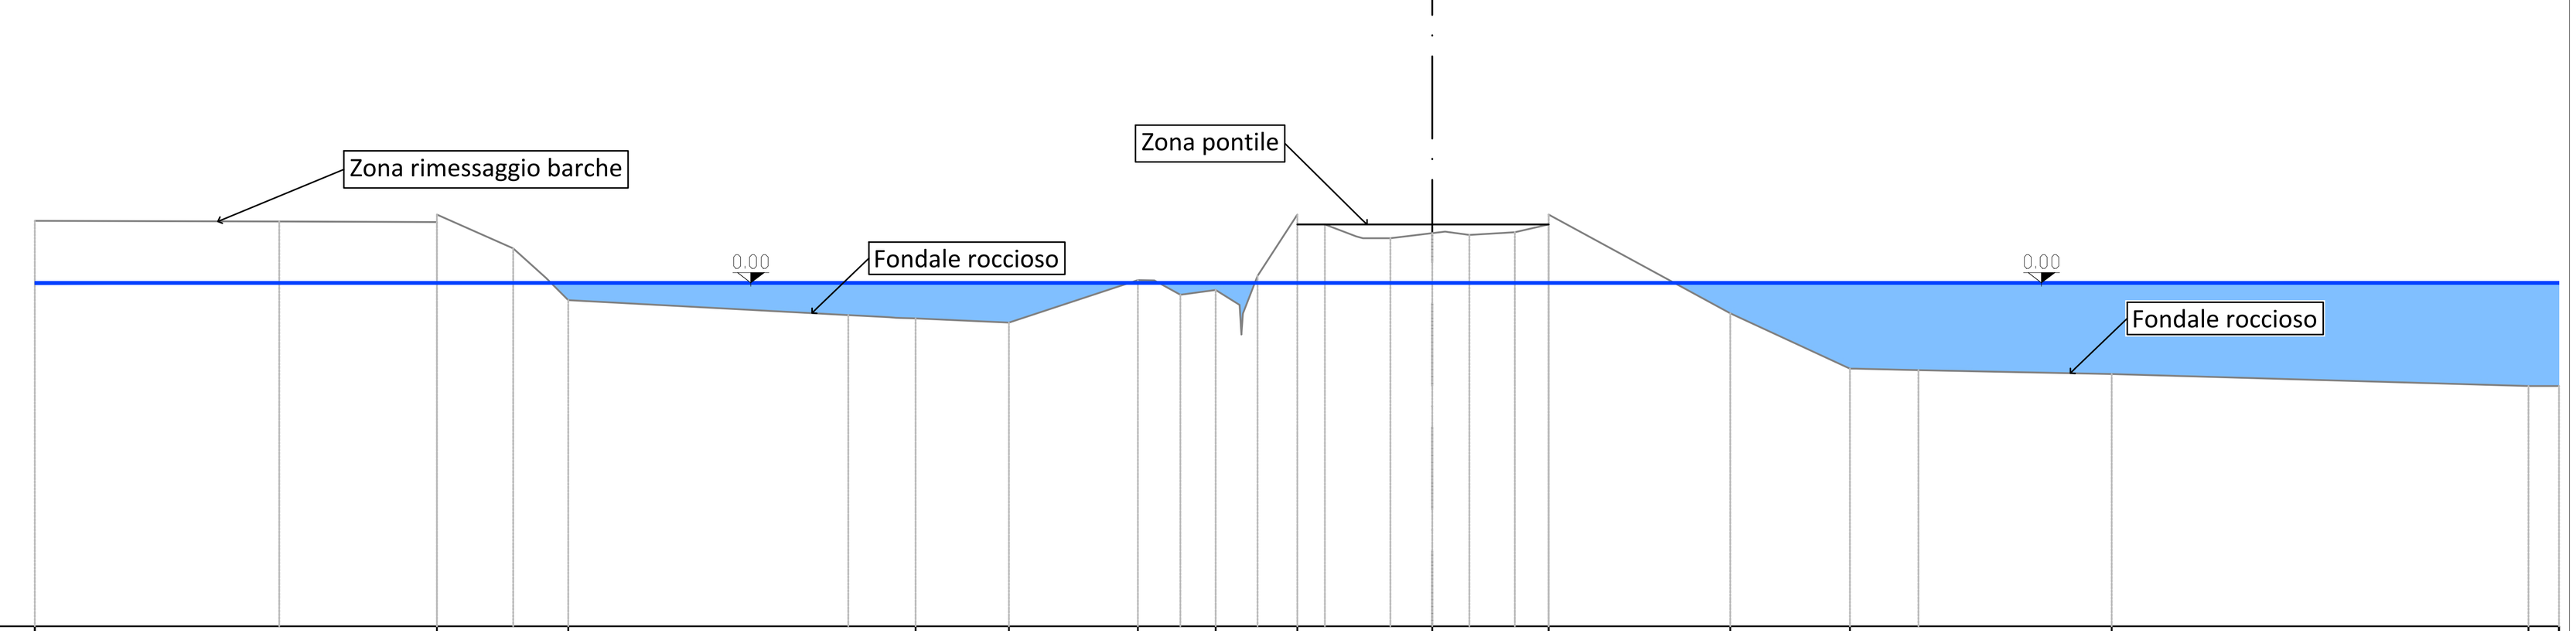


PROGRESSIVE TERRENO	-28.99, -25.16, -15.05, -12.33, -8.57, -6.31, -3.93, 3.39, 8.67, 12.16, 19.79, 31.93, 32.82
QUOTE TERRENO	1.99, -0.50, -1.04, -1.15, 0.09, -0.21, 1.99, 1.99, -0.88, -2.50, -2.65, -3.00, -3.00
DISTANZE PARZIALI TERRENO	2.22, 8.16, 2.71, 3.76, 1.16, 5.29, 3.49, 5.63, 12.14

Tracciato Trasv
Sez. 2
Prog. 0+047.800
Scala : 200:200
Q.Rif. : -10.00

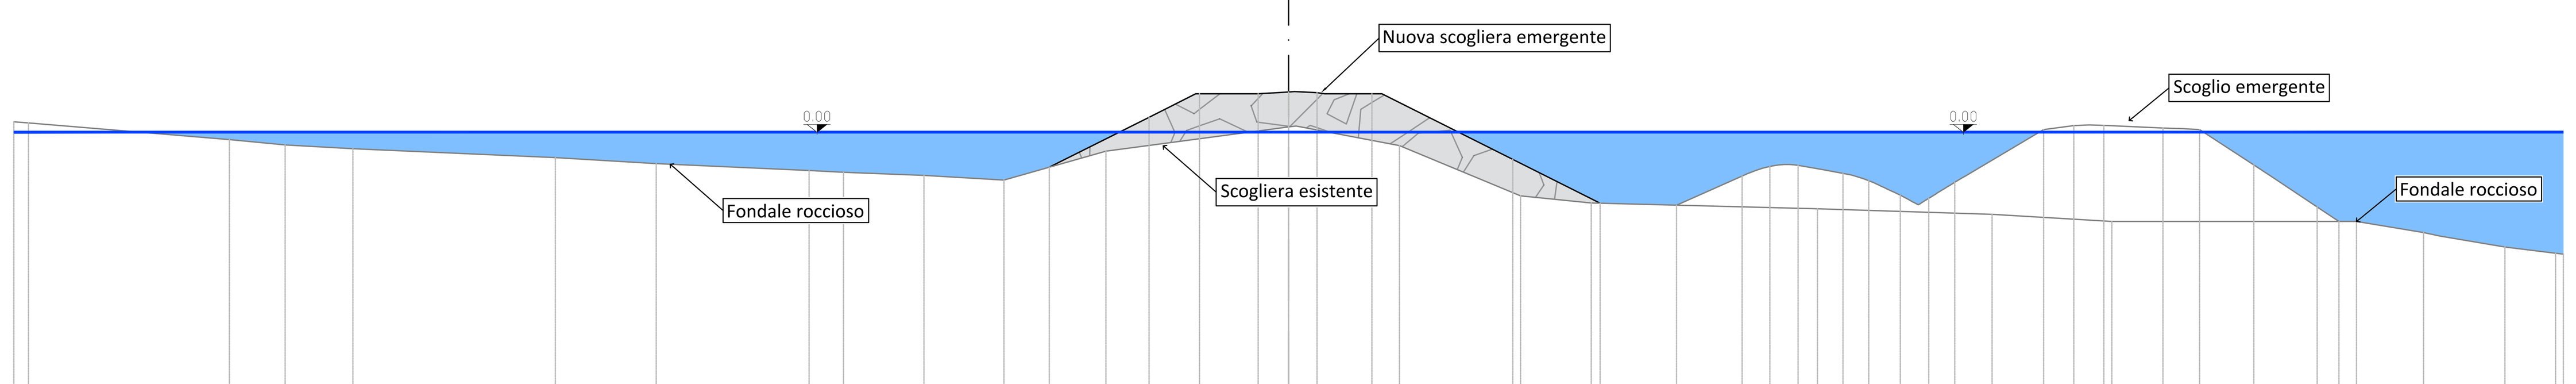


PROGRESSIVE TERRENO	-50.00, -49.42, -41.55, -39.36, -36.70, -28.76, -24.80, -17.46, -14.30, -11.16, -7.16, 0.00, 4.35, 9.10, 11.87, 20.74, 27.59, 32.29, 41.88, 44.51, 47.70, 50.00
QUOTE TERRENO	0.41, 0.37, -0.29, -0.50, -0.65, -1.00, -1.23, -1.57, -1.70, -1.87, -0.74, 0.21, -0.53, -2.50, -2.77, -3.00, -3.22, -3.50, -3.50, -3.93, -4.50, -4.78
DISTANZE PARZIALI TERRENO	7.87, 2.19, 2.66, 7.94, 3.96, 5.99, 3.16, 3.14, 4.00, 7.16, 4.05, 4.75, 2.77, 8.87, 6.85, 4.70, 9.60, 2.63, 2.53, 1.99
PROGRESSIVE PROGETTO	-9.39, -5.48, -3.49, -1.20, 0.00, 1.11, 3.27, 8.79, 12.22
QUOTE PROGETTO	-1.37, 0.58, 1.50, 1.50, 1.58, 1.55, 1.50, -1.07, -2.78
DISTANZE PARZIALI PROGETTO	3.91, 1.83, 1.90, 1.20, 0.88, 1.86, 5.13, 3.43

Tracciato Trasv
Sez. 3
Prog. 0+060.464
Scala : 200:200
Q.Rif. : -10.00

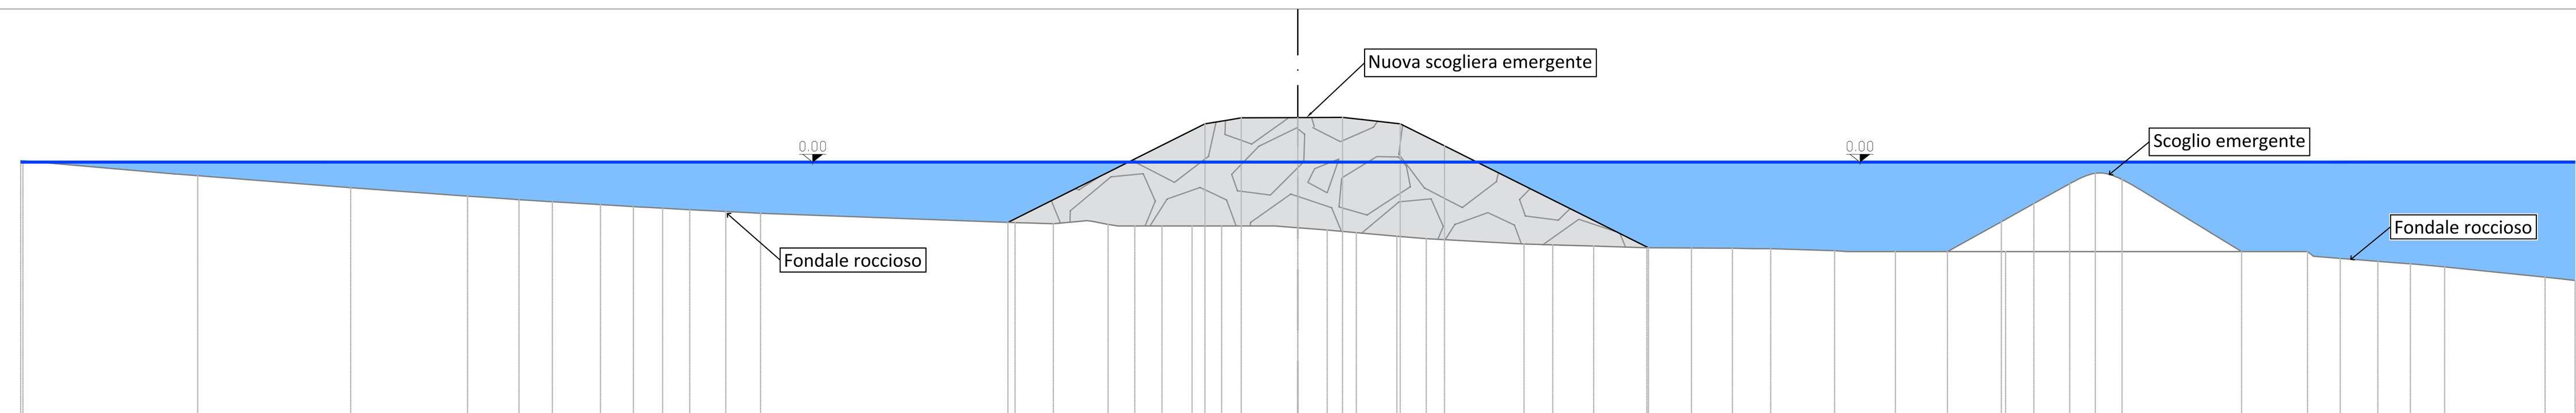


PROGRESSIVE TERRENO	-50.00, -49.91, -43.07, -37.08, -32.51, -29.18, -26.01, -23.80, -21.03, -9.57, -7.02, -5.00, -2.98, 0.00, 2.29, 5.03, 8.85, 11.58, 13.66, 17.01, 21.01, 23.39, 27.71, 39.52, 41.64, 43.77, 48.82, 50.00
QUOTE TERRENO	0.08, 0.09, -0.53, -1.00, -1.33, -1.55, -1.74, -1.86, -2.00, -2.41, -2.50, -2.50, -2.50, -2.57, -2.76, -3.00, -3.20, -3.29, -3.36, -3.38, -3.47, -3.50, -3.50, -3.50, -3.84, -4.00, -4.50, -4.63
DISTANZE PARZIALI TERRENO	6.00, 5.99, 4.57, 9.96, 2.09, 3.82, 2.08, 2.51, 4.32, 11.81, 3.92
PROGRESSIVE PROGETTO	-11.35, -4.28, -2.21, 0.00, 1.75, 4.01, 5.74, 13.72
QUOTE PROGETTO	-2.36, 1.18, 1.73, 1.74, 1.75, 1.50, 0.63, -3.36
DISTANZE PARZIALI PROGETTO	7.07, 0.65, 0.96, 2.21, 1.75, 0.87, 1.39, 1.73, 7.98

Tracciato Trasv
Sez. 4
Prog. 0+068.664
Scala : 200:200
Q.Rif. : -10.00

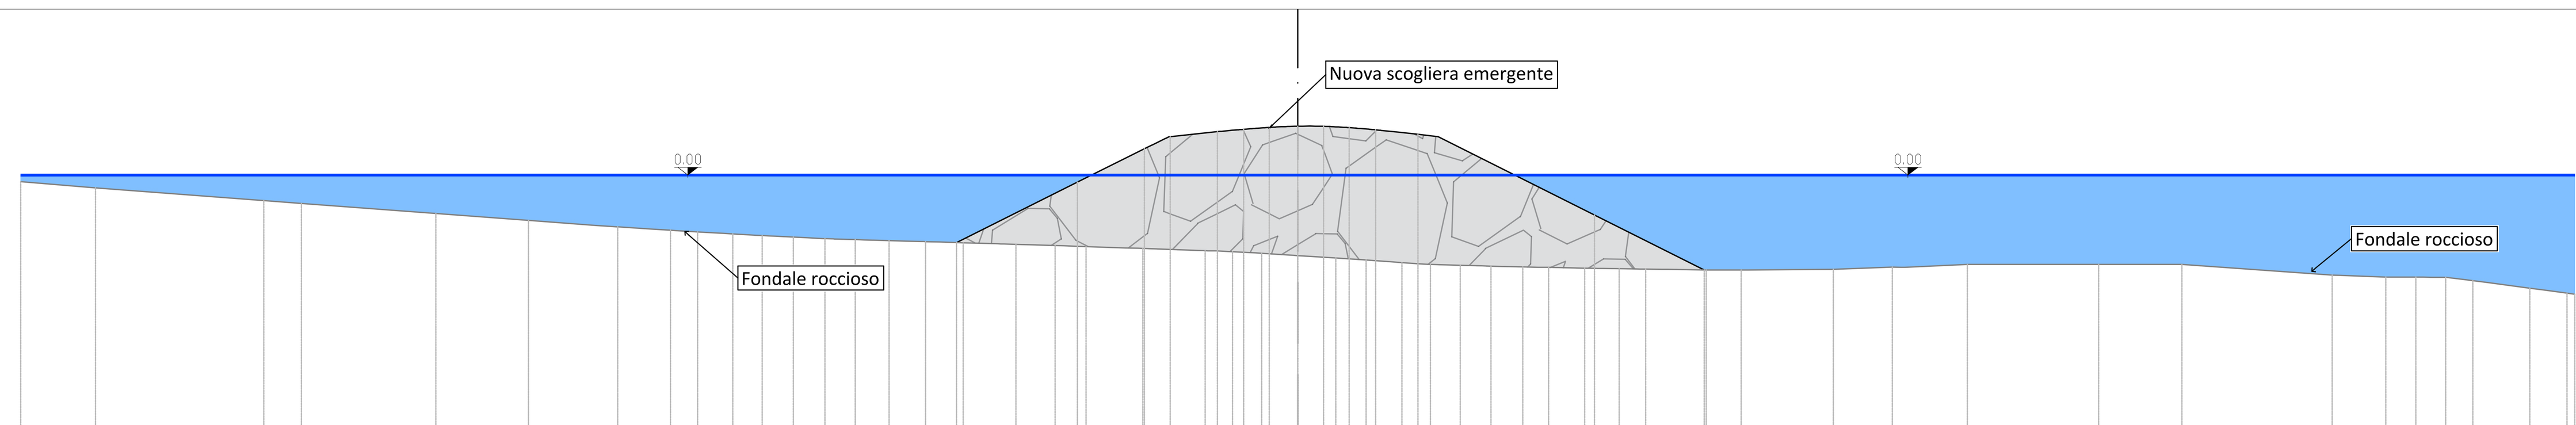

PROGRESSIVE TERRENO	-50.00, -47.07, -39.01, -33.74, -30.11, -26.62, -24.56, -22.52, -20.12, -18.12, -15.43, -13.09, -10.35, -8.29, -6.07, -2.55, 0.00, 2.68, 4.69, 6.81, 8.82, 11.24, 13.40, 16.00, 20.97, 23.28, 26.22, 31.36, 34.62, 40.51, 42.61, 44.65, 48.25, 50.00
QUOTE TERRENO	-0.28, -0.50, -1.11, -1.50, -1.77, -2.03, -2.16, -2.28, -2.41, -2.50, -2.58, -2.65, -2.73, -2.80, -2.87, -3.00, -3.15, -3.33, -3.47, -3.54, -3.59, -3.64, -3.68, -3.71, -3.69, -3.61, -3.50, -3.50, -3.50, -3.92, -4.00, -4.00, -4.43, -4.66
DISTANZE PARZIALI TERRENO	2.93, 6.24, 5.27, 3.63, 2.64, 2.13, 3.34, 2.31, 2.45, 4.97, 3.26, 5.88
PROGRESSIVE PROGETTO	-13.36, -8.62, -4.99, -2.01, 0.00, 2.01, 4.71, 11.62, 15.92
QUOTE PROGETTO	-2.64, -0.27, 1.50, 1.80, 1.91, 1.86, 1.59, -1.56, -3.71
DISTANZE PARZIALI PROGETTO	4.74, 2.03, 0.56, 0.49, 1.84, 0.62, 0.72, 0.80, 6.12, 4.30

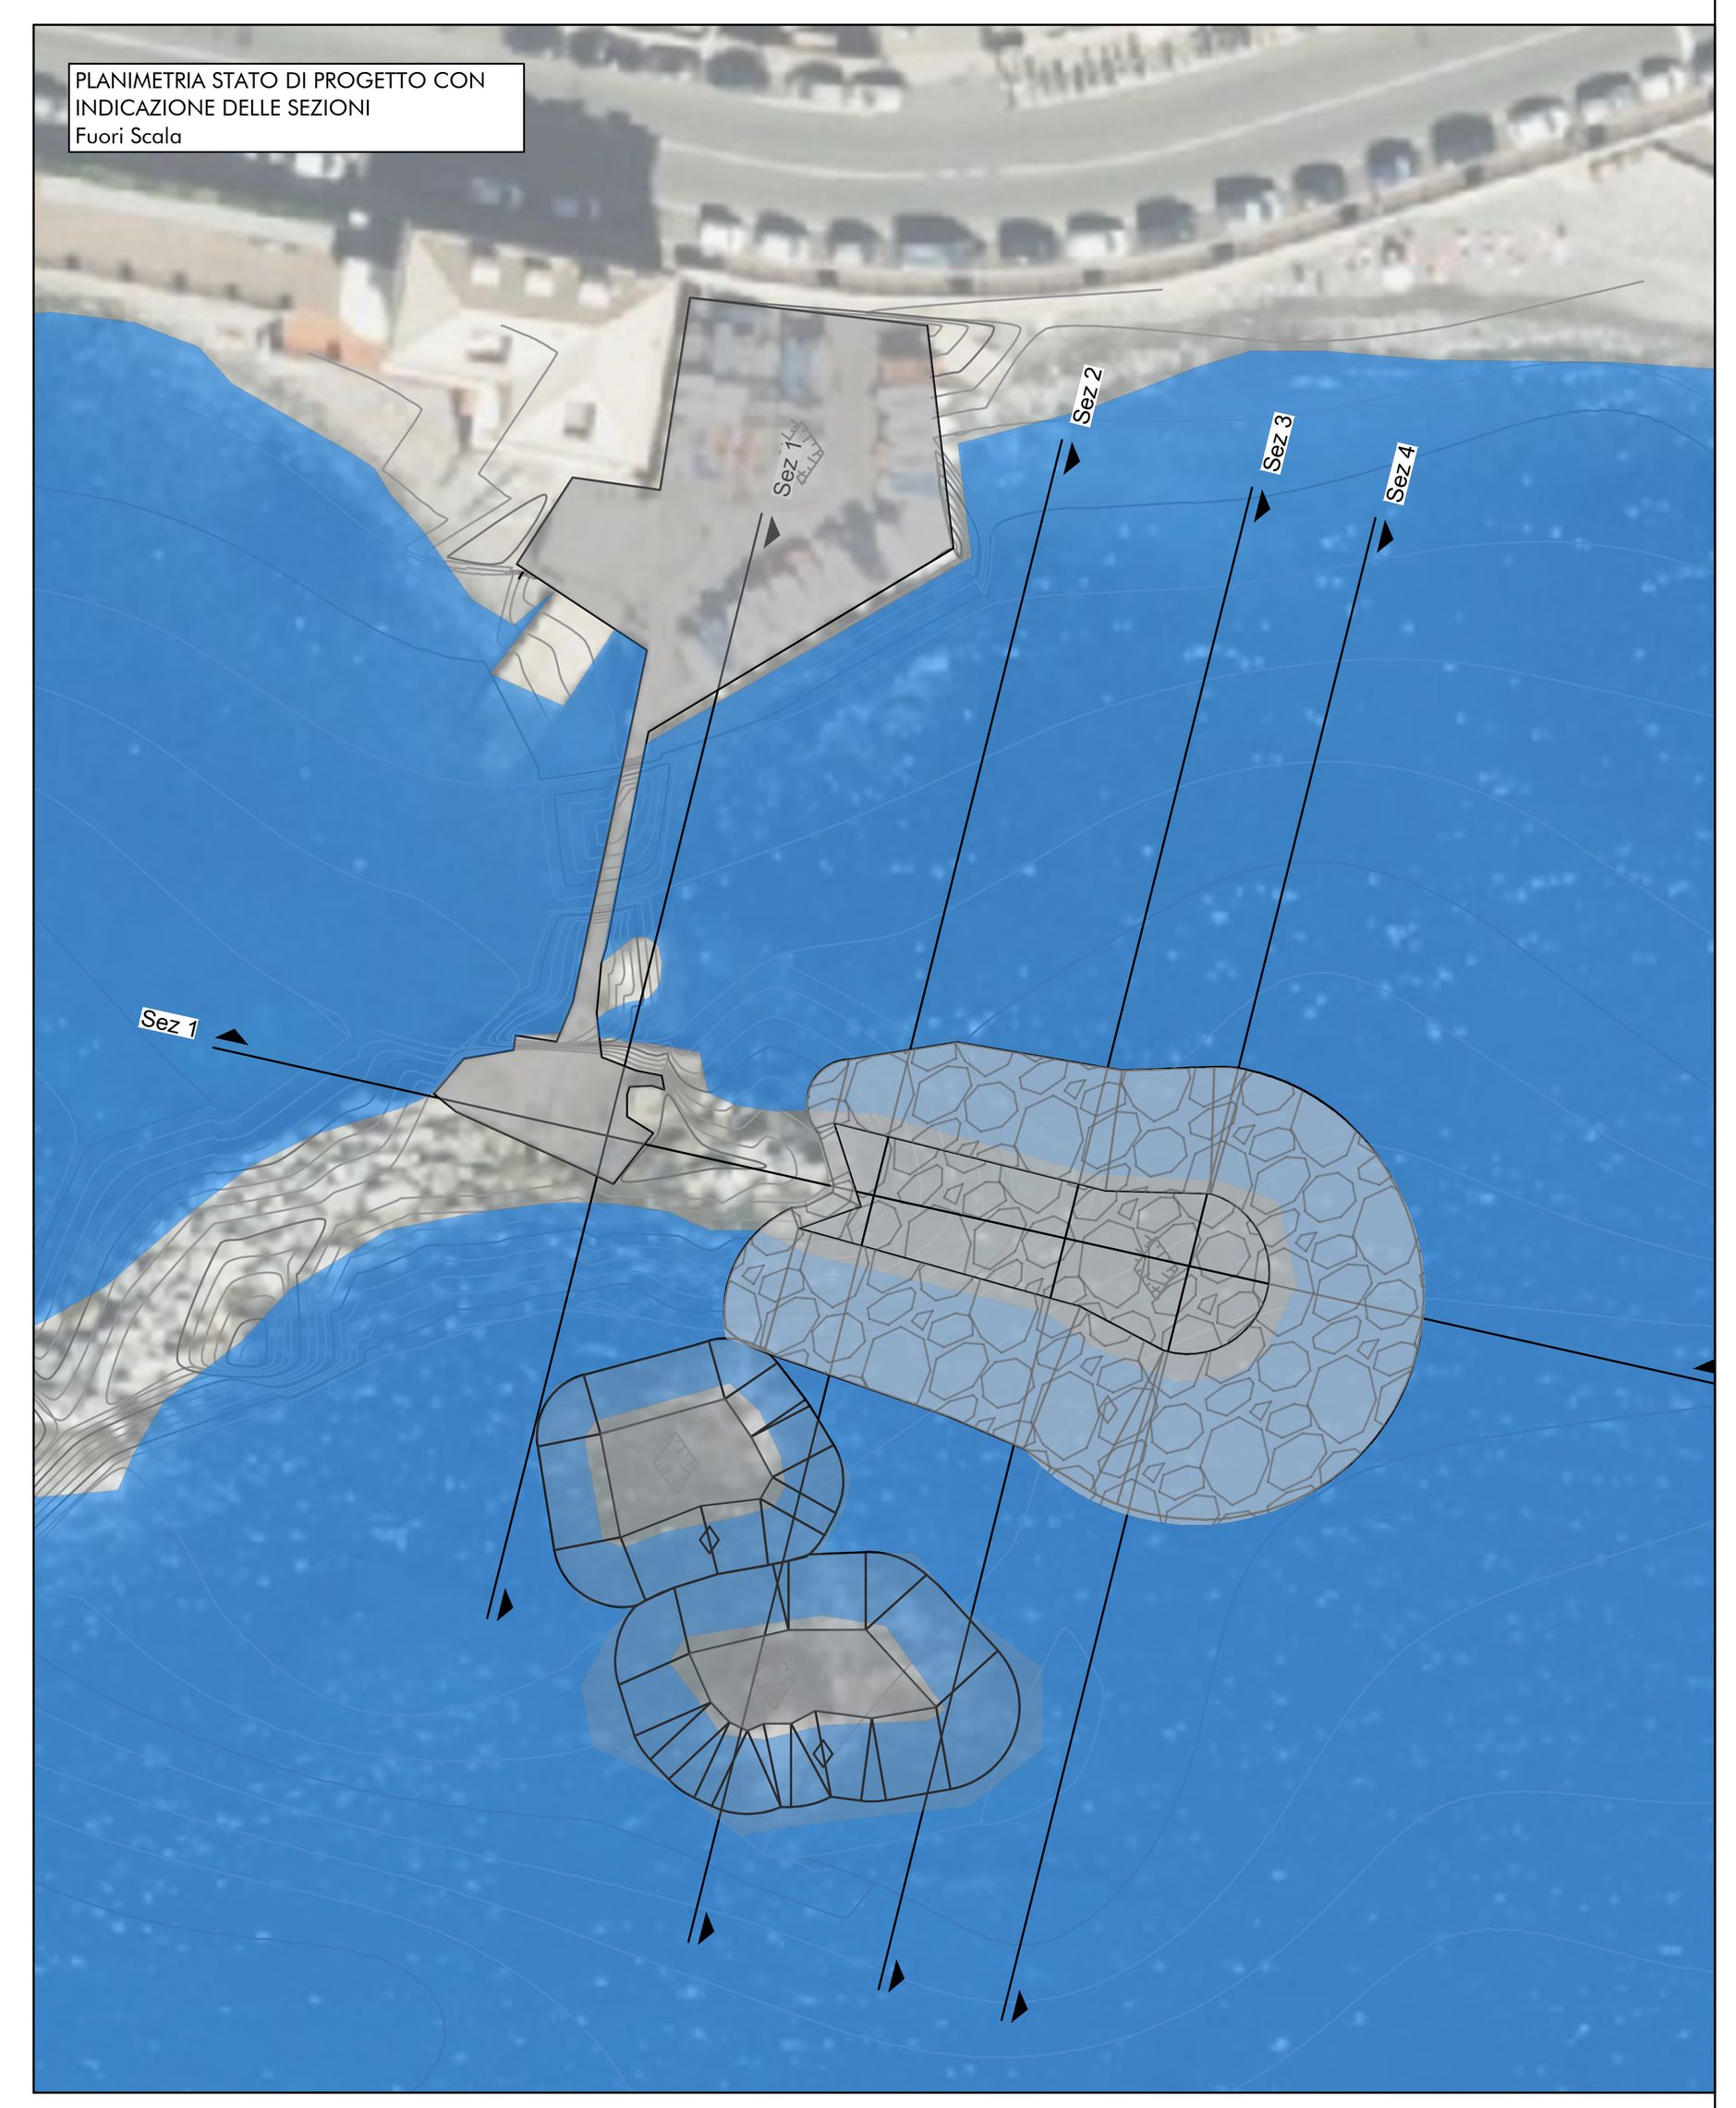

Committente: **Lega Navale di Genova**
Sezione di Genova Quinto

Titolo:
INTERVENTO DI RIPRISTINO E ADEGUAMENTO DELLE OPERE DI DIFESA A MARE DELLA CONCESSIONE DELLA LEGA NAVALE ITALIANA DI GENOVA QUINTO AL MARE

Oggetto:
SEZIONI STATO DI PROGETTO

Ing. Alessandro Izoard
Arch. Geom. Daniel Spada

Scala:
1:200

Livello di progetto: PFTE

Nome File:

Tavola n°: 04B

Firme:



Rev.	Modifiche / Revisioni	Data	Redatto	Controllato	Approvato
A	PRIMA EMISSIONE	12/02/2026			